


Rakennusala 886 m²
 Kerrosala 1020 m²
 Tilavuus 6500 m³

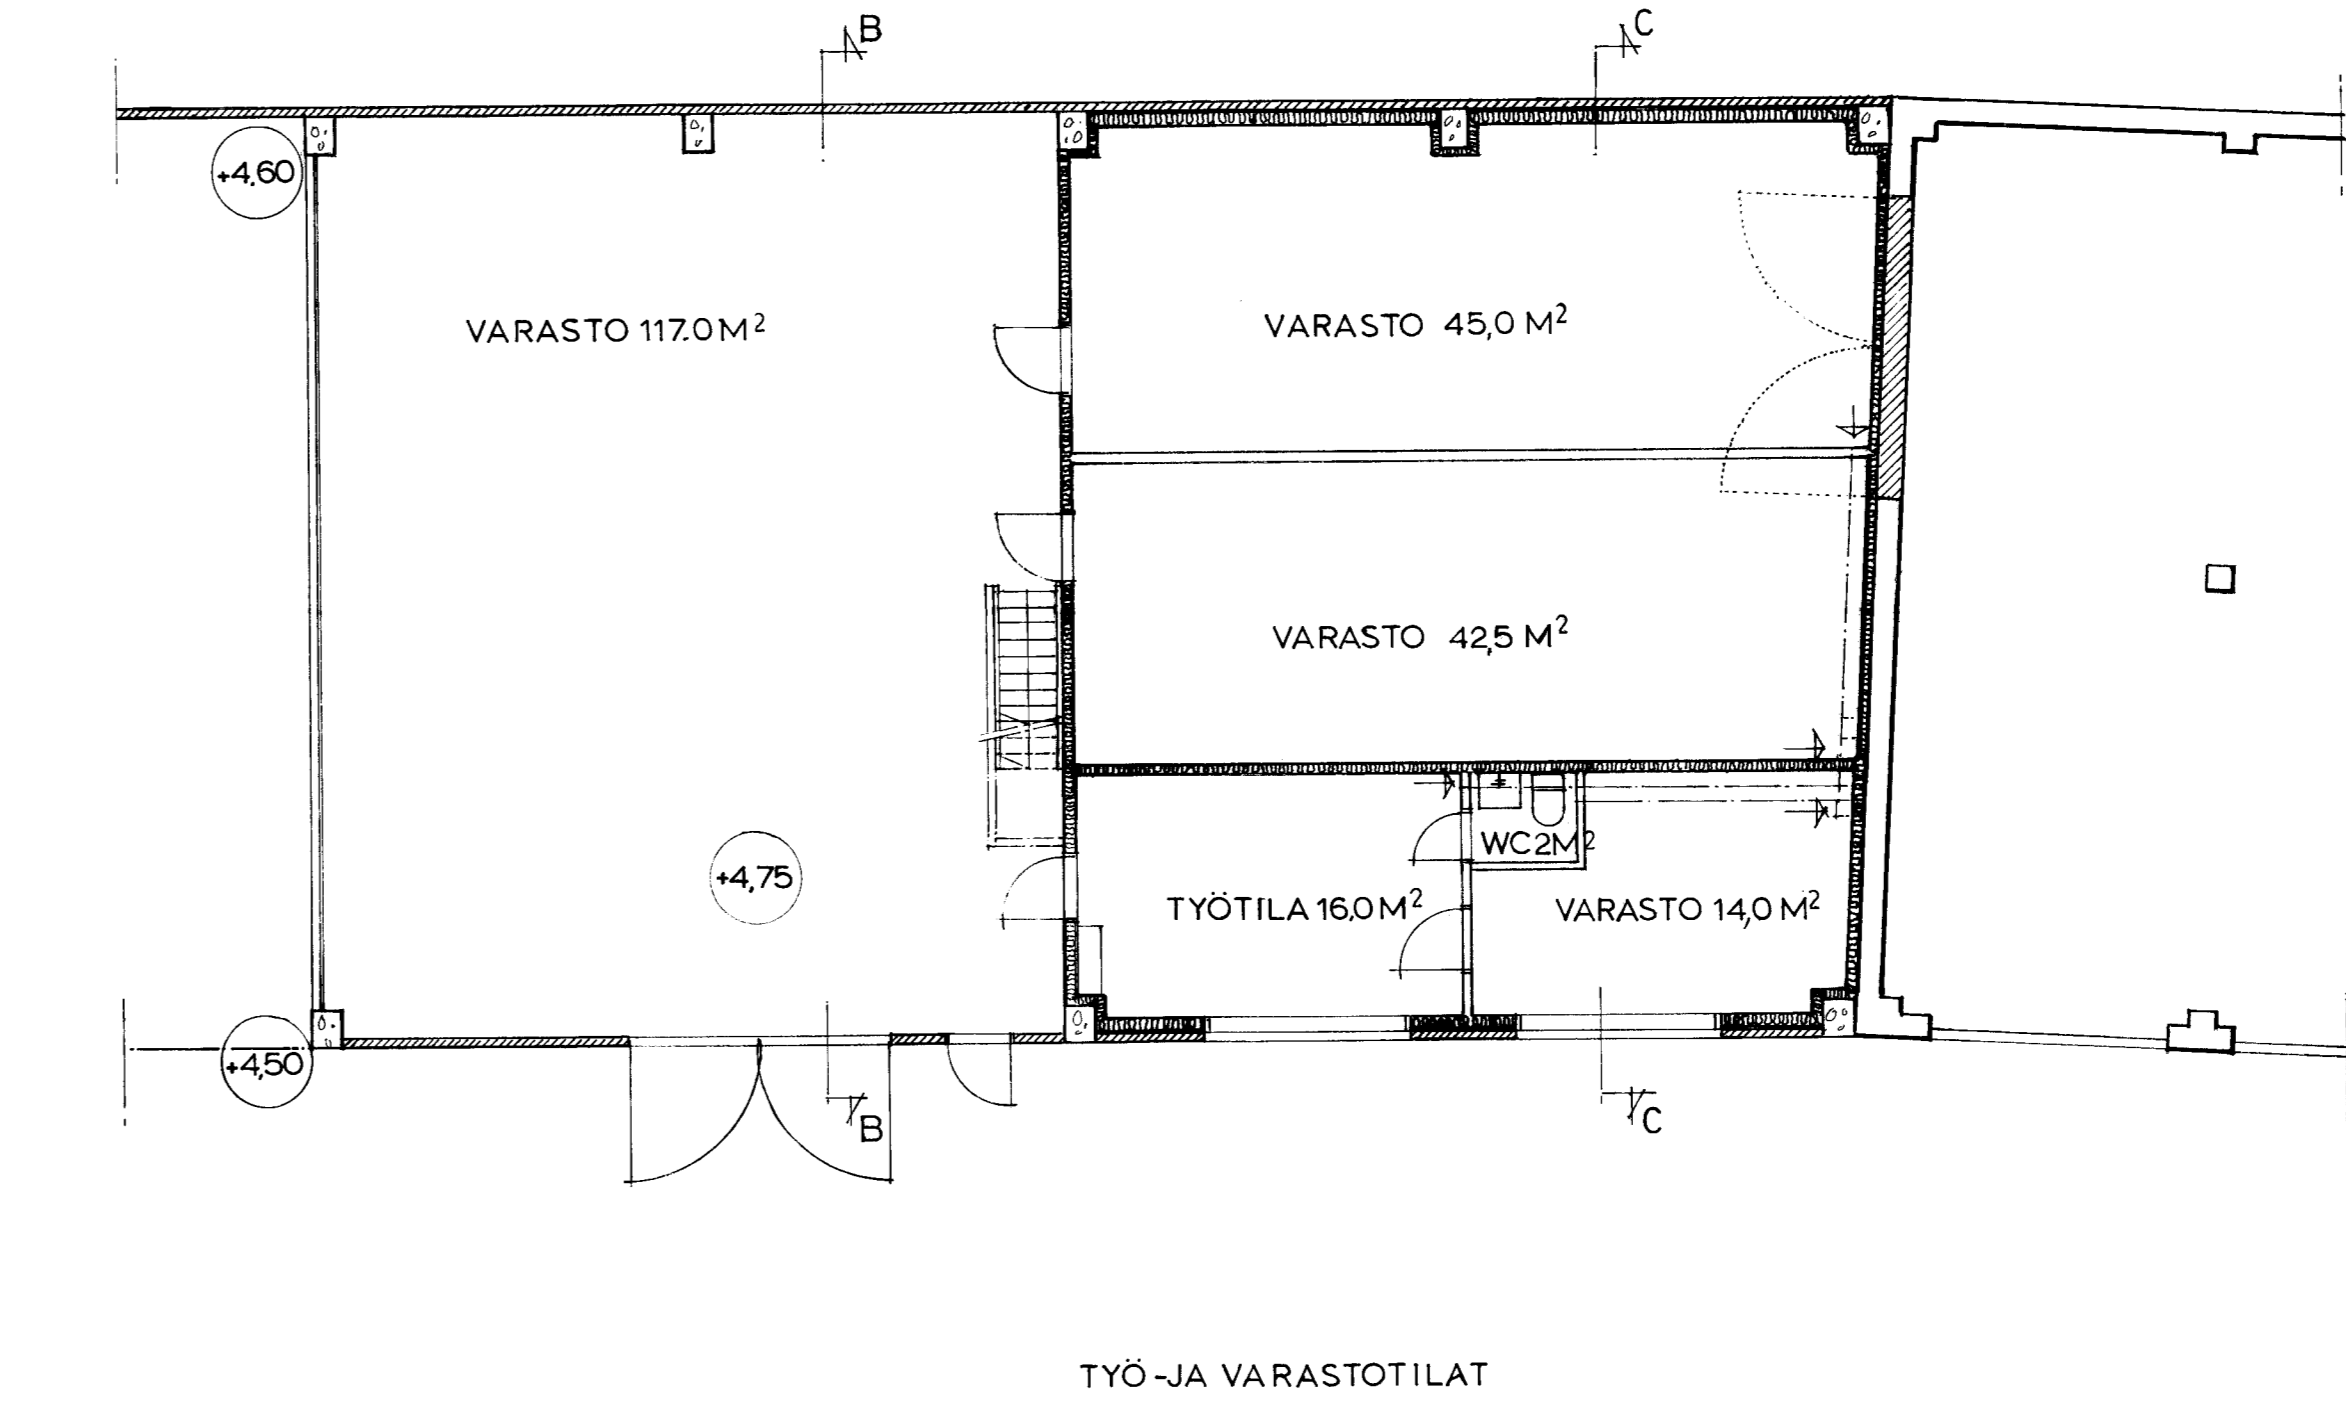

TYÖ- JA VARASTOTILAT

K OSA N:LA	KORTTELI/TILA	TONTTI/RN:O	VIRANOMAISEN ARKISTOINTIMERKINTÖJÄ VARTEN	
RAKENNUSLOINTEIDEN LISÄRAKENNUS	PIIRUSTUSLAJI PÄÄPIIRUSTUS	RAKENNUSKOHTIEN NIMI JA OSOITE KAUPUNGINVARIKKO KOSKITIE 2	PIIRUSTUKSEN SISÄLTÖ AVOKATOS-JA VARASTORAKENNUS POHJAT	JUOKS. N:O MITTAKAAVAT 1:100
OULUN KAUPUNGIN RAKENNUSVIRASTO TALOUSJUNNITTELUOSASTO	SUUNNITTELUALA ARK	PIIRUSTUKSEN NUMERO 53	MUUTOS 189	
PAIVÄYS 2.10.86	PIIRTÄNYT SU/TP	HYVÄKSYNYT <i>[Signature]</i>	TYÖN NUMERO 53	

POHJA