

Voimassa oleva asemakaava			Voimassa oleva tonttijako		Kaupunginosa	Kortteli	Tontti
9.1.2017 2215			9.1.2017 6213		130	319	1-5
Karttalehti	Piirt.	Tark.	Toimituspäivä		Toimitusinsinööri		
242412	et		2.3.2017		Eila Tuomaala		

Merkitty kiinteistörekisteriin 3.3.2017

Kiinteistörekisterin pitäjä

Henna Tuuttila

*Henna Tuuttila*


7225890

487800

7225890

KOORDINAATTILUETTELO

N:O	X	Y	selitys
1	7225814.903	487641.309	putkipyykki
2	7225837.921	487665.795	putkipyykki
3	7225853.900	487691.818	kivipyykki
4	7225865.129	487719.848	putkipyykki
5	7225872.710	487750.071	putkipyykki
6	7225875.745	487783.751	putkipyykki
7	7225840.302	487784.479	
8	7225839.195	487755.125	
9	7225833.618	487755.966	
10	7225828.880	487731.256	
11	7225819.941	487708.871	
12	7225807.763	487688.927	
13	7225790.670	487671.171	

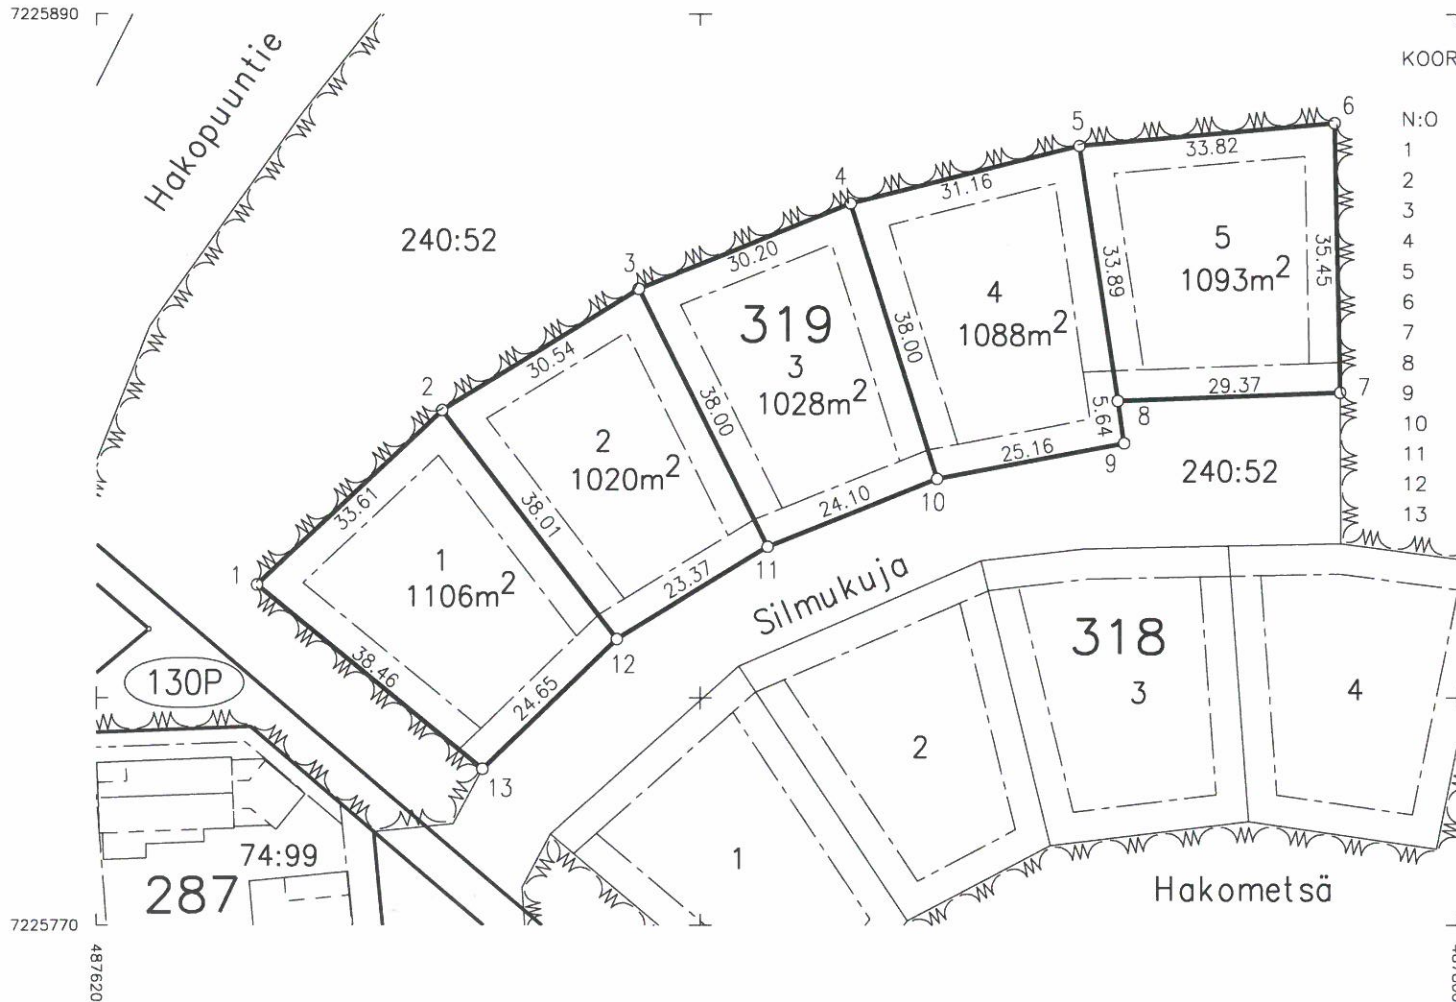

7225770

7225770

487620

487800