


Voimassa oleva asemakaava 15.12.2014 2163			Voimassa oleva tonttijako 13.1.2016 5863		Kaupunginosa 121	Kortteli 33	Tontti 1-6
Karttalehti 242111	Piirt. et	Tark.	Toimituspäivä 14.1.2016		Toimitusinsinööri <i>Eila Tuomaala</i> Eila Tuomaala		

Merkitty kiinteistörekisteriin

15.1.2016

Kiinteistörekisterin pitäjä

Henna Tuuttila
Henna Tuuttila

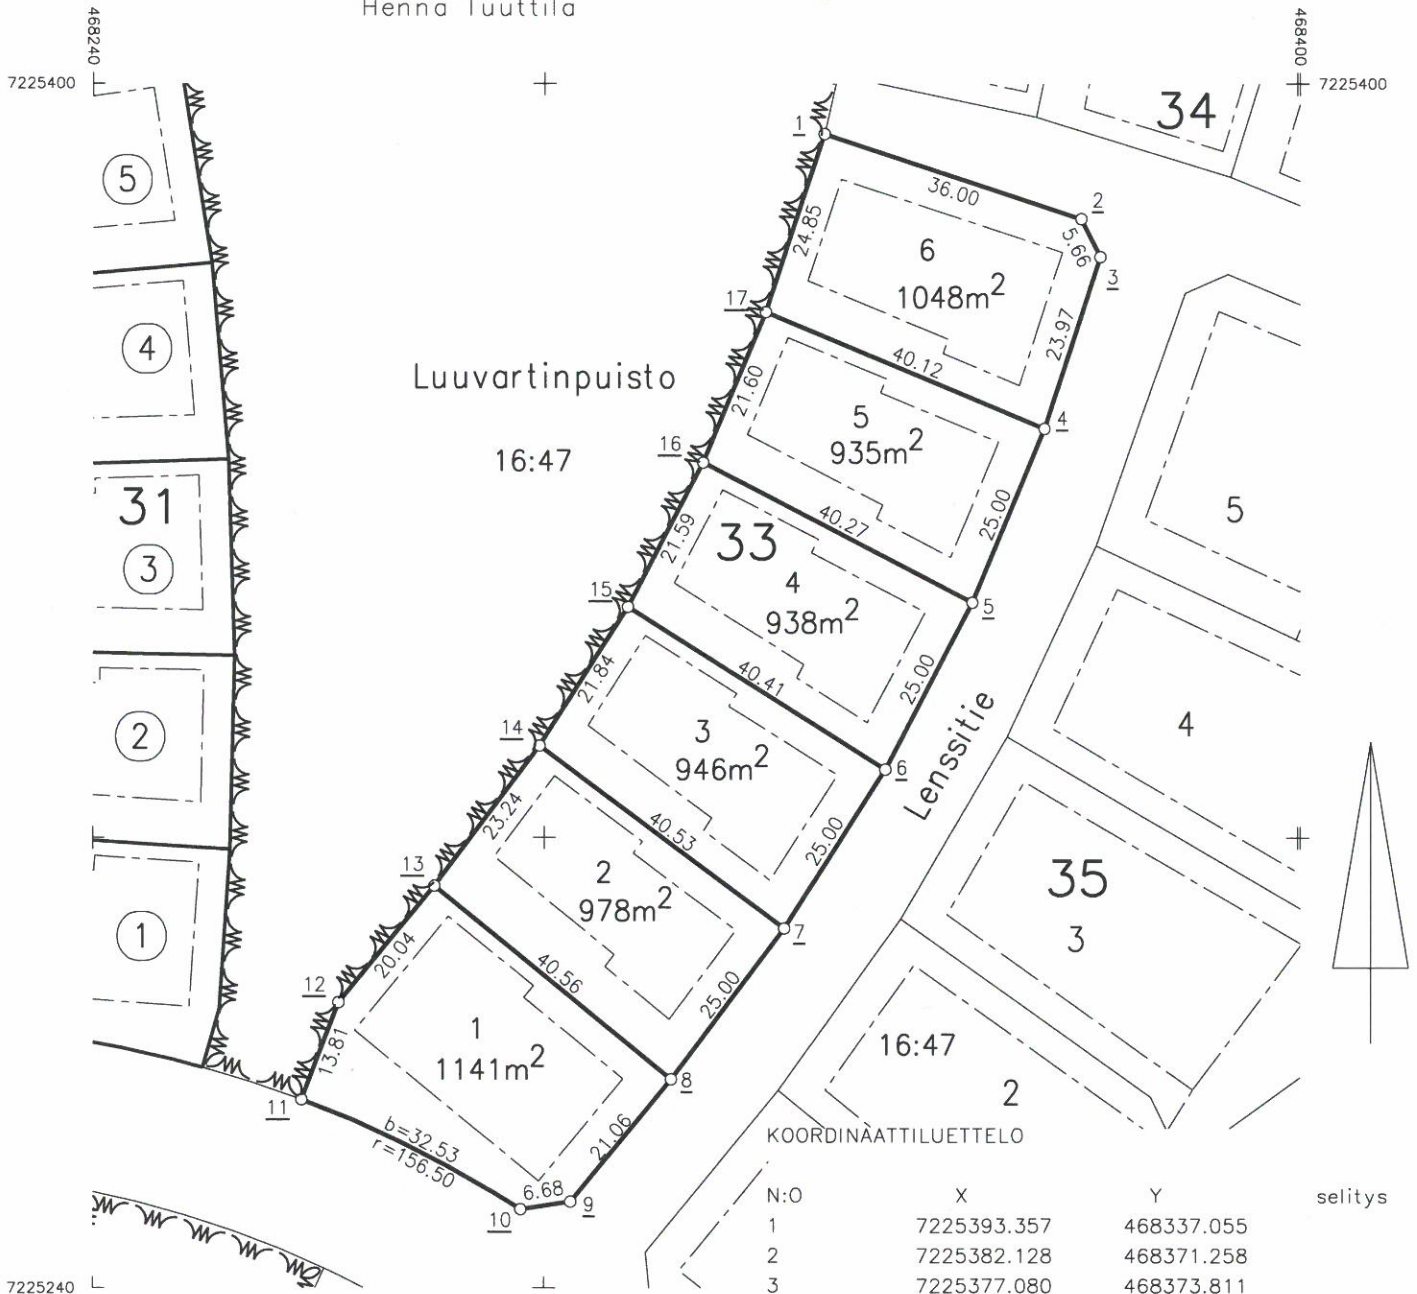

selitys