


Voimassa oleva asemakaava 15.12.2014 2163			Voimassa oleva tonttijako 13.1.2016 5863		Kaupunginosa 121	Kortteli 33	Tontti 1-6
Karttalehti 242111	Piirt. et	Tark.	Toimituspäivä 14.1.2016		Toimitusinsinööri <i>Eila Tuomaala</i> Eila Tuomaala		

Merkitty kiinteistörekisteriin 15.1.2016

Kiinteistörekisterin pitäjä

Henna Tuuttila
Henna Tuuttila

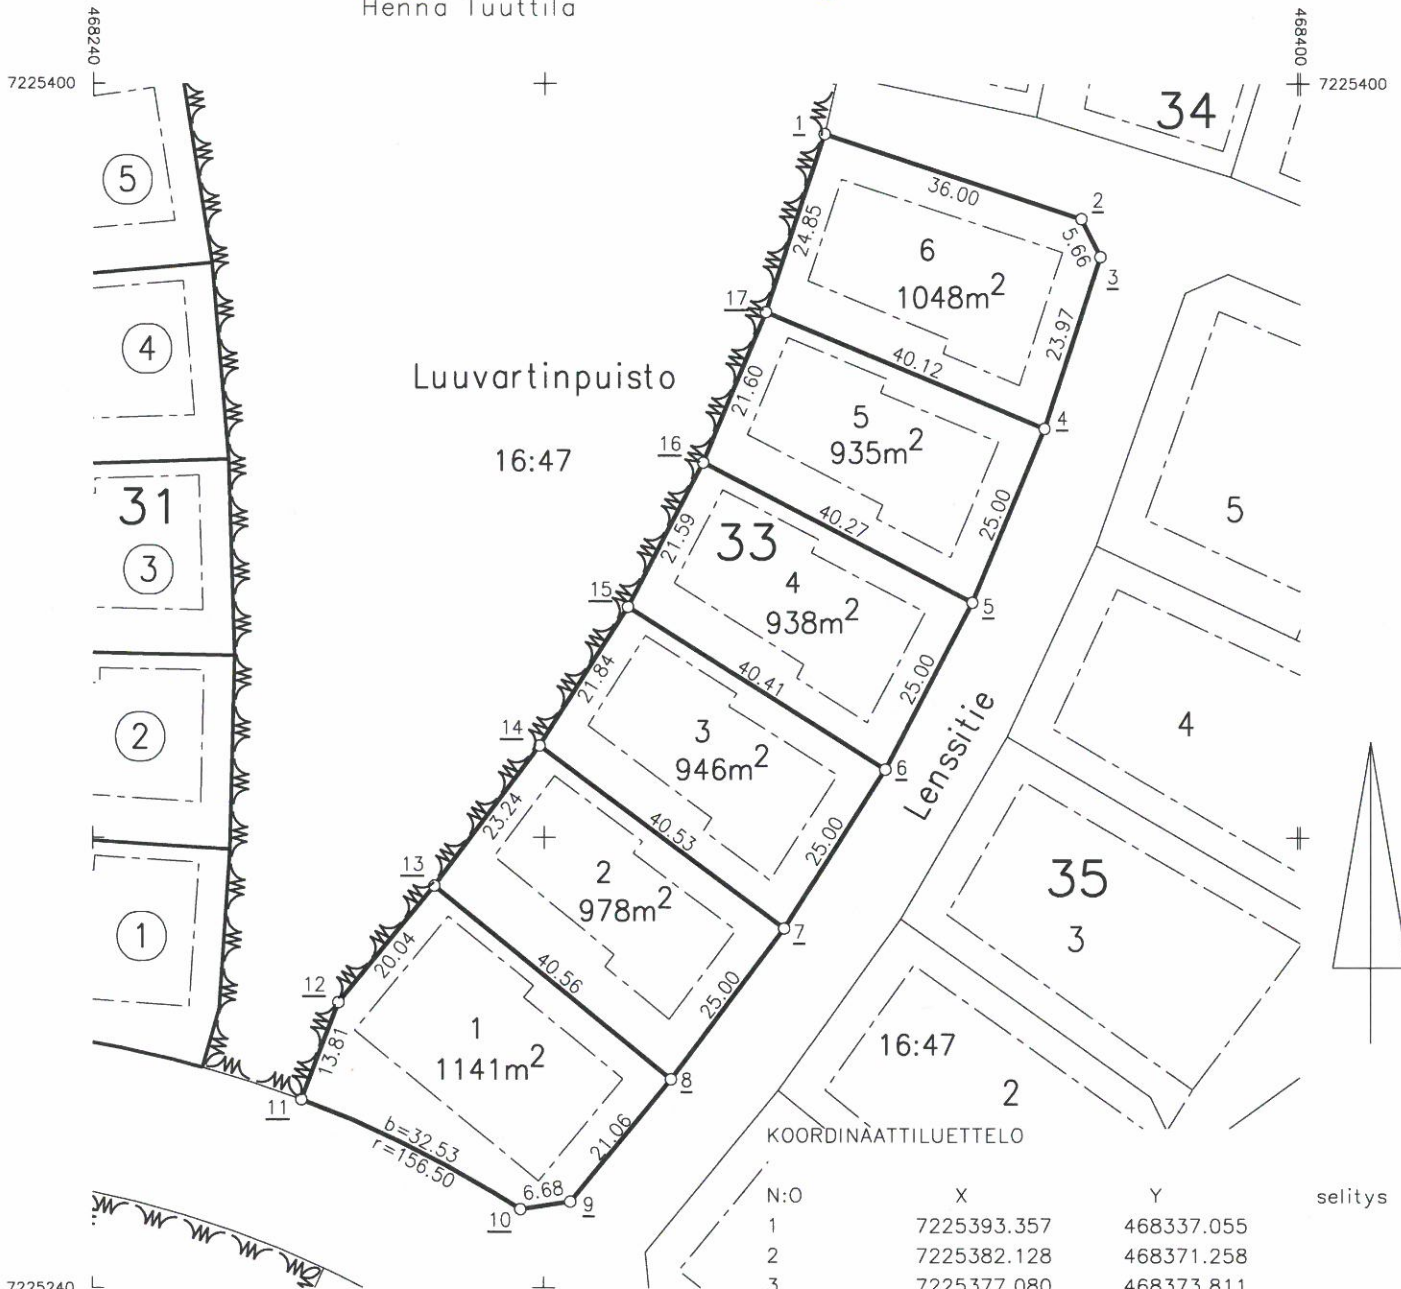

N:O	X	Y
1	7225393.357	468337.055
2	7225382.128	468371.258
3	7225377.080	468373.811
4	7225354.301	468366.334
5	7225331.228	468356.707
6	7225309.051	468345.168
7	7225287.926	468331.799
8	7225267.912	468316.817
9	7225251.608	468303.481
10	7225250.604	468296.876
11	7225265.166	468267.854
12	7225278.085	468272.733
13	7225293.595	468285.421
14	7225312.205	468299.341
15	7225330.661	468311.022
16	7225349.814	468320.987
17	7225369.750	468329.305

selitys