


| | | | | | | |
|---|--------------|---|----------------------------|--|----------------|---------------|
| Voimassa oleva asemakaava 15.12.2014 2163 | | Voimassa oleva tonttijako 13.1.2016 5864 | | Kaupunginosa 121 | Kortteli 34 | Tontti 1-6 |
| Karttalehti 242111 | Piirt. et | Tark. | Toimituspäivä 14.1.2016 | Toimitusinsinööri <i>Eila Tuomaala</i> Eila Tuomaala | | |
| Merkitty kiinteistörekisteriin 16.1.2016 | | | <i>Henna Tuuttila</i> | | | |
| Kiinteistörekisterin pitäjä Henna Tuuttila | | | | | | |

| | | |
|----|-------------|------------|
| 1 | 7225440.643 | 468345.104 |
| 2 | 7225434.742 | 468373.495 |
| 3 | 7225425.925 | 468402.824 |
| 4 | 7225414.486 | 468431.233 |
| 5 | 7225400.488 | 468458.506 |
| 6 | 7225384.056 | 468484.385 |
| 7 | 7225365.329 | 468508.655 |
| 8 | 7225333.794 | 468484.047 |
| 9 | 7225350.405 | 468462.761 |
| 10 | 7225365.001 | 468440.047 |
| 11 | 7225377.461 | 468416.094 |
| 12 | 7225387.681 | 468391.102 |
| 13 | 7225395.593 | 468365.288 |
| 14 | 7225401.133 | 468338.862 |

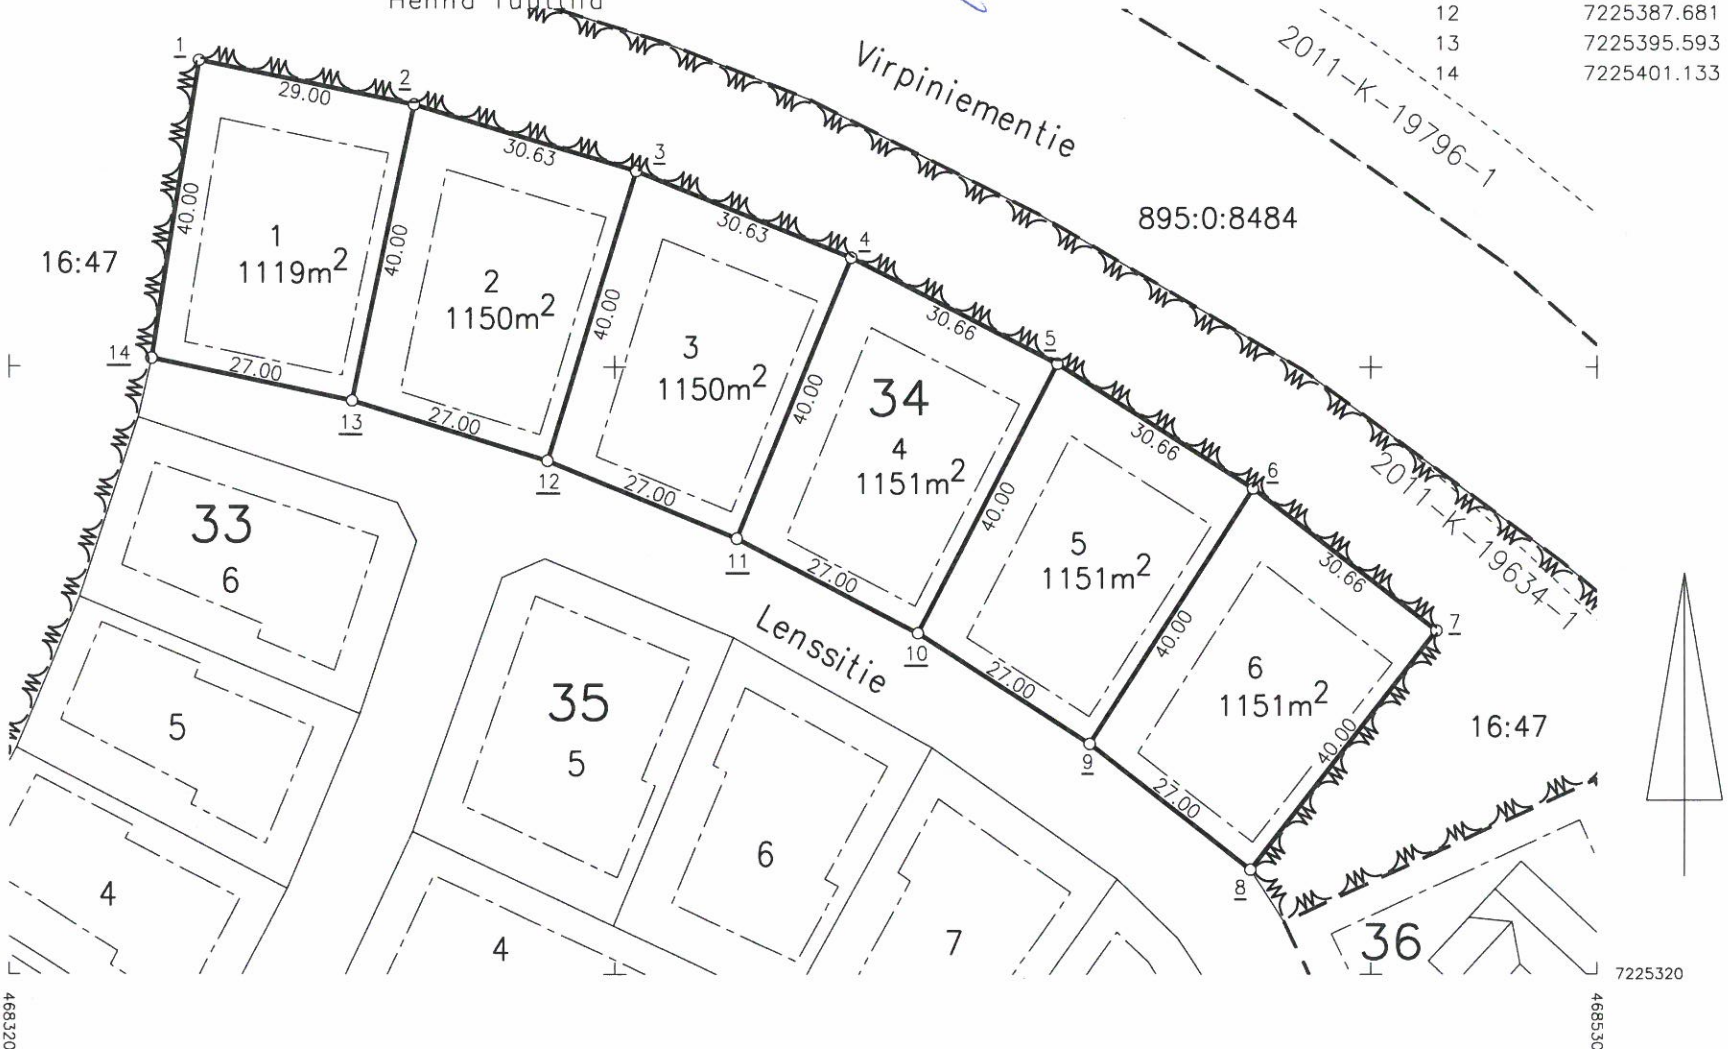

7225460

7225320

7225320

468320

468320

468320