


Voimassa oleva asemakaava 15.3.2010 2066		Voimassa oleva tonttijako 20.9.2010 5538		Kaupunginosa 79	Kortteli 231	Tontti 1-8
Karttalehti 232212	Piirt. et	Tark.	Toimituspäivä 2.11.2022	Toimitusinsinööri <i>Eila Tuomaala</i> Eila Tuomaala		

Merkitty kiinteistörekisteriin

4.11.2022

Kiinteistörekisterin pitäjä

Henna Tuuttila
Henna Tuuttila

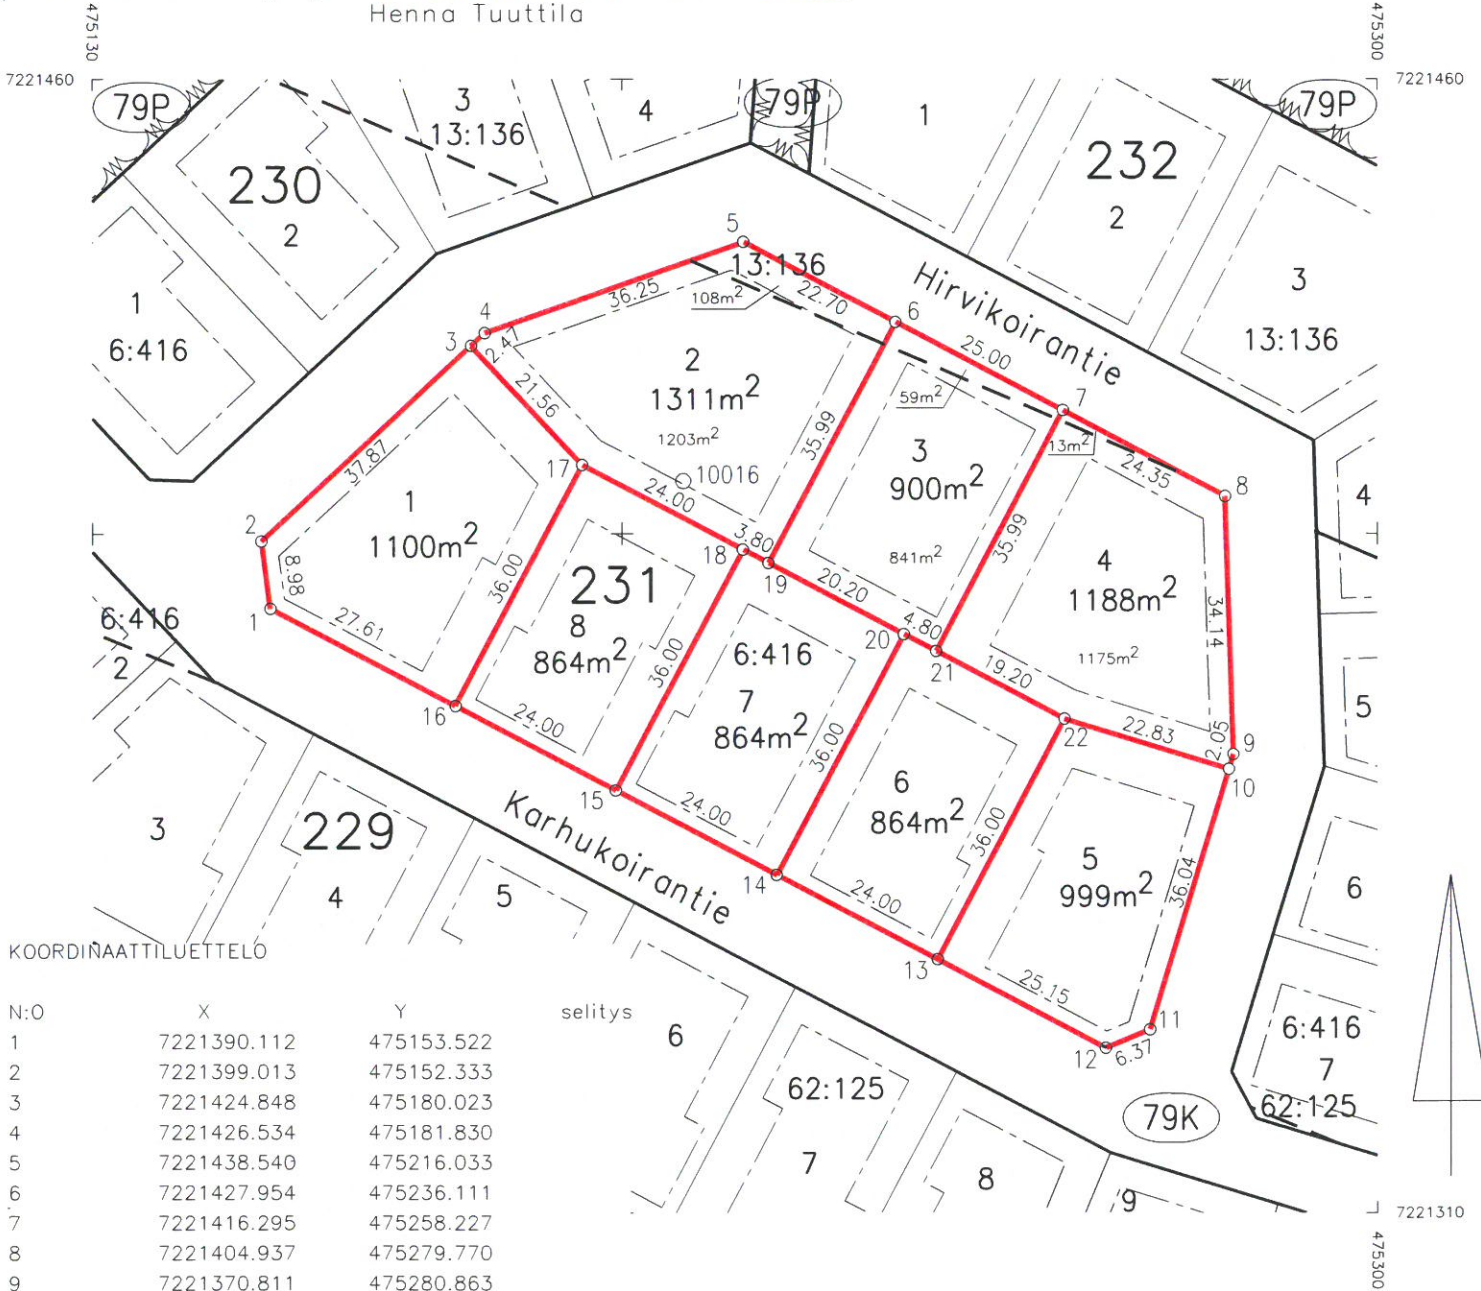

KOORDINAATTILUETTELO

N:o	X	Y
1	7221390.112	475153.522
2	7221399.013	475152.333
3	7221424.848	475180.023
4	7221426.534	475181.830
5	7221438.540	475216.033
6	7221427.954	475236.111
7	7221416.295	475258.227
8	7221404.937	475279.770
9	7221370.811	475280.863
10	7221368.851	475280.266
11	7221334.377	475269.767
12	7221331.926	475263.888
13	7221343.657	475241.637
14	7221354.850	475220.406
15	7221366.042	475199.176
16	7221377.235	475177.945
17	7221409.081	475194.734
18	7221397.888	475215.965
19	7221396.116	475219.326
20	7221386.695	475237.195
21	7221384.457	475241.441
22	7221375.502	475258.426

selitys

