

OULU TONTTIKARTTA

Toimitus n:o 2021-159

KARTTAOSA

1:500

KOORDINAATTILUETTELO

selitys

Voimassa oleva asemakaava 24.5.2021 2435	Voimassa oleva tonttijako 16.9.2021 6764	Kaupunginosa 48	Kortteli 12	Tontti 1-4
Karttalehti 212244 et	Piirt. Tark. 4.10.2021	Toimitusinsinööri	Eila Tuomaala	

Merkitty kiinteistörekisteriin **6.10.2021**

Henna Tuuttila
Henna Tuuttila

479885

7213665




13:2

Alokkaanlenkki

+

+

+

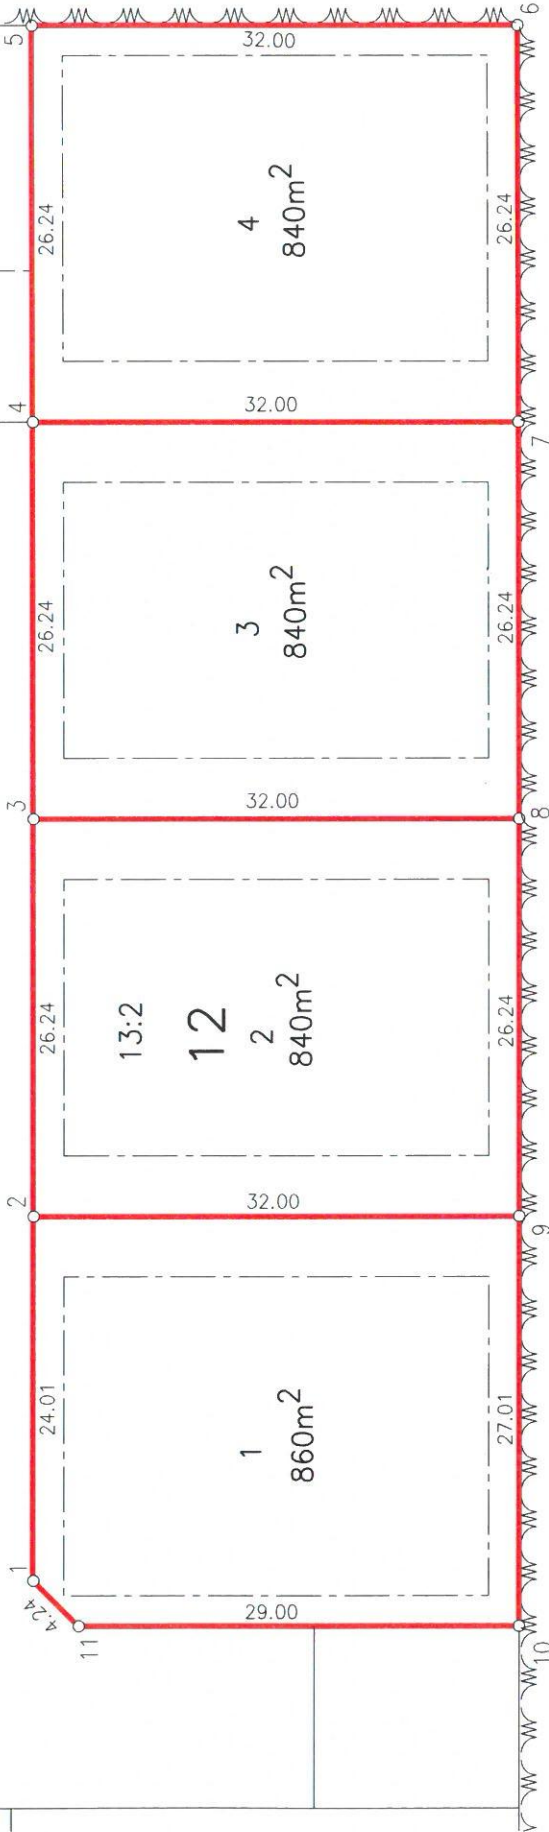

Jääkärinkankaanpuisto

13:2

7213600

479885

+

+

+

7213600

480017