


Koitelin suunnittelualueen raja
- pinta-ala noin 3875 m²
- rakennusoikeus noin 636 k-m²

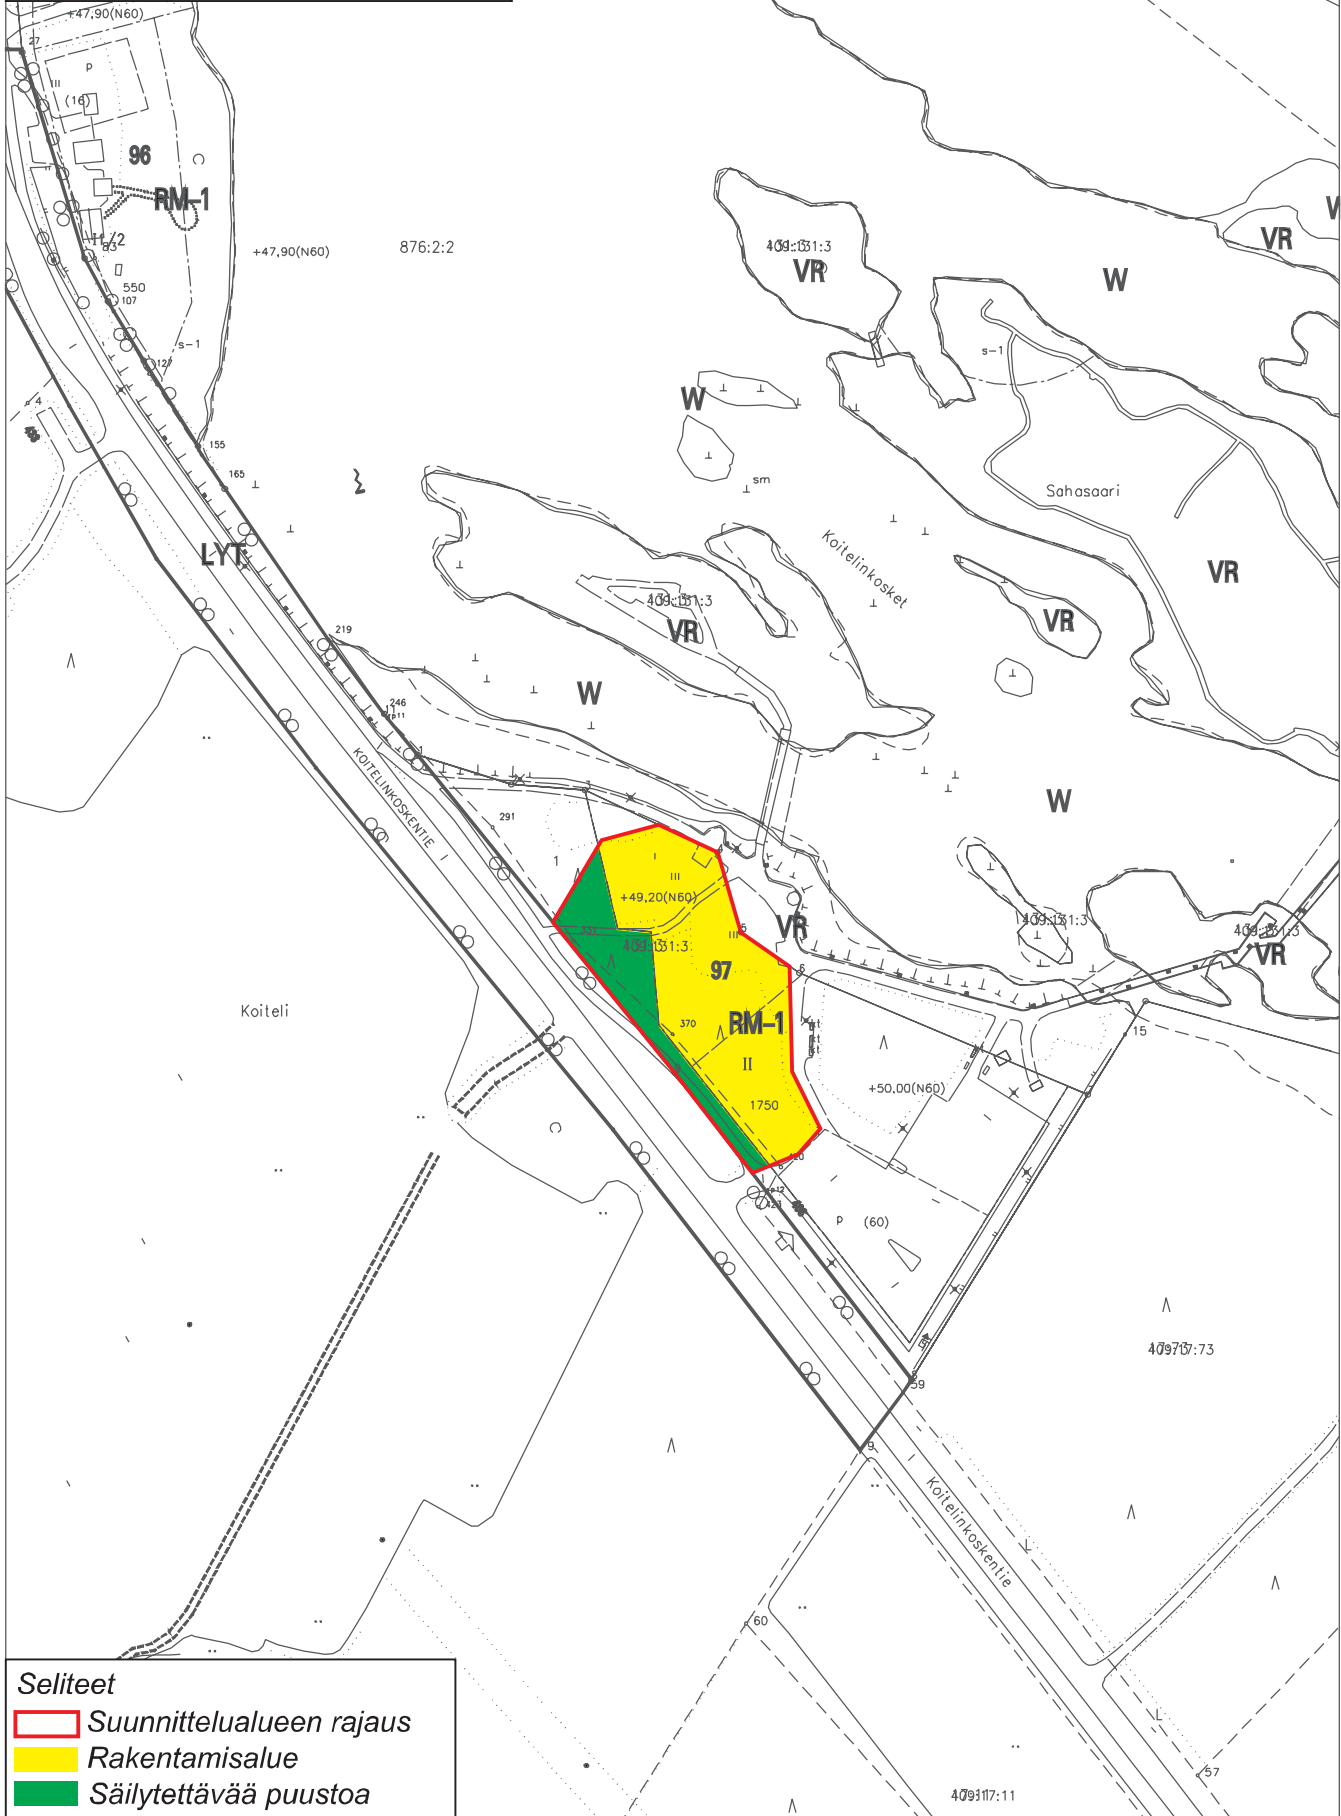

Seliteet

- Suunnittelualueen raja
- Rakentamisalue
- Säilytettävää puustoa