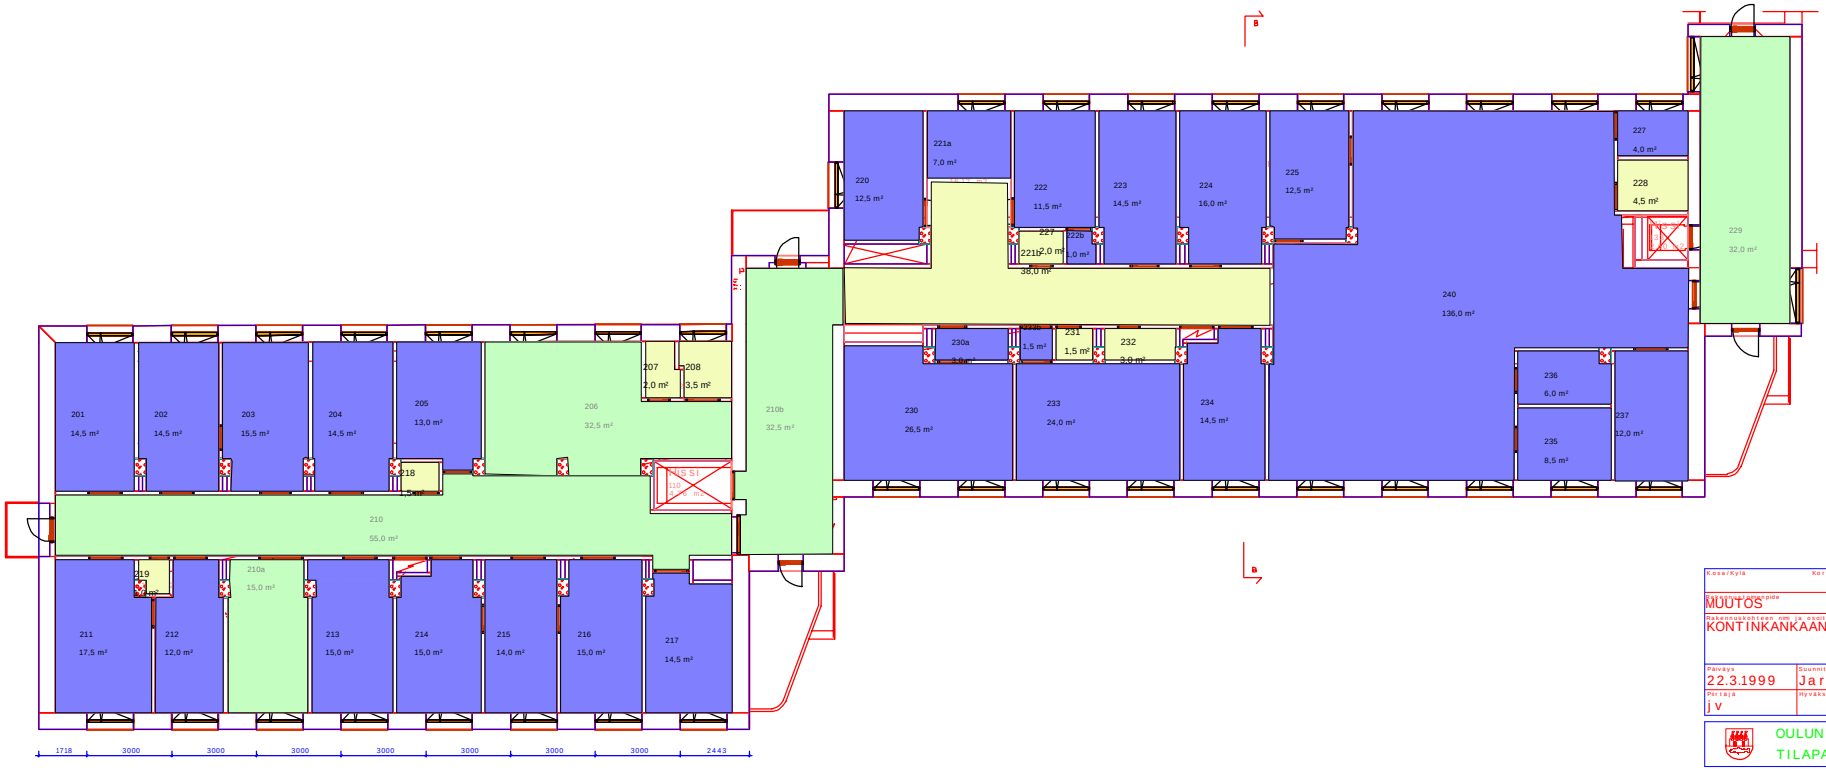

K.osa/Kylä	Kortteli/Tila	Tontti/Rn:o	Viranomaisen arkistointimerkintöjä varten		
Rakennustoimenpide: MUUTOS			Piirusäustäjä: TYÖPIIRUSTUS		Juoks.n:o
Rakennuskohteen nimi ja osoite: KONTINKANKAAN TERVEYSKUS			Piirustuksen sisältö: POHJA, II-KERROS		Mittakaavat: 1:100
Päiväys: 22.3.1999	Suunnittelija: Jari Vähätiitto		Suunnitteluala: ARK	Työn numero: 181	Piirustuksen numero: 54
Piirtäjä: jv	Hyväksynyt:				Muutos:

OULUN KAUPUNGIN TEKNINEN KESKUS
TILAPALVELUT/TOIMITILAT
SORVITIE 9
90150 OULU
PUH. 981-3142011
FAX 981-3142132