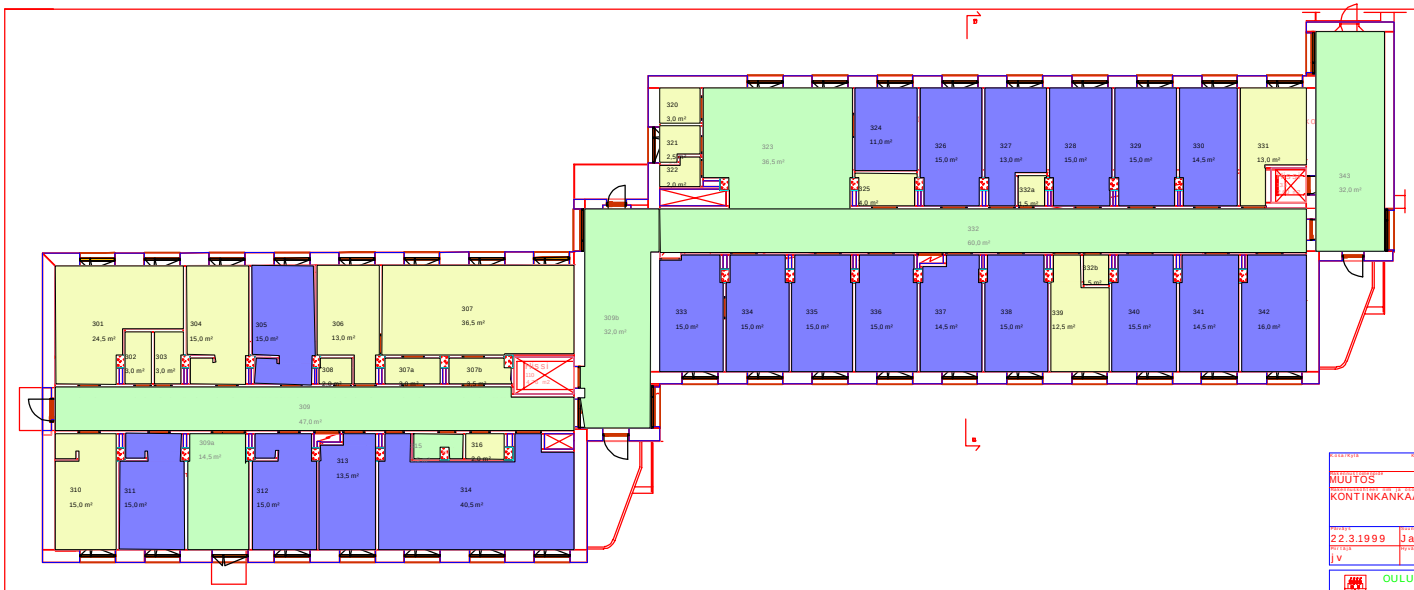

Muutoksen syy	Muutoksen laji	Piirustuksen nimi	Joukko-osa
MUUTOS		TYÖPIIRUSTUS	
Rakennuksen nimi ja osoite		Kerroksen nimi	Mittakaava
KONTINKANKAAN TERVEYSKUS		POHJA, III-KERROS	1:100

Päivä	Suunnittelija	Suunnittelusta vastaa	Piir. numero	Kerroksen numero	Muutos
22.3.1999	Jari Vähätiitto	ARK	181	55	
Piirtäjä: jv	Hyväksyjä:				

OULUN KAUPUNGIN TEKNINEN KESKUS
TILAPALVELUT/TOIMITILAT