






 
 

 
 
# OULUN KAUPUNKI


A SEMAKAAVANMUUTOS

A SEMAKAAVANMUUTOS:


KORVENSUORAN KAUPUNGINOSA  
KORTTELI 68.

A SEMAKAAVAMERKINNÄT JA -MÄÄRÄYKSET:

- 2.03 **YO** OPETUSTOIMINTAA PALVELEVIEN RAKENNUSTEN KORTTELIALUE.
- 12.01  3 m SEN ASEMAKAAVA-ALUEEN ULKOPUOLELLA OLEVA VIIVA, JOTA VAHVISTAMINEN KOSKEE.
- 12.03  KORTTELIN, KORTTELINOSAN JA ALUEEN RAJA.
- 12.04  ERI ASEMAKAAVAMÄÄRÄYSTEN ALAISTEN ALUEENOSIEN VÄLINEN RAJA.
- 12.05  OHJEELLINEN ERI ASEMAKAAVAMÄÄRÄYSTEN ALAISTEN ALUEENOSIEN VÄLINEN RAJA.
- 12.081 **86** KAUPUNGINOSAN NUMERO, JOKA EI VAHVISTU.
- 12.09 **KORV** KAUPUNGINOSAN NIMI.
- 12.10 **68** KORTTELIN NUMERO.
- 12.12 SUOKUKKAPOL KADUN, KATUAUKION, TORIN TAI PUISTON NIMI.
- 12.13 3000 RAKENNUSOIKEUS KERROSALANELIÖMETREINÄ.
- 12.17 **III** ROOMALAINEN NUMERO OSOITTAA RAKENNUSTEN, RAKENNUKSEN TAI SEN OSAN SUURIMMAN SALLITUN KERROSLUVUN.
- 12.27  RAKENNUSALA.
- 12.271  OHJEELLINEN RAKENNUSALA.
- 12.42  ISTUTETTAVA ALUEEN OSA.
- 12.44  KATU.
- 12.55  PYSÄKÖIMISPAIKKA.
- 12.669 21 ap MERKINTÄ OSOITTAA, KUINKA MONTA AUTOPAIKKAA TONTTIA VARTEN ON RAKENNETTAVA.
- 12.673  KORTTELIALUETTA VARTEN VAADITUISTA AUTOPAIKOISTA ON KORTTELIALUEEN ULKOPUOLELLE OSOITETTU PROSENTTILUVUN ILMOITTAMA CSA.
- 15.020 ASEMAKAAVA-ALUEELLA ON RAKENTAMATTA JÄÄVÄT KORTTELI-ALUEEN OSAT, JOITA EI KÄYTETÄ AJOTEINÄ EIKÄ PYSÄKÖINTIIN, HOIDETTAVA PUUSTOMAISESSA KUNNOSSA. RAKENNUSLUVAN YHTEYDESSÄ ON ESITETTÄVÄ TONTTIA KOSKEVA PIHAJÄRJESTELY- JA ISTUTUSSUUNNITELMA, JOKA ON TOTEUTETTAVA RAKENTAMISEN YHTEYDESSÄ.

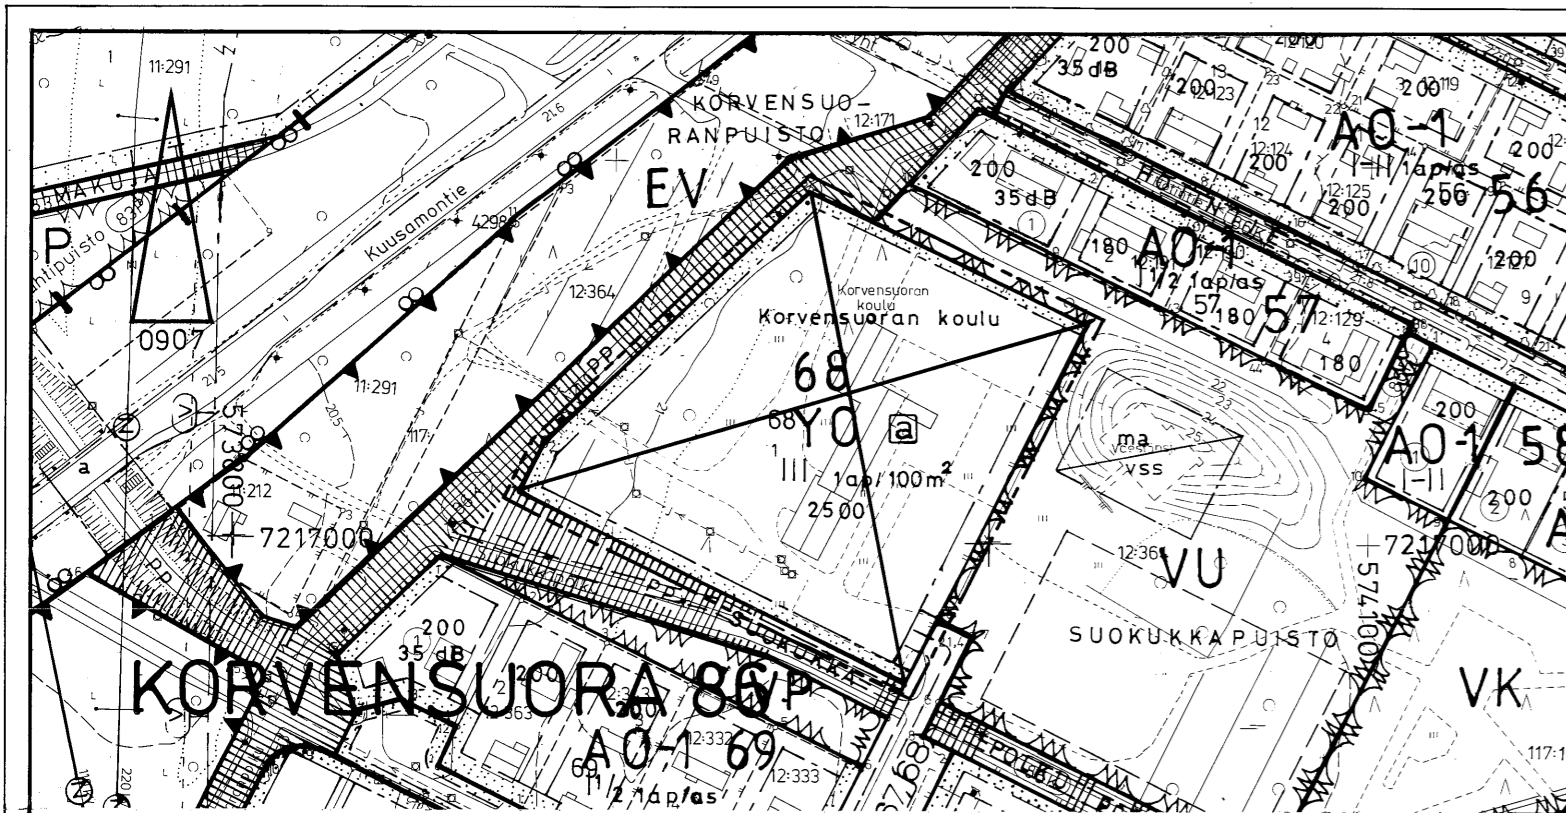

3 m SEN ASEMAKAAVA-ALUEEN ULKOPUOLELLA OLEVA VIIVA, JONKA SISÄPUOLELTA ASEMAKAAVAMERKINNÄT JA -MÄÄRÄYKSET POISTETAAN.

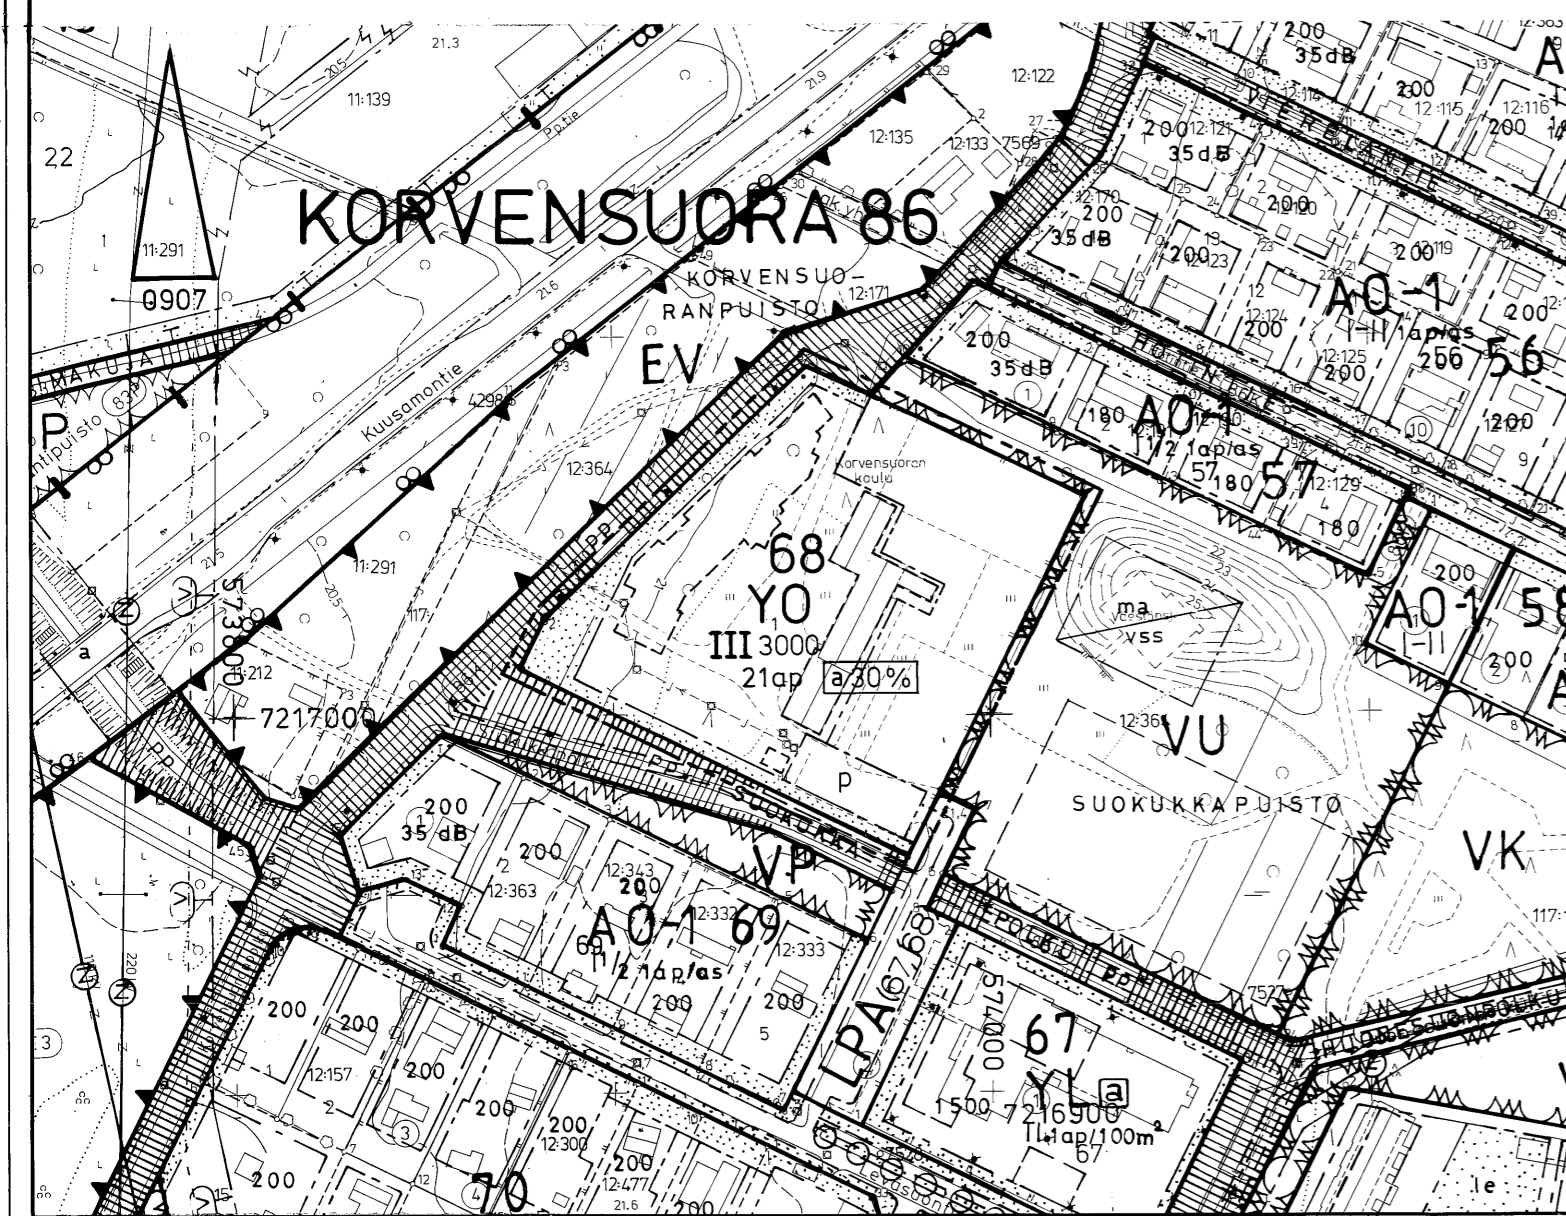

ALUEELLA ON VOIMASSA 1.4.1981 VAHVISTETTU ASEMAKAAVA.

POHJAKARTTA ON KAAVOITUSMITTAUSASETUKSEN N:O 493/24.6.1991 MUKAINEN JA VASTAA OLOSUHTEITA 5.4.1991.


APULAIKAUPUNGINGEODEETTI

  
EERO KESKIÖ


OULUN KAUPUNGIN RAKENNUSVIRASTO / KAAVOITUSOSASTO

MITTAKAAVA

1 : 2000

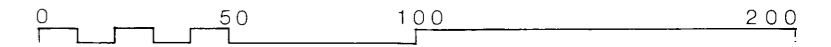

PIIR.N:O	PÄIV.	KAUP.HALL.	KAUP.VALT.	YMP.MIN.
AM1390	7.5.1991	18.6.1991	12.8.1991	24.9.1991

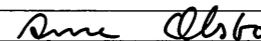SUUNN.		PIIRT.	Tapio Swahn
--------	---	--------	-------------

A SEMAKAAVAPÄÄLLIKKÖ

  
HEIKKI KANTOLA

504: 1390