



KELLARI  
POHJAPIIRUSTUS

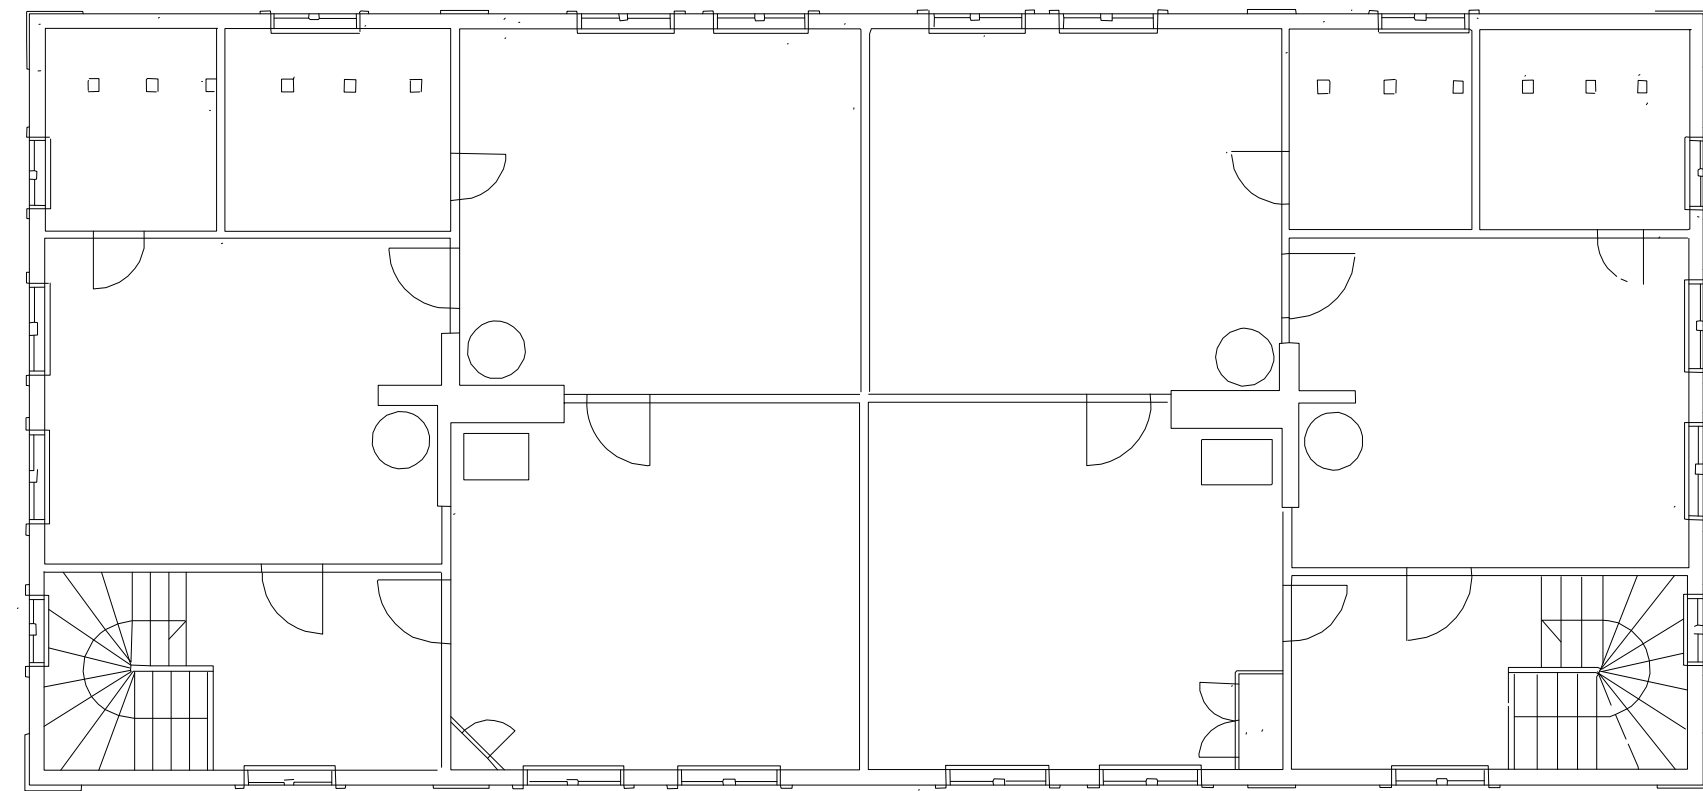

2. KRS  
POHJAPIIRUSTUS

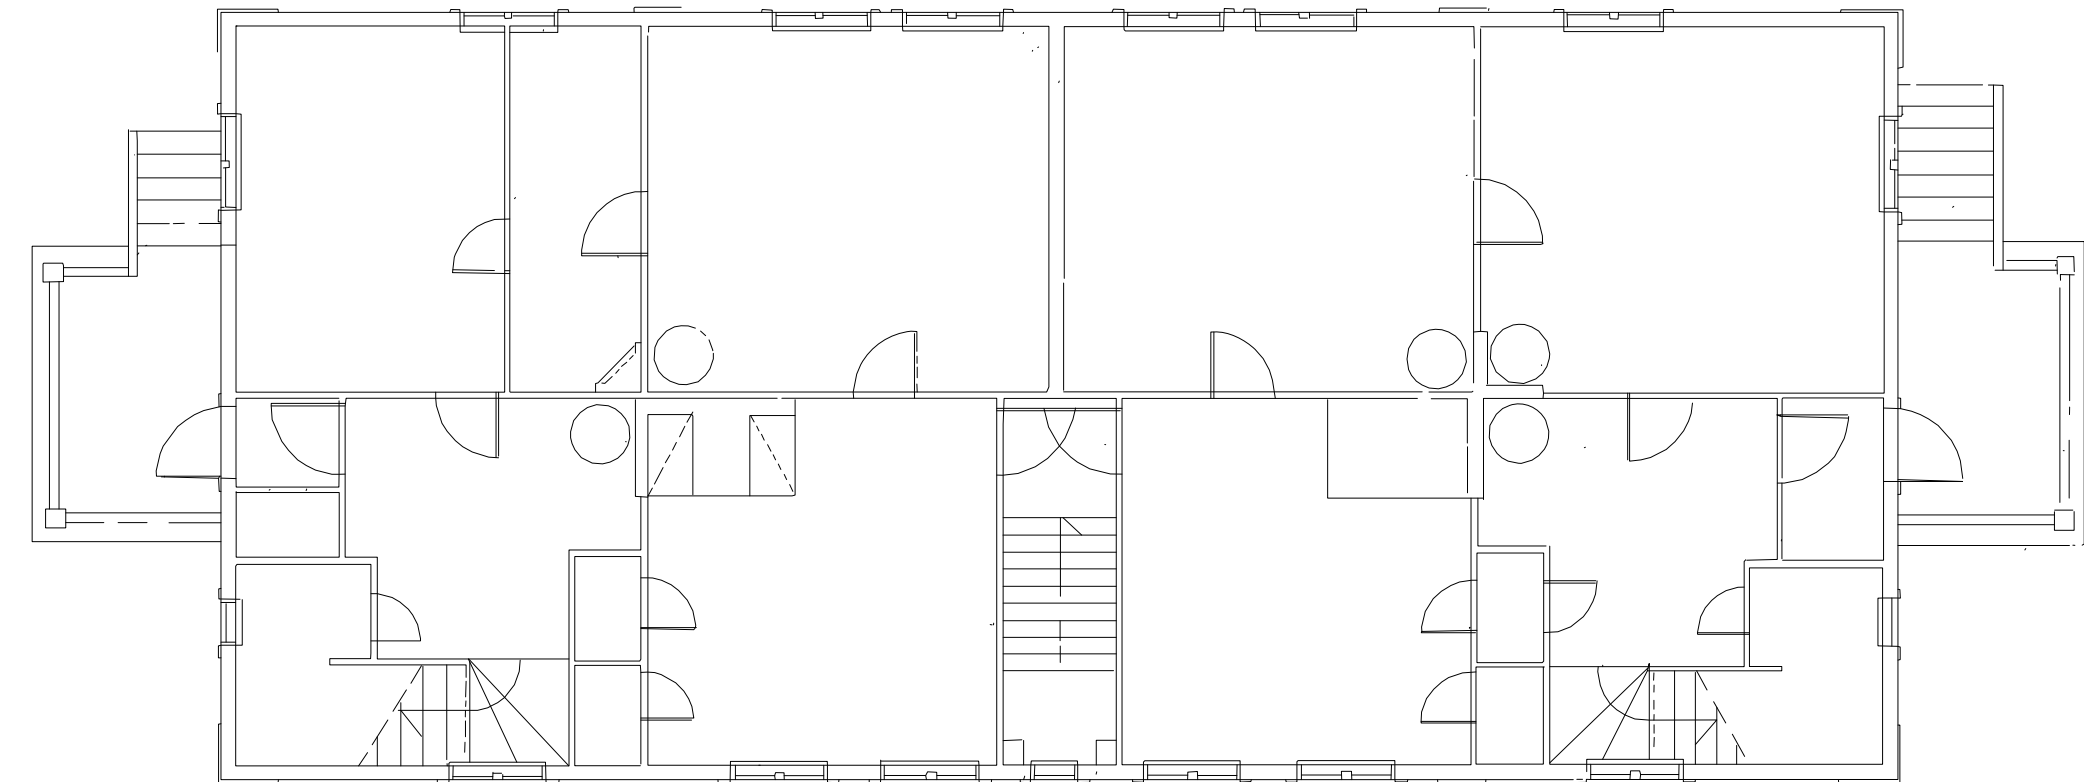

1. KRS  
POHJAPIIRUSTUS



LEIKKAUS A-A

## AJANTASAPIIRUSTUS 10.2.2016

Pohjapiirustus on viitteellinen, perustuu Oulun arkkitehtiosaston opiskelijatyöhön vuonna 1989

K.osa/Kylä <b>Salonpää</b>	Kortteli/Tila <b>564-430-80-3</b>	Tontti/Rn:o	Viranomaisen arkkitehtimerkintöjä varten	
Rakennustoimenpide -	Piiirustuslaji <b>pääpiirustus</b>		Juoks.n:o	
Rakennuskohteen nimi, osoite ja kiinteistönumero <b>Virkamiestalo</b> Varjakan saari Kiinteistönumero: 6476		Piiirustuksen sisältö <b>Pohjapiirustus 1. ja 2. krs</b> <b>Leikkaus A-A</b>		Mittakaavat <b>1 : 100</b> <b>1 : 100</b>
Suunnittelijatiedot: yritys, osoite ja puhelinnumero <b>SIPARK Oy</b> Kiilakiventie 1 90250 Oulu, puh 08 371 428		Suunnitteluala <b>ARK</b>	Työn numero	Piiirustuksen numero <b>101</b>
Vastuullinen suunnittelija: nimi, tutkinto, allekirjoitus <b>Saila Palviainen</b> arkkitehti, TKL		Tiedoston nimi <b>9 virkamiestalo suunnitelmakooste.dwg</b>	Muutos	
		Päiväys <b>10.2.2016</b>		