


JULKISIVU ETELÄÄN 1:50

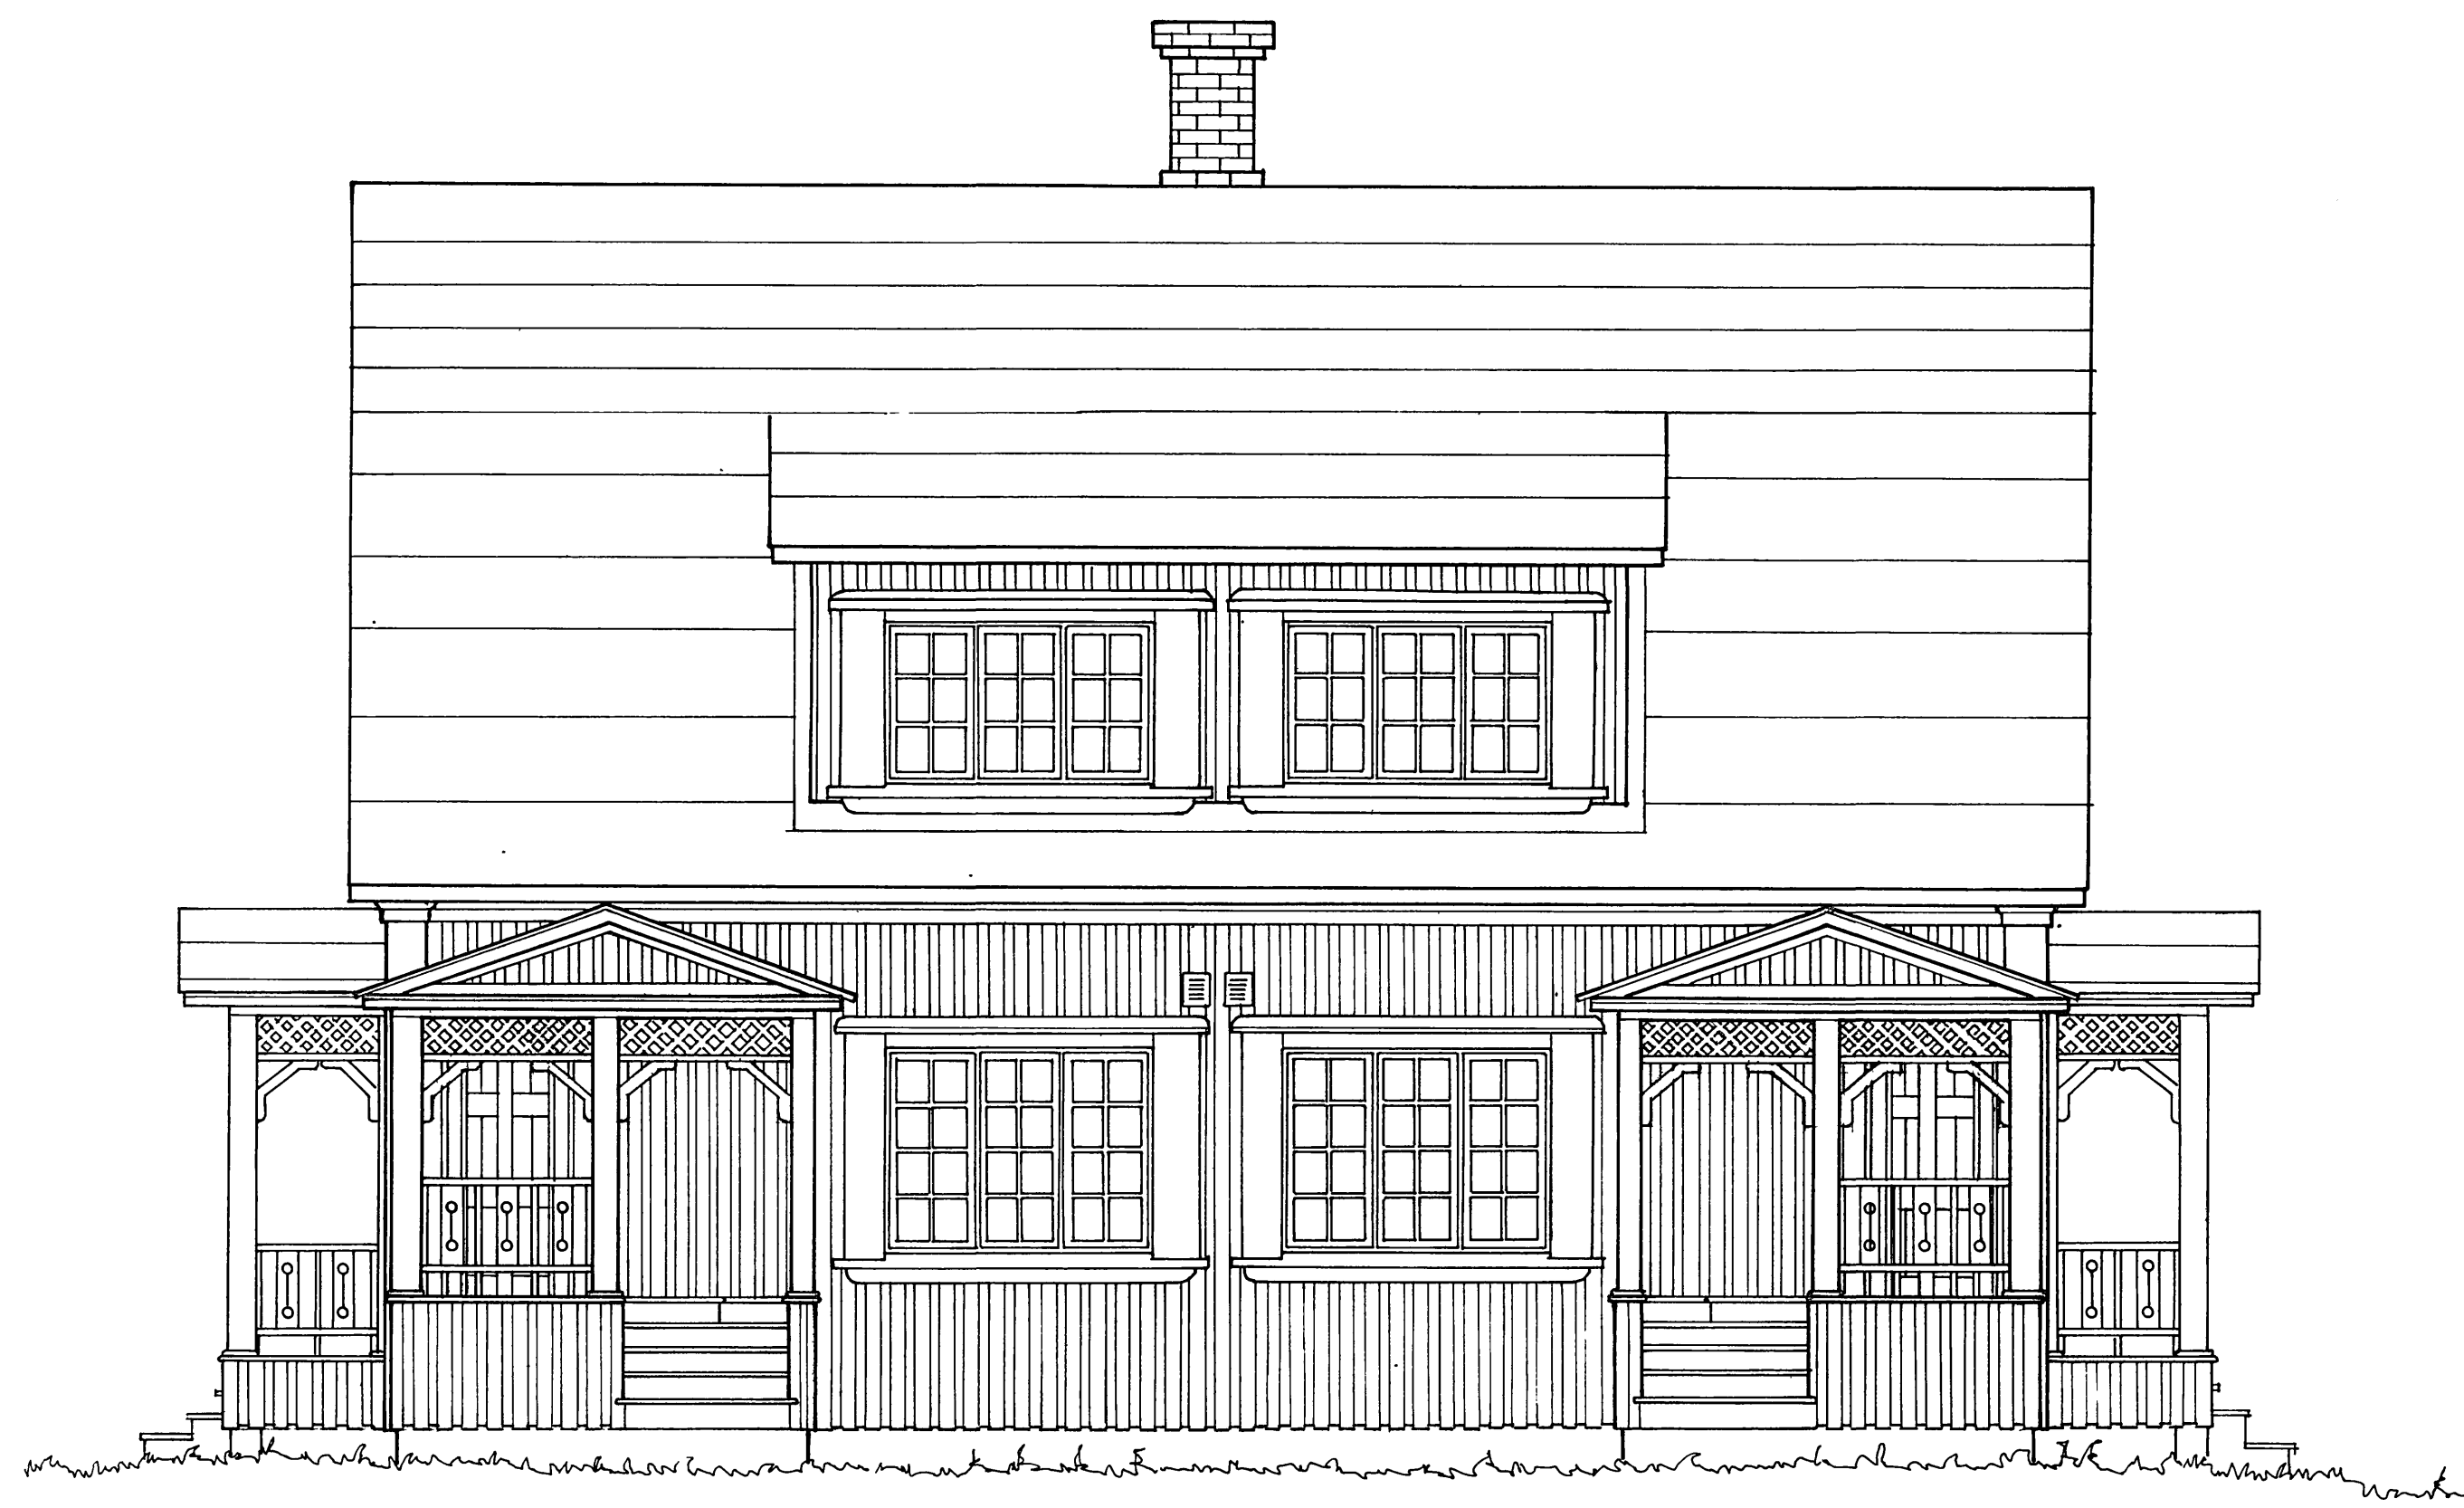

JULKISIVU POHJOISEEN 1:50

OULUN YLIOPISTO ARKKITEHTUURIN OSASTO
 ARKKITEHTUURIN HISTORIA II
 MITTAUSPIIRUSTUS, MITATTU 30.10.1989
 PYYDYSKARI, OULUNSALO
 RAKENNUS 8.040
 JULKISIVUT ETELÄÄN JA POHJOISEEN 1:50
 OULUSSA 27.11.1989

Minna Linnala Riitta Nieminen Tytti Savolainen
 MINNA LINNALA RIITTA NIEMINEN TYTTI SAVOLAINEN