



ITÄPÄÄTY 1:50

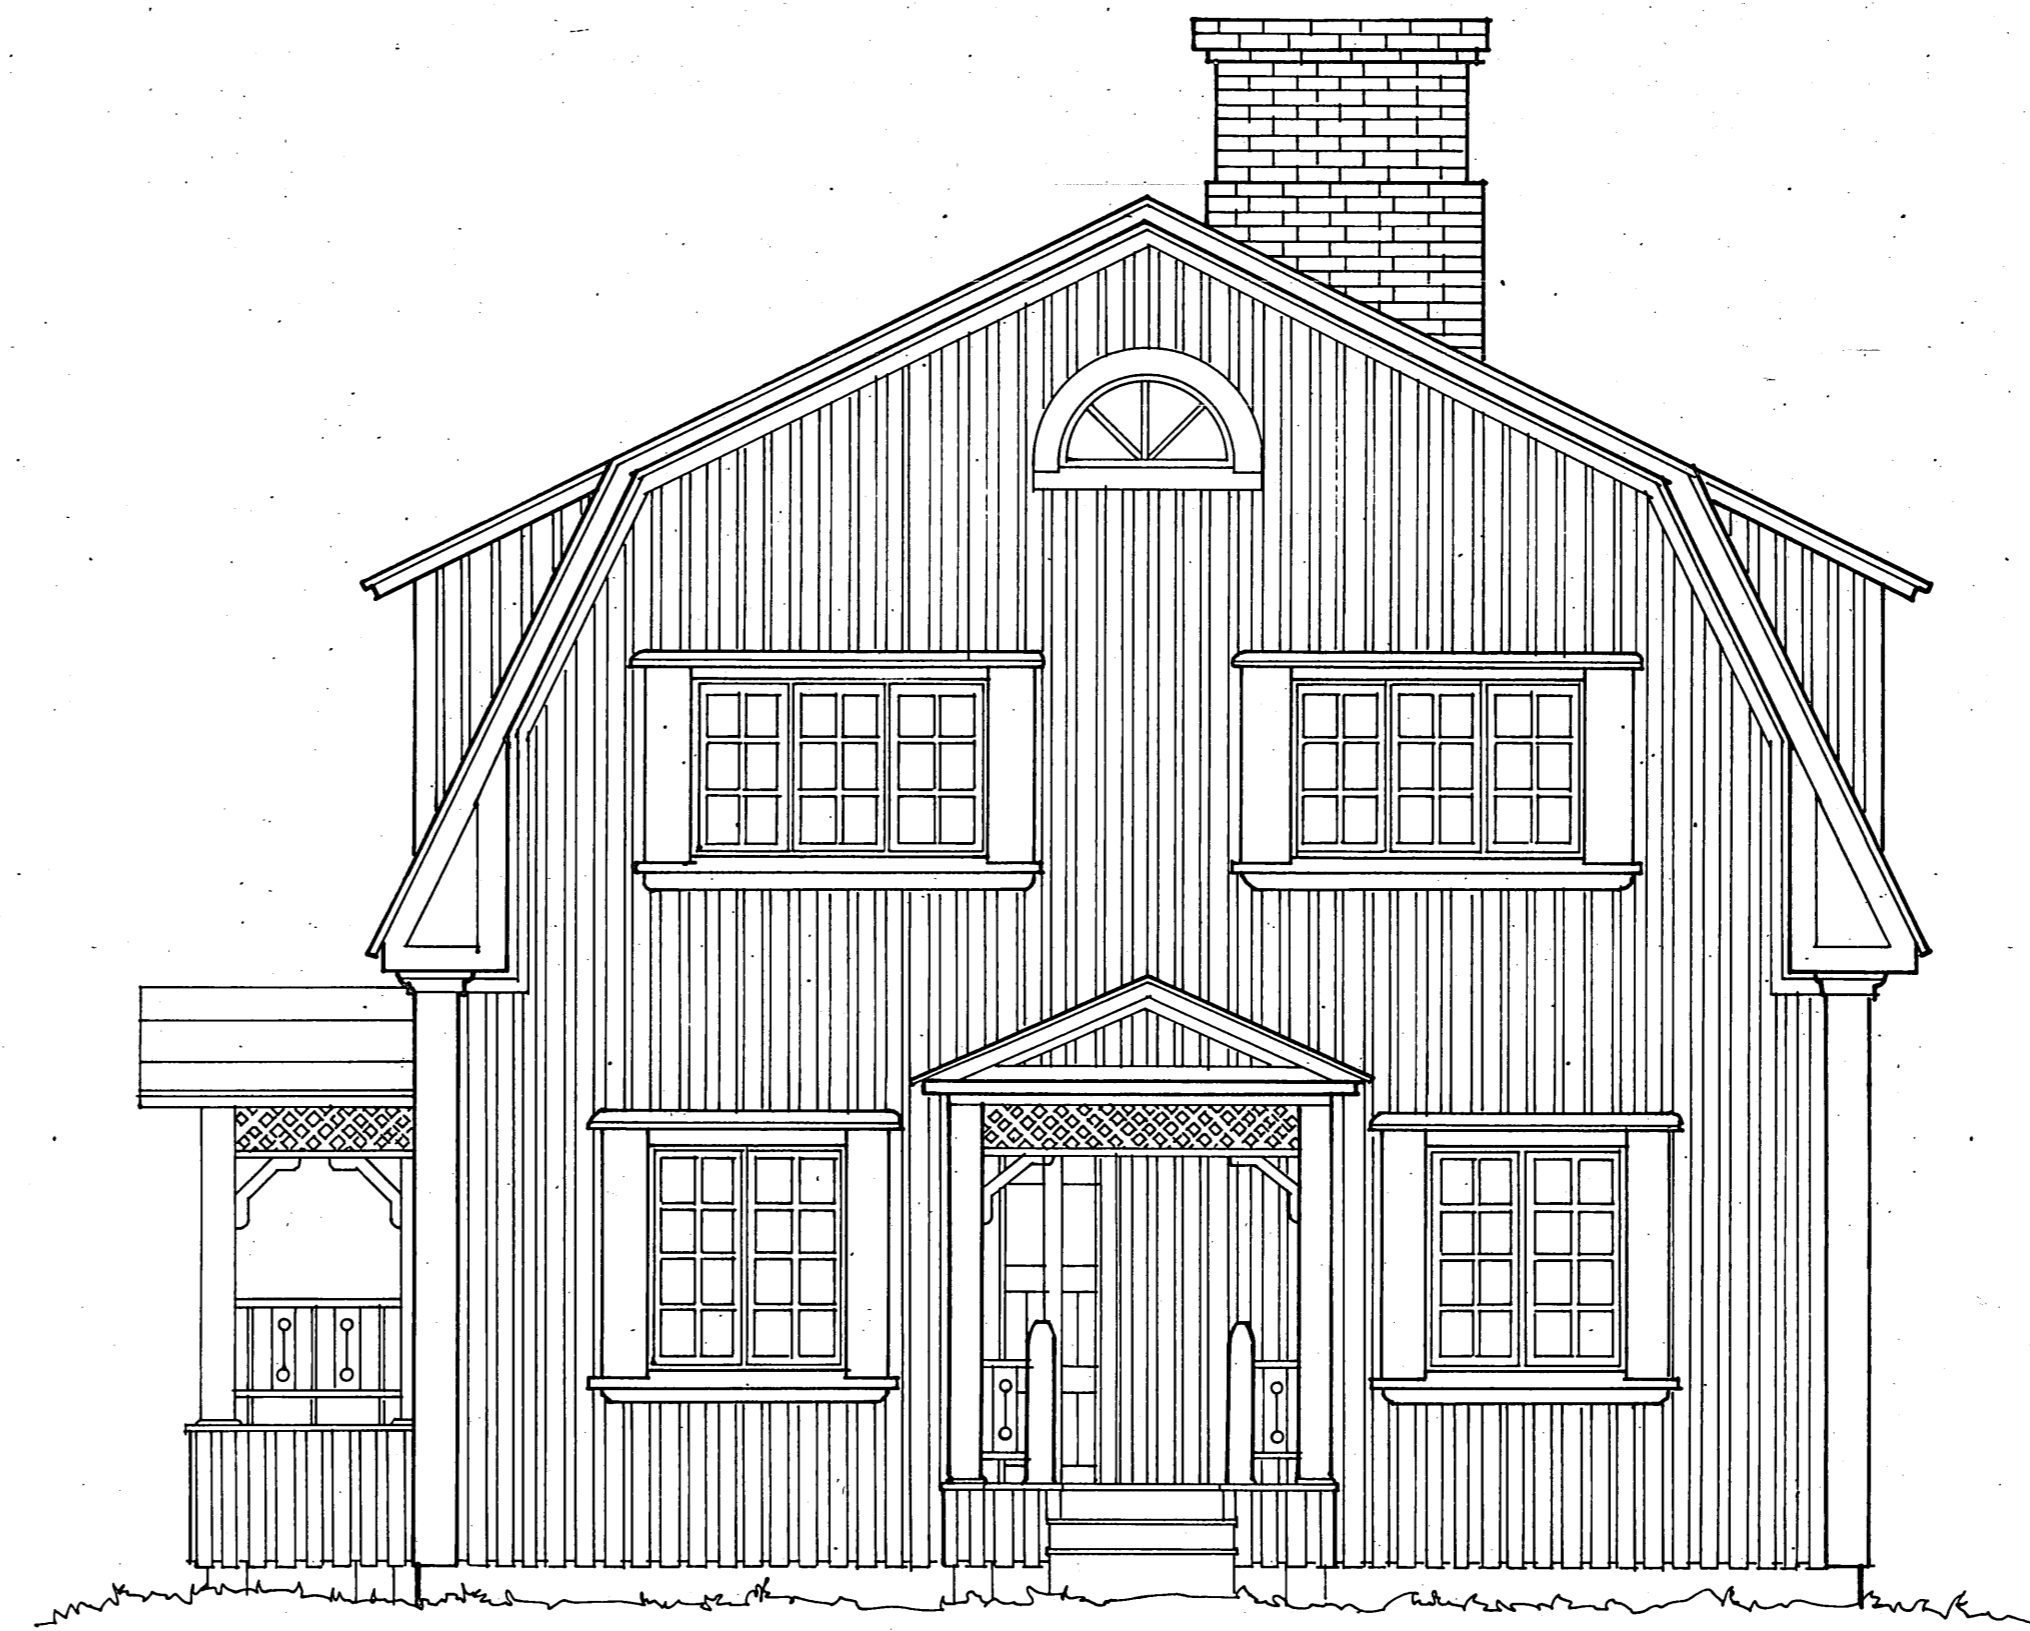

LÄNSIPÄÄTY 1:50

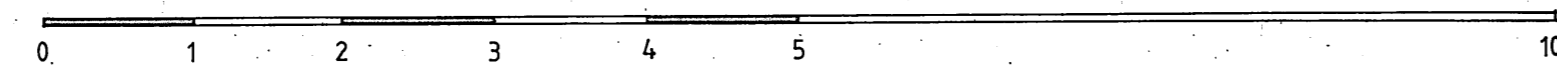

OULUN YLIOPISTO ARKKITEHTUURIN OSASTO
 ARKKITEHTUURIN HISTORIA II
 MITTAUSPIIRUSTUS, MITATTU 30.10.1988
 PYYDYSKARI, OULUNSALO
 RAKENNUS 8040
 JULKISIVUT ITÄN JA LÄNTEEN 1:50
 OULUSSA 27.11.1989

Minna Linnala Riitta Nieminen Tytti Savolainen
 MINNA LINNALA RIITTA NIEMINEN TYTTI SAVOLAINEN