


ALAKERTA 1:50

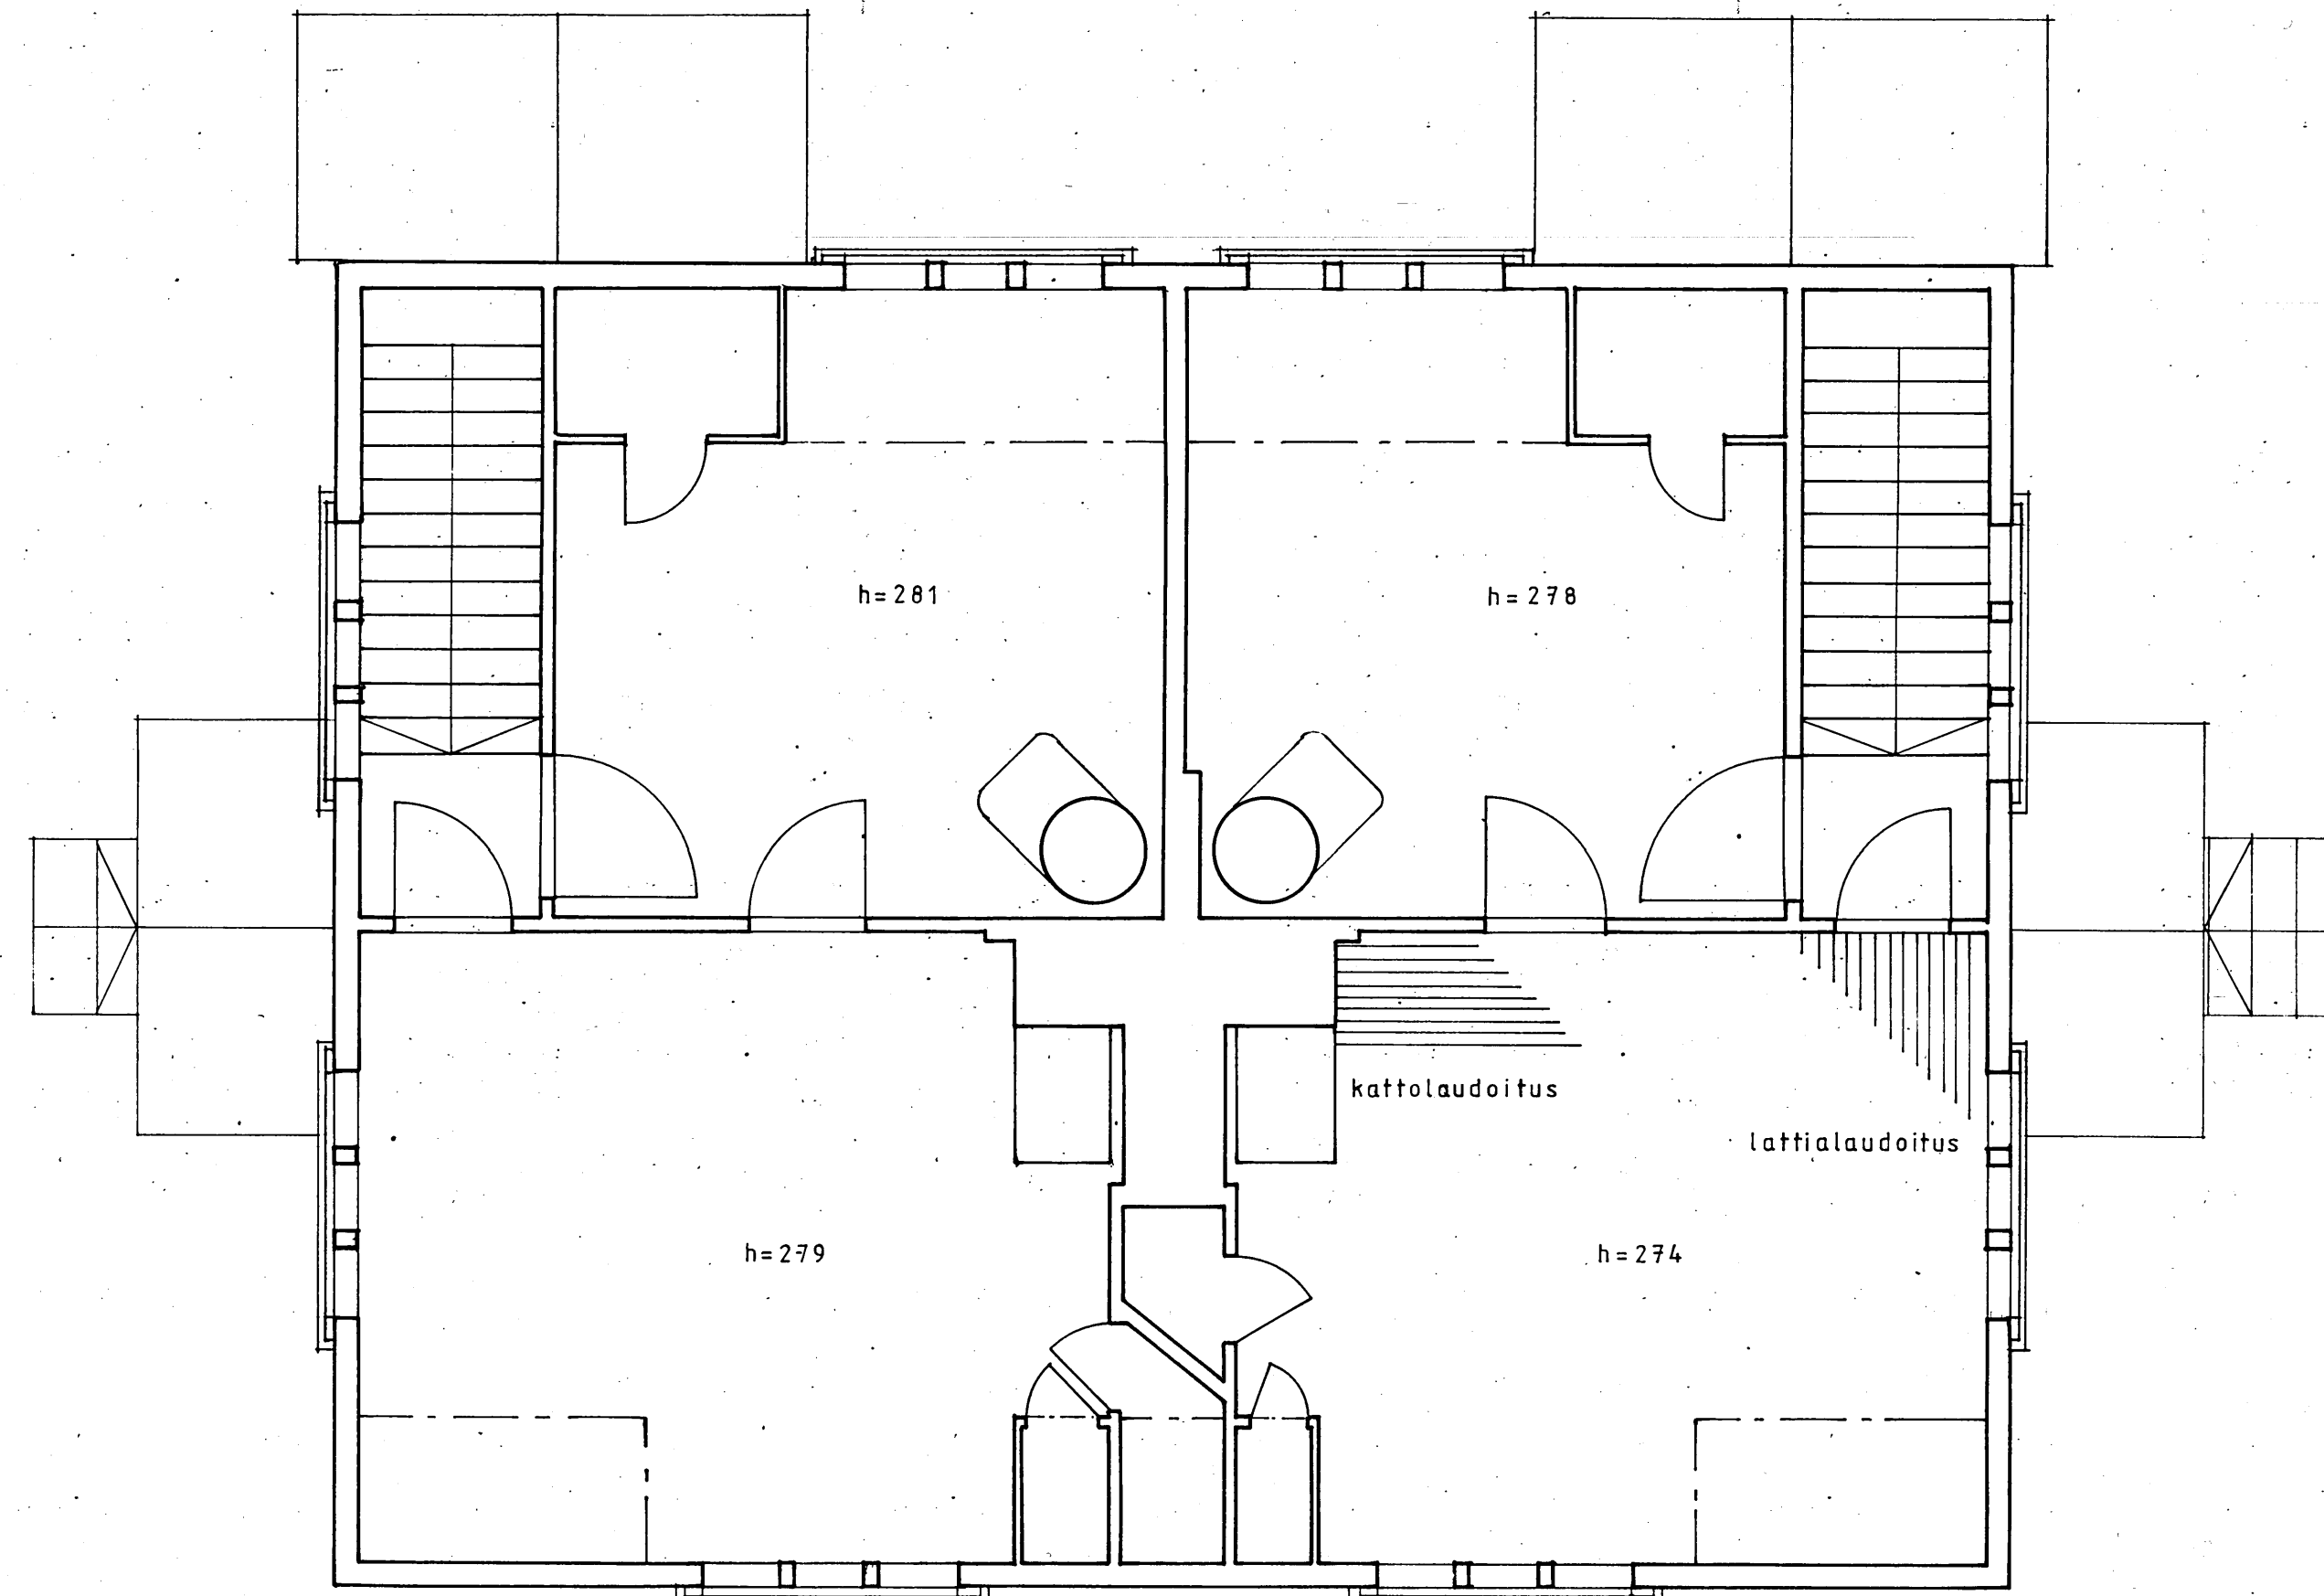

YLÄKERTA 1:50

OULUN YLIOPISTO ARKKITEHTUURIN OSASTO
 ARKKITEHTUURIN HISTORIA II
 MITTAUSPIIRUSTUS, MITATTU 30.10.1988
 PYYDYSKARI, OULUNSALO
 RAKENNUS 8.040
 POHJAT 1:50
 OULUSSA 27.11.1989

MINNA LINNALA
 RIITTA NIEMINEN
 TYTTI SAVOLAINEN