


1:3000  
/ A4

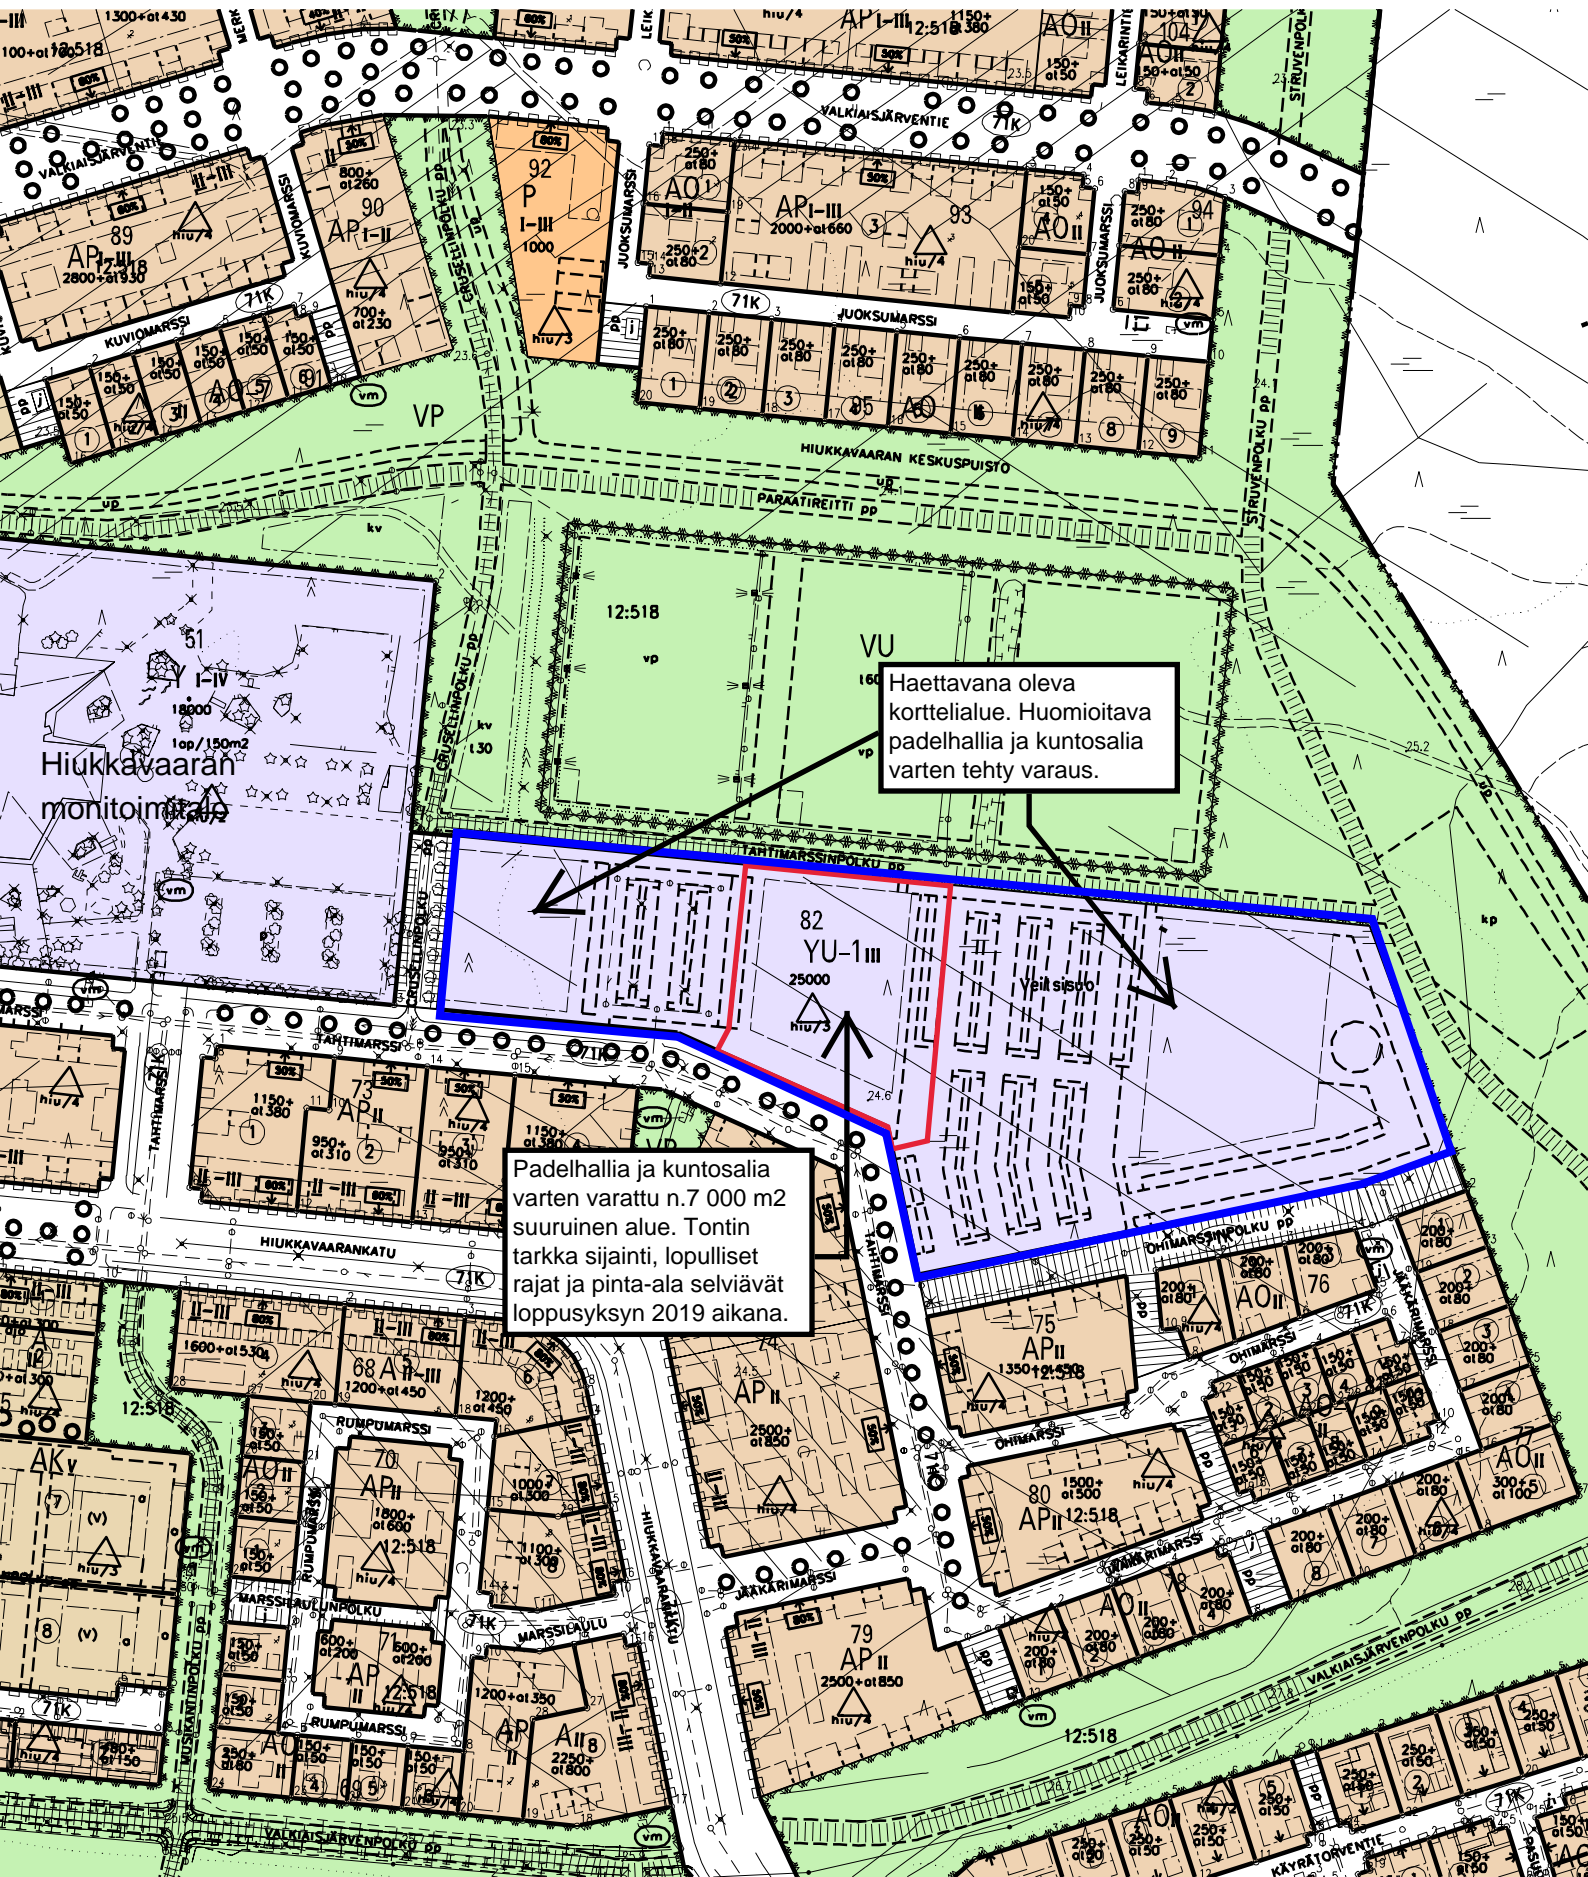

Hiukkavaaran  
monitoimitus

Haettavana oleva  
korttelialue. Huomioitava  
padelhallia ja kuntosalia  
varten tehty varaus.

Padelhallia ja kuntosalia  
varten varattu n.7 000 m2  
suuruinen alue. Tontin  
tarkka sijainti, lopulliset  
rajat ja pinta-ala selviävät  
loppusyksyn 2019 aikana.

82  
YU-1 III  
25000  
hiu7/3

Ypik sisäo