


Voimassa oleva asemakaava 15.12.2011 567-Ak2012/1			Voimassa oleva tonttijako 13.9.2013 5762		Kaupunginosa 140	Kortteli 542	Tontti 6-8
Karttalehti 202114	Piirt. et	Tark.	Toimituspäivä 19.11.2013	Toimitusinsinööri <i>Eila Tuomaala</i> Eila Tuomaala			

Merkitty kiinteistörekisteriin 9.1.2014

Kiinteistörekisterin pitäjä *Henna Tuuttila*  
Henna Tuuttila

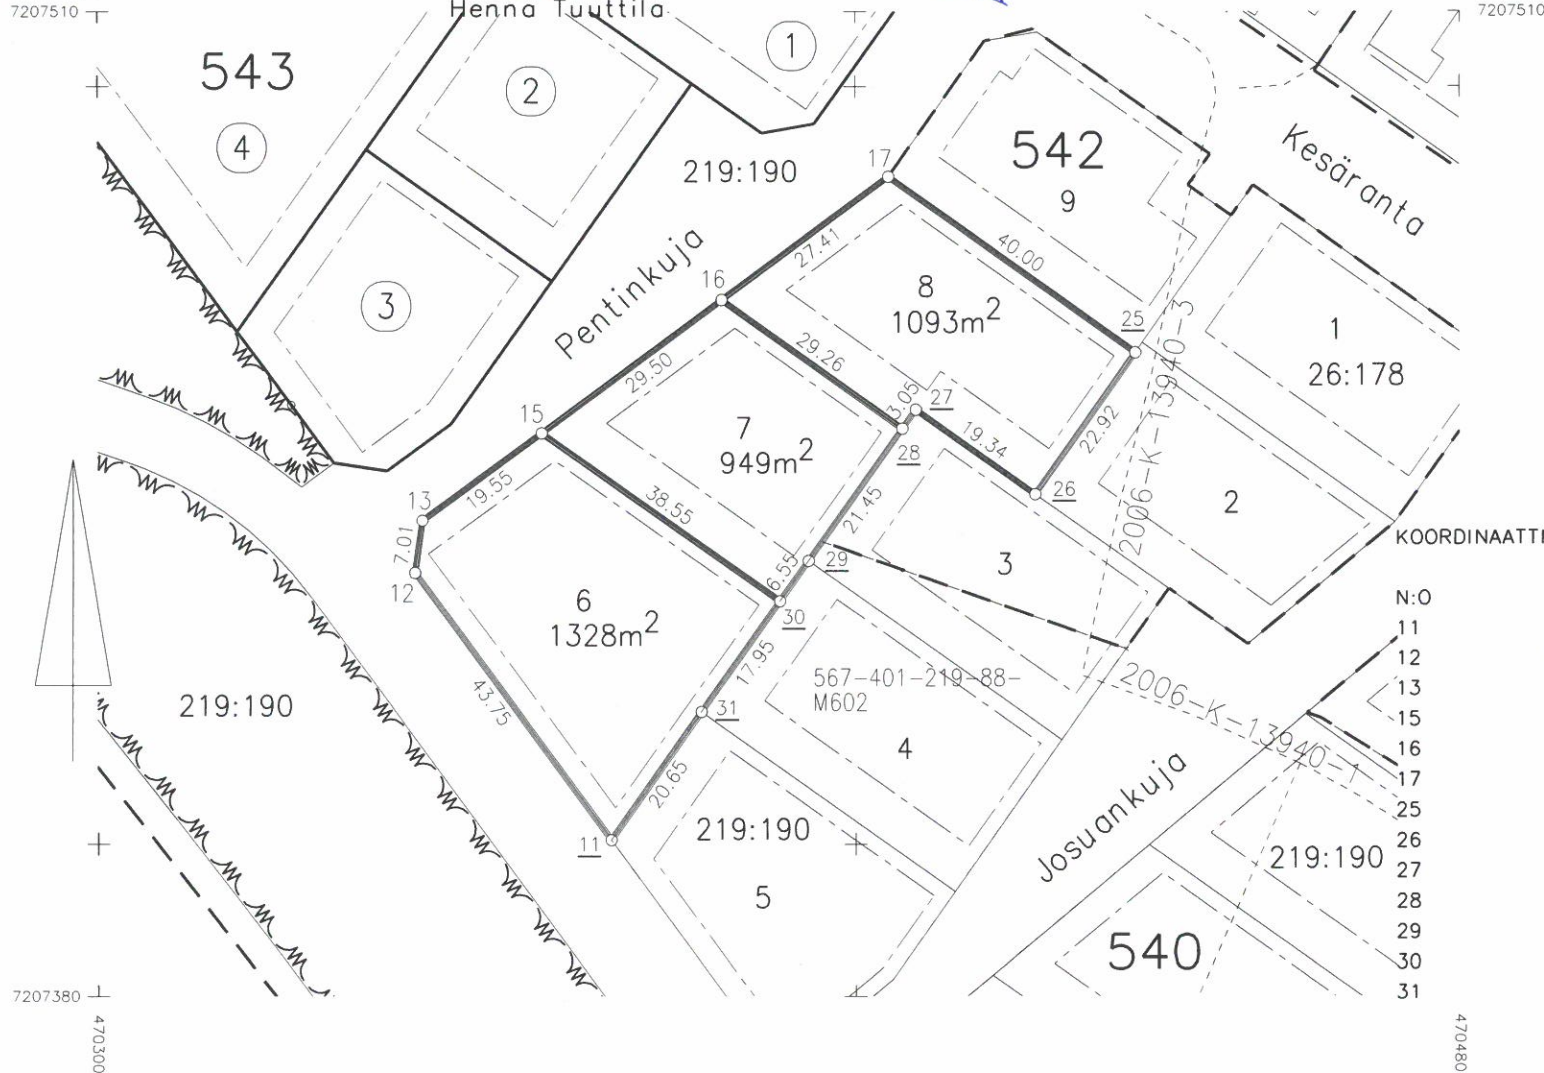

KOORDINAATTILUETTELO

N:O	X	Y	selitys
11	7207400.562	470367.731	putkipyykki, uusi
12	7207435.813	470341.820	
13	7207442.748	470342.820	
15	7207454.340	470358.562	
16	7207471.831	470382.317	
17	7207488.082	470404.387	
25	7207464.938	470437.011	putkipyykki, uusi
26	7207446.245	470423.750	putkipyykki, uusi
27	7207457.416	470407.966	putkipyykki, uusi
28	7207454.926	470406.204	putkipyykki, uusi
29	7207437.417	470393.813	naulapaalu, uusi
30	7207432.070	470390.029	asfalttinaula, uusi
31	7207417.418	470379.660	putkipyykki, uusi