


JULKISIVU LÄNTEEN

- 1 ▷ 1 MUOVIPINNOITETTU TERÄSOHUT LEVY RV.17 MAALARIN VALKOINEN
- 2 2 PYSTYLAUDOITUS, MAALAUUS, VÄRI MONICOLOR 6066
- 3 3 PYSTYSOIROT, MAALAUUS, VÄRI MONICOLOR 6066
- 4 4 POLTETTU SAVITIILI, SOINLAHDEN PUNAINEN, HARJATTU
- 5 5 BETONIPILARI, MAALAUUS, YKI 201
- 6 6 BETONISOKKELI, MAALAUUS, YKI 236
- 7 7 PUUIKKUNA, PUUOVI, PUURITILÄT, MAALAUUS, VÄRI MONICOLOR 6066

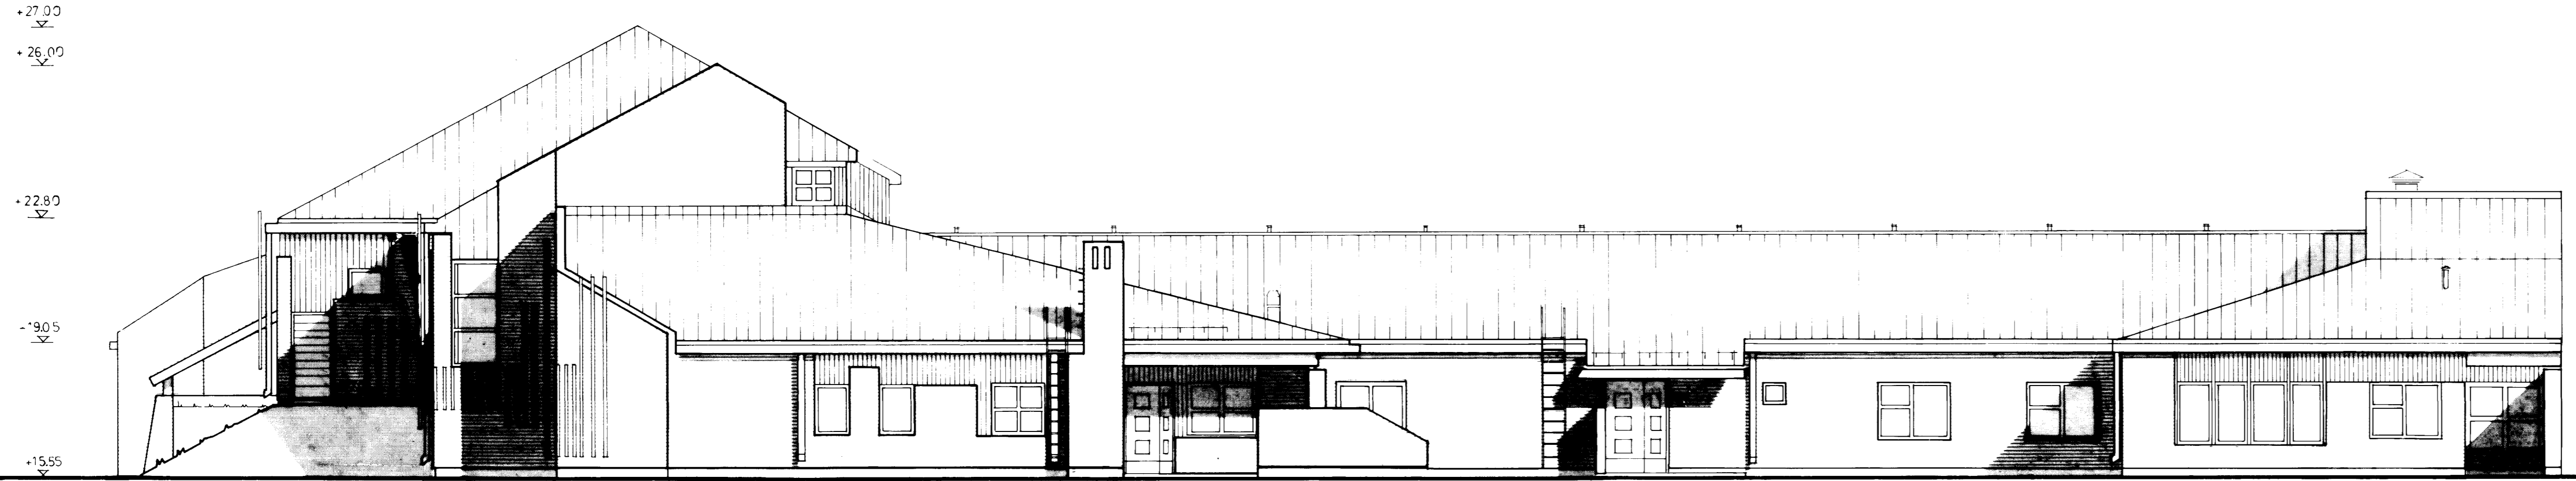


JULKISIVU ETELÄÄN

KAIJONHARJUN MONITOIMIKESKUS

KAIJONHARJUN KAIJONHARJUN KAIJONHARJUN KAIJONHARJUN	20	1	PÄÄPIIRUSTUS
UUDISRAKENNUS			JULKISIVUT LÄNTEEN JA ETELÄÄN 1:100
KAIJONHARJUN MONITOIMIKESKUS			ARK
OULUN KAUPUNGIN RAKENNUSVIRASTO TALOSUUNNITTELUOSASTO			306 4
3.5.1984			

1 KORJ. 03.05.1984

Kaijonharjun KAIJONHARJUN KAIJONHARJUN KAIJONHARJUN	20	1	Viranomaisen arvioimien kinttojen värtien
UUDISRAKENNUS			PÄÄPIIRUSTUS
KAIJONHARJUN MONITOIMIKESKUS			JULKISIVUT LÄNTEEN JA ETELÄÄN 1:100
OULU			

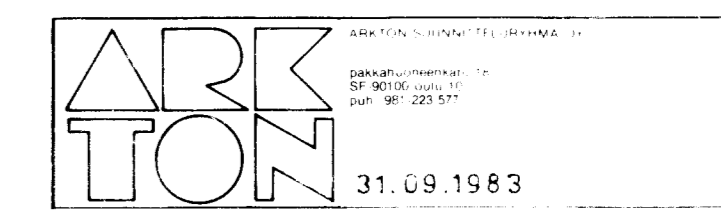

ARK1105 T1-04