


JULKISIVU ITÄÄN

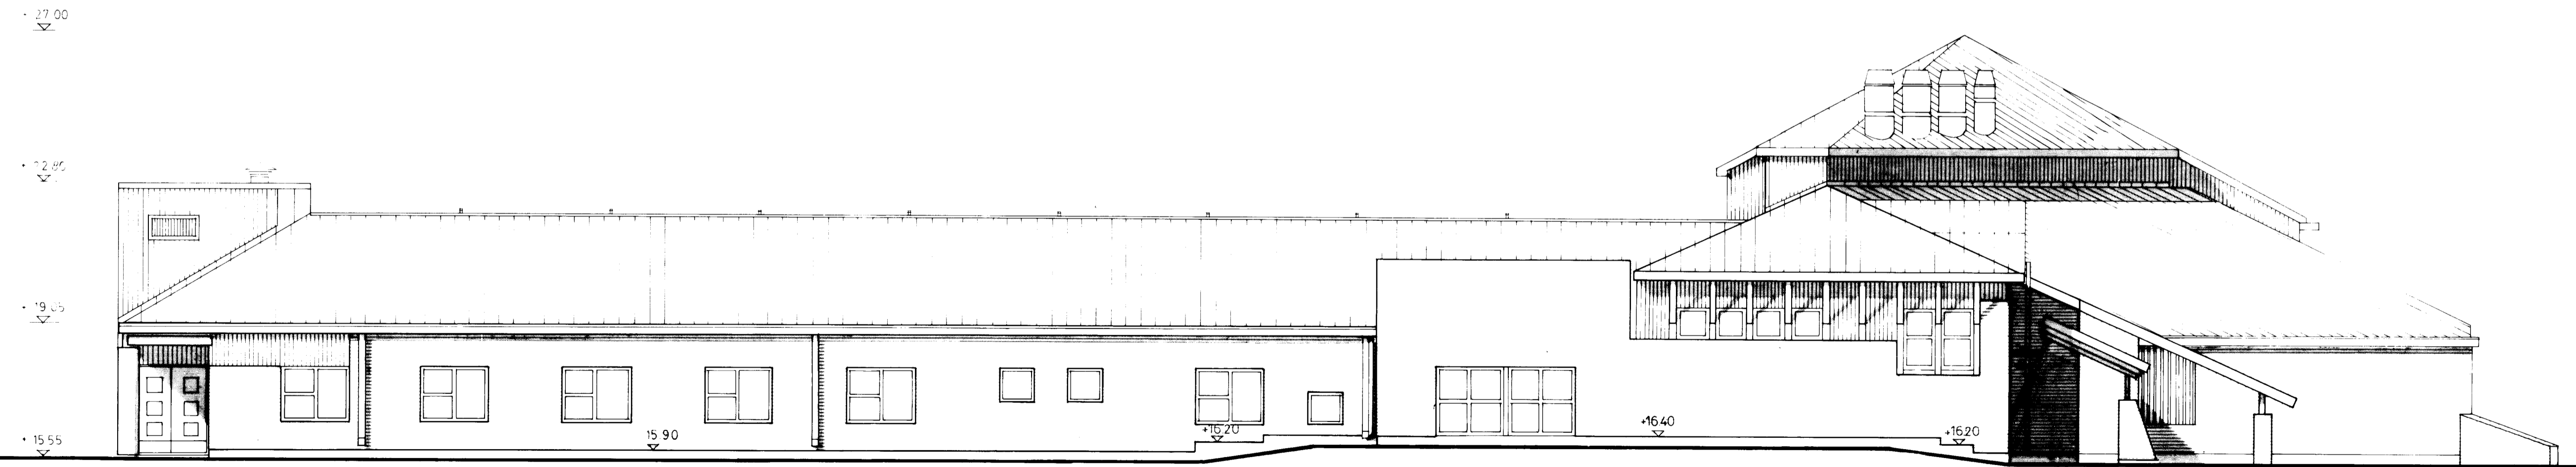


JULKISIVU POHJOISEEN

# KAIJONHARJUN MONITOIMIKESKUS

KAI	20	1	
UUDISRAKENNUS			PÄÄPIIRUSTUS
KAIJONHARJUN MONITOIMIKESKUS			JULKISIVUT 1:100 ITÄÄN JA POHJOISEEN
OULUN KAUPUNGIN RAKENNUS- JA TALOSUUNNITTELUOSASTO			
31.9.1983			306 5

Liisa Kyösti	Kurttila, Tuula	Suomi, Riikka	Viranomaisen arkistointimerkintä varten
80	20		
Rakennusluokitus			Piirustus:
UUDISRAKENNUS			PÄÄPIIRUSTUS
Rakennuskohteen nimi ja osoite			JULKISIVUT 1:100 ITÄÄN JA POHJOISEEN
KAIJONHARJUN MONITOIMIKESKUS			
OULU			

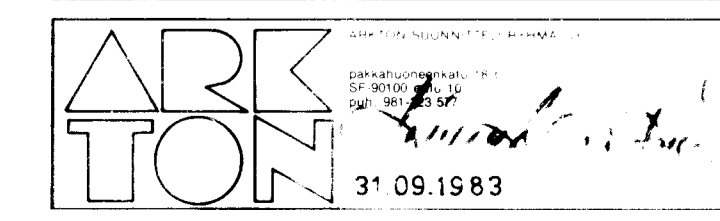

ARK1105 T1-05