


Voimassa oleva asemakaava 24.5.2021 2435		Voimassa oleva tonttijako 16.9.2021 6760		Kaupunginosa 48	Kortteli 8	Tontti 1-9
Karttalehti 212244	Piirt. et	Tark.	Toimituspäivä 29.9.2021	Toimitusinsinööri <i>Eila Tuomaala</i> Eila Tuomaala		

Merkitty kiinteistörekisteriin 1.10.2021

Kiinteistörekisterin pitäjä *Henna Tuuttila*
Henna Tuuttila

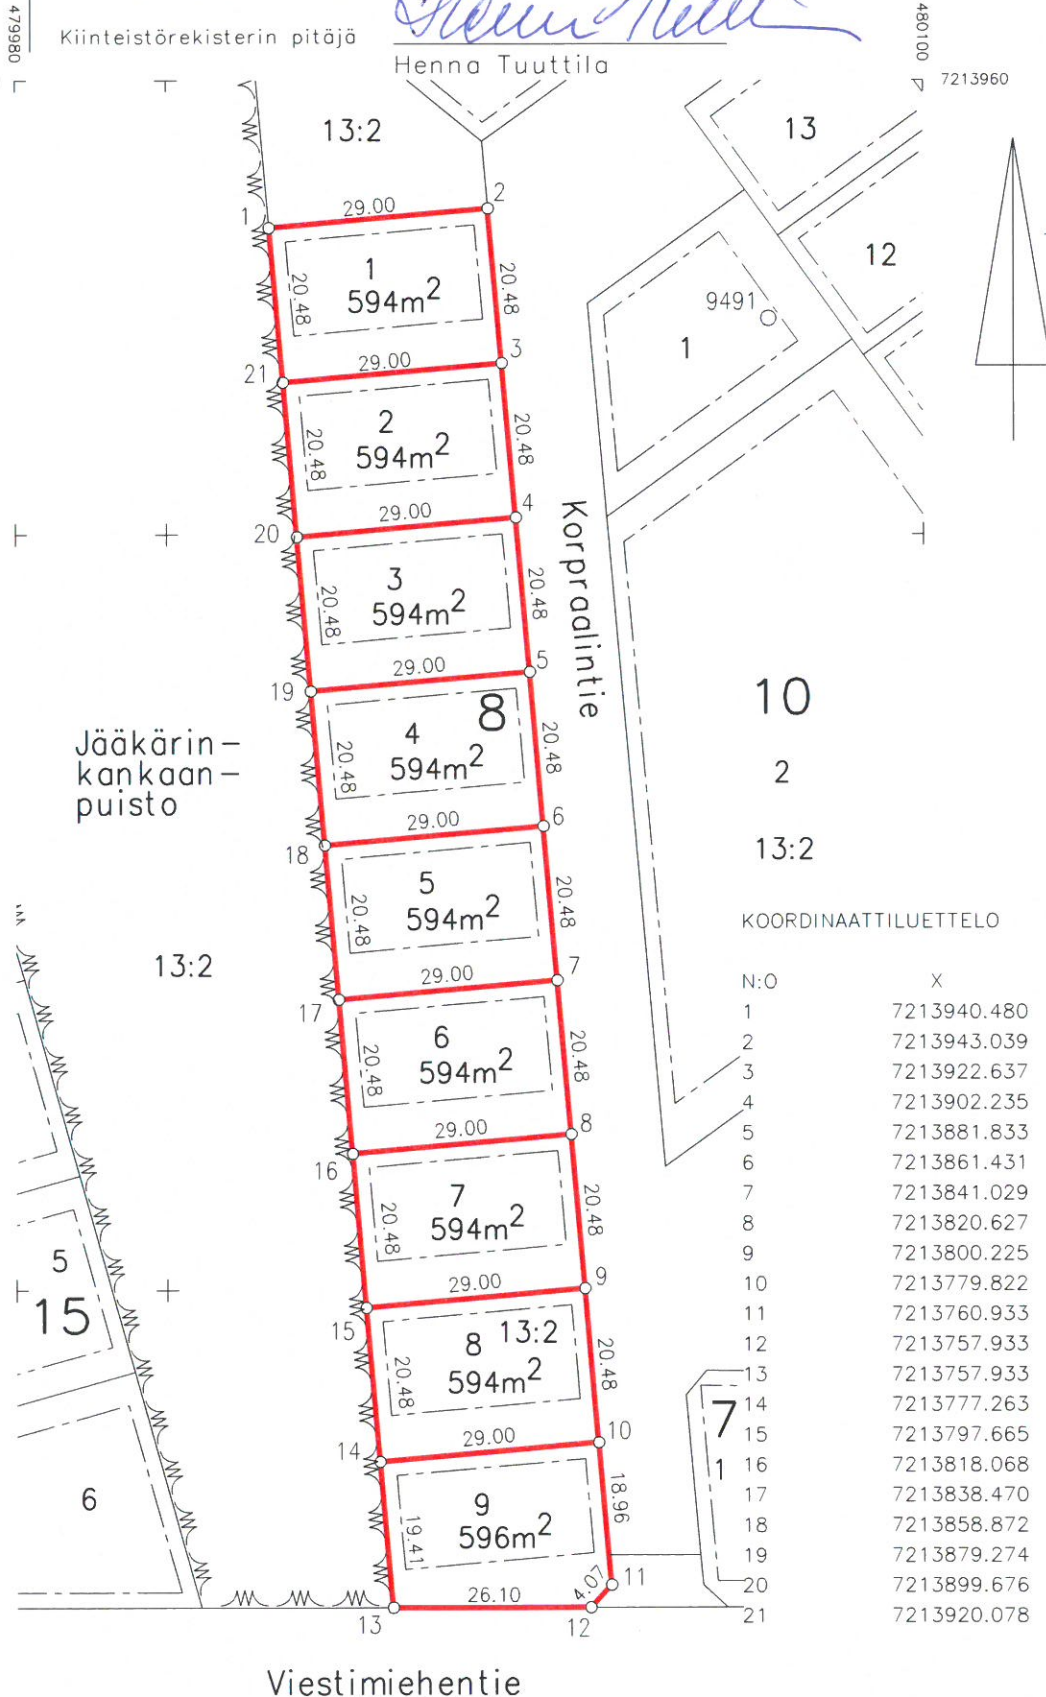

KOORDINAATTILUETTELO

N:o	X	Y	selitys
1	7213940.480	480013.568	
2	7213943.039	480042.455	
3	7213922.637	480044.262	
4	7213902.235	480046.070	
5	7213881.833	480047.877	
6	7213861.431	480049.685	
7	7213841.029	480051.492	
8	7213820.627	480053.299	
9	7213800.225	480055.107	
10	7213779.822	480056.914	
11	7213760.933	480058.588	
12	7213757.933	480055.842	
13	7213757.933	480029.740	
14	7213777.263	480028.027	
15	7213797.665	480026.220	
16	7213818.068	480024.412	
17	7213838.470	480022.605	
18	7213858.872	480020.798	
19	7213879.274	480018.990	
20	7213899.676	480017.183	
21	7213920.078	480015.375	