


Voimassa oleva asemakaava		Voimassa oleva tonttijako		Kaupunginosa	Kortteli	Tontti
19.5.2014 2160		6.10.2014 5909		71	25	1-4
Karttalehti	Piirt.	Tark.	Toimituspäivä	Toimitusinsinööri		
212312	et		8.6.2016	Eila Tuomaala		

Merkitty kiinteistörekisteriin 9.6.2016
 Kiinteistörekisterin pitäjä *Henna Tuuttila*
 Henna Tuuttila

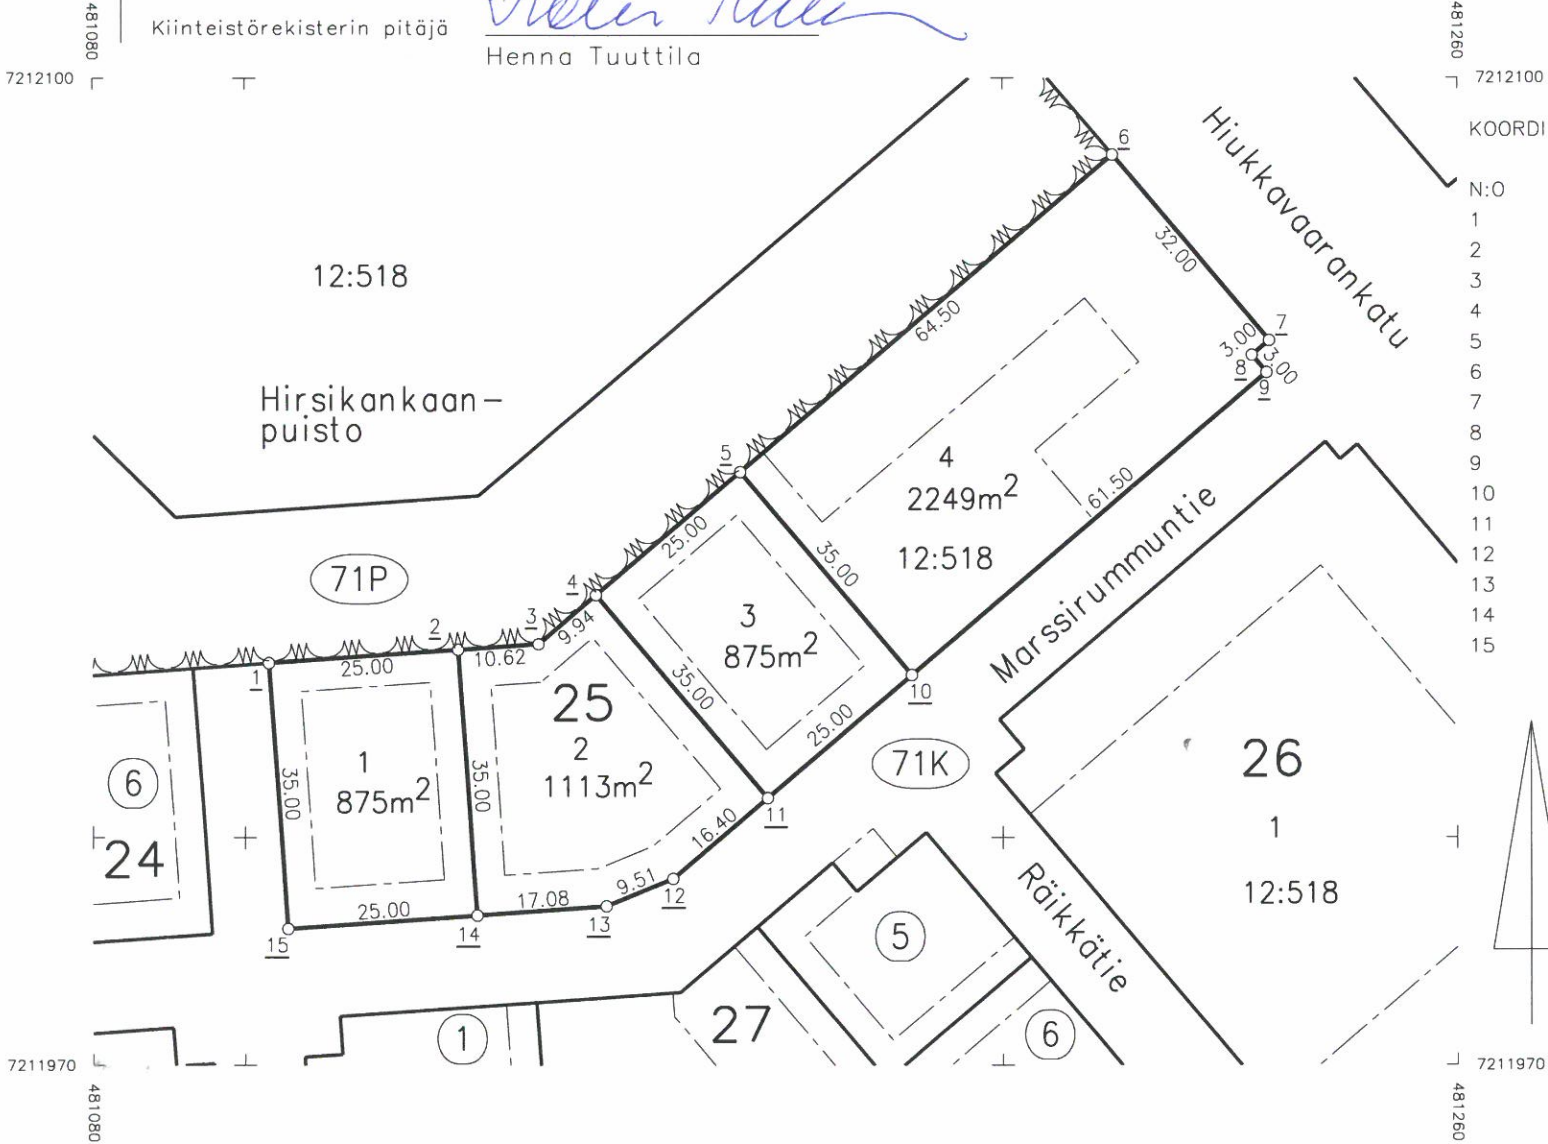

KOORDINAATTILUETTELO

N:O	X	Y	selitys
1	7212022.956	481103.154	putkip. uusi
2	7212024.727	481128.092	putkip. uusi
3	7212025.479	481138.682	putkip. uusi
4	7212031.911	481146.261	putkip. uusi
5	7212048.089	481165.321	putkip. uusi
6	7212089.826	481214.497	
7	7212065.429	481235.204	
8	7212063.488	481232.916	
9	7212061.201	481234.858	
10	7212021.404	481187.969	
11	7212005.227	481168.909	
12	7211994.616	481156.407	
13	7211991.025	481147.604	
14	7211989.815	481130.571	
15	7211988.044	481105.634	

