


Voimassa oleva asemakaava 19.5.2014 2160		Voimassa oleva tonttijako 10.10.2014 5922		Kaupunginosa 71	Kortteli 38	Tontti 1-5
Karttalehti 212312	Piirt. et	Tark.	Toimituspäivä 8.6.2016	Toimitusinsinööri <i>Eila Tuomaala</i> Eila Tuomaala		
Merkitty kiinteistörekisteriin 9.6.2016 <i>Henna Tuuttila</i>			Kiinteistörekisterin pitäjä Henna Tuuttila			

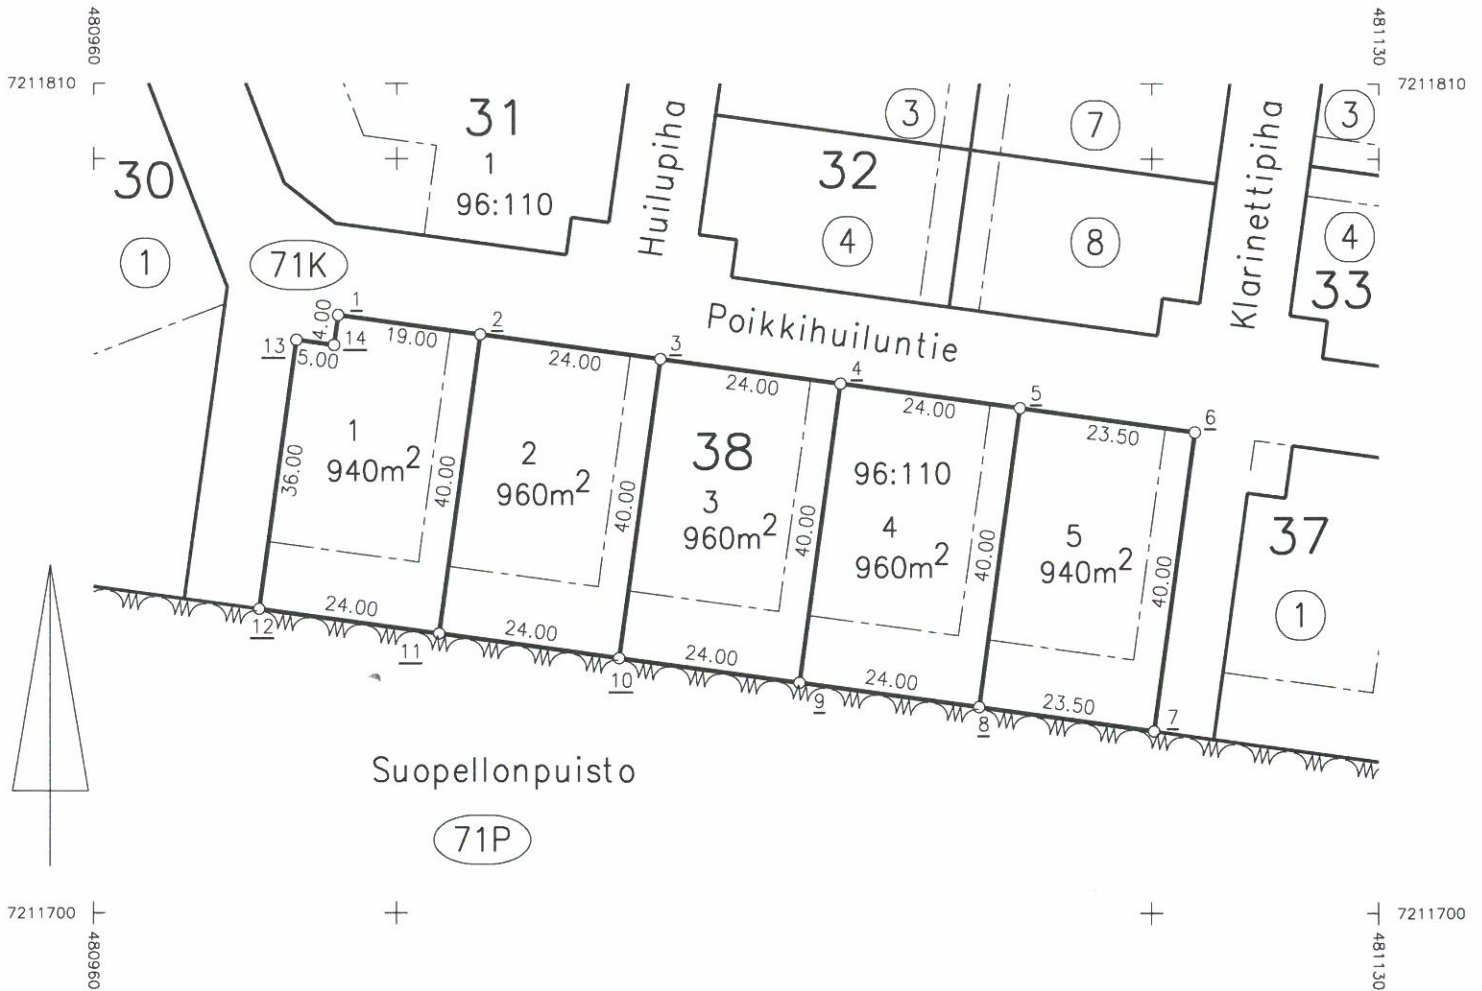

KOORDINAATTILUETTELO

N:o	X	Y	selitys
1	7211779.270	480992.255	
2	7211776.702	481011.081	
3	7211773.458	481034.861	
4	7211770.215	481058.641	
5	7211766.971	481082.420	
6	7211763.795	481105.705	
7	7211724.162	481100.299	putkipyykki, uusi
8	7211727.338	481077.014	putkipyykki, uusi
9	7211730.582	481053.235	putkipyykki, uusi
10	7211733.825	481029.455	putkipyykki, uusi
11	7211737.069	481005.675	putkipyykki, uusi
12	7211740.312	480981.895	putkipyykki, uusi
13	7211775.982	480986.761	
14	7211775.306	480991.715	