


TONTTIKARTTA

Toimitus n:o 2017-84

1:1000

KARTTAOSA

Voimassa oleva asemakaava 19.5.2014 2160			Voimassa oleva tonttijako 10.10.2017 5926		Kaupunginosa 71	Kortteli 42	Tontti 1-10
Karttalehti 212312	Piirt. ak	Tark.	Toimituspäivä 30.11.2017		Toimitusinsinööri <i>Eila Tuomaala</i> Eila Tuomaala		
Merkitty kiinteistörekisteriin 1.12.2017			Kiinteistörekisterin pitäjä <i>Henna Tuuttila</i> Henna Tuuttila				

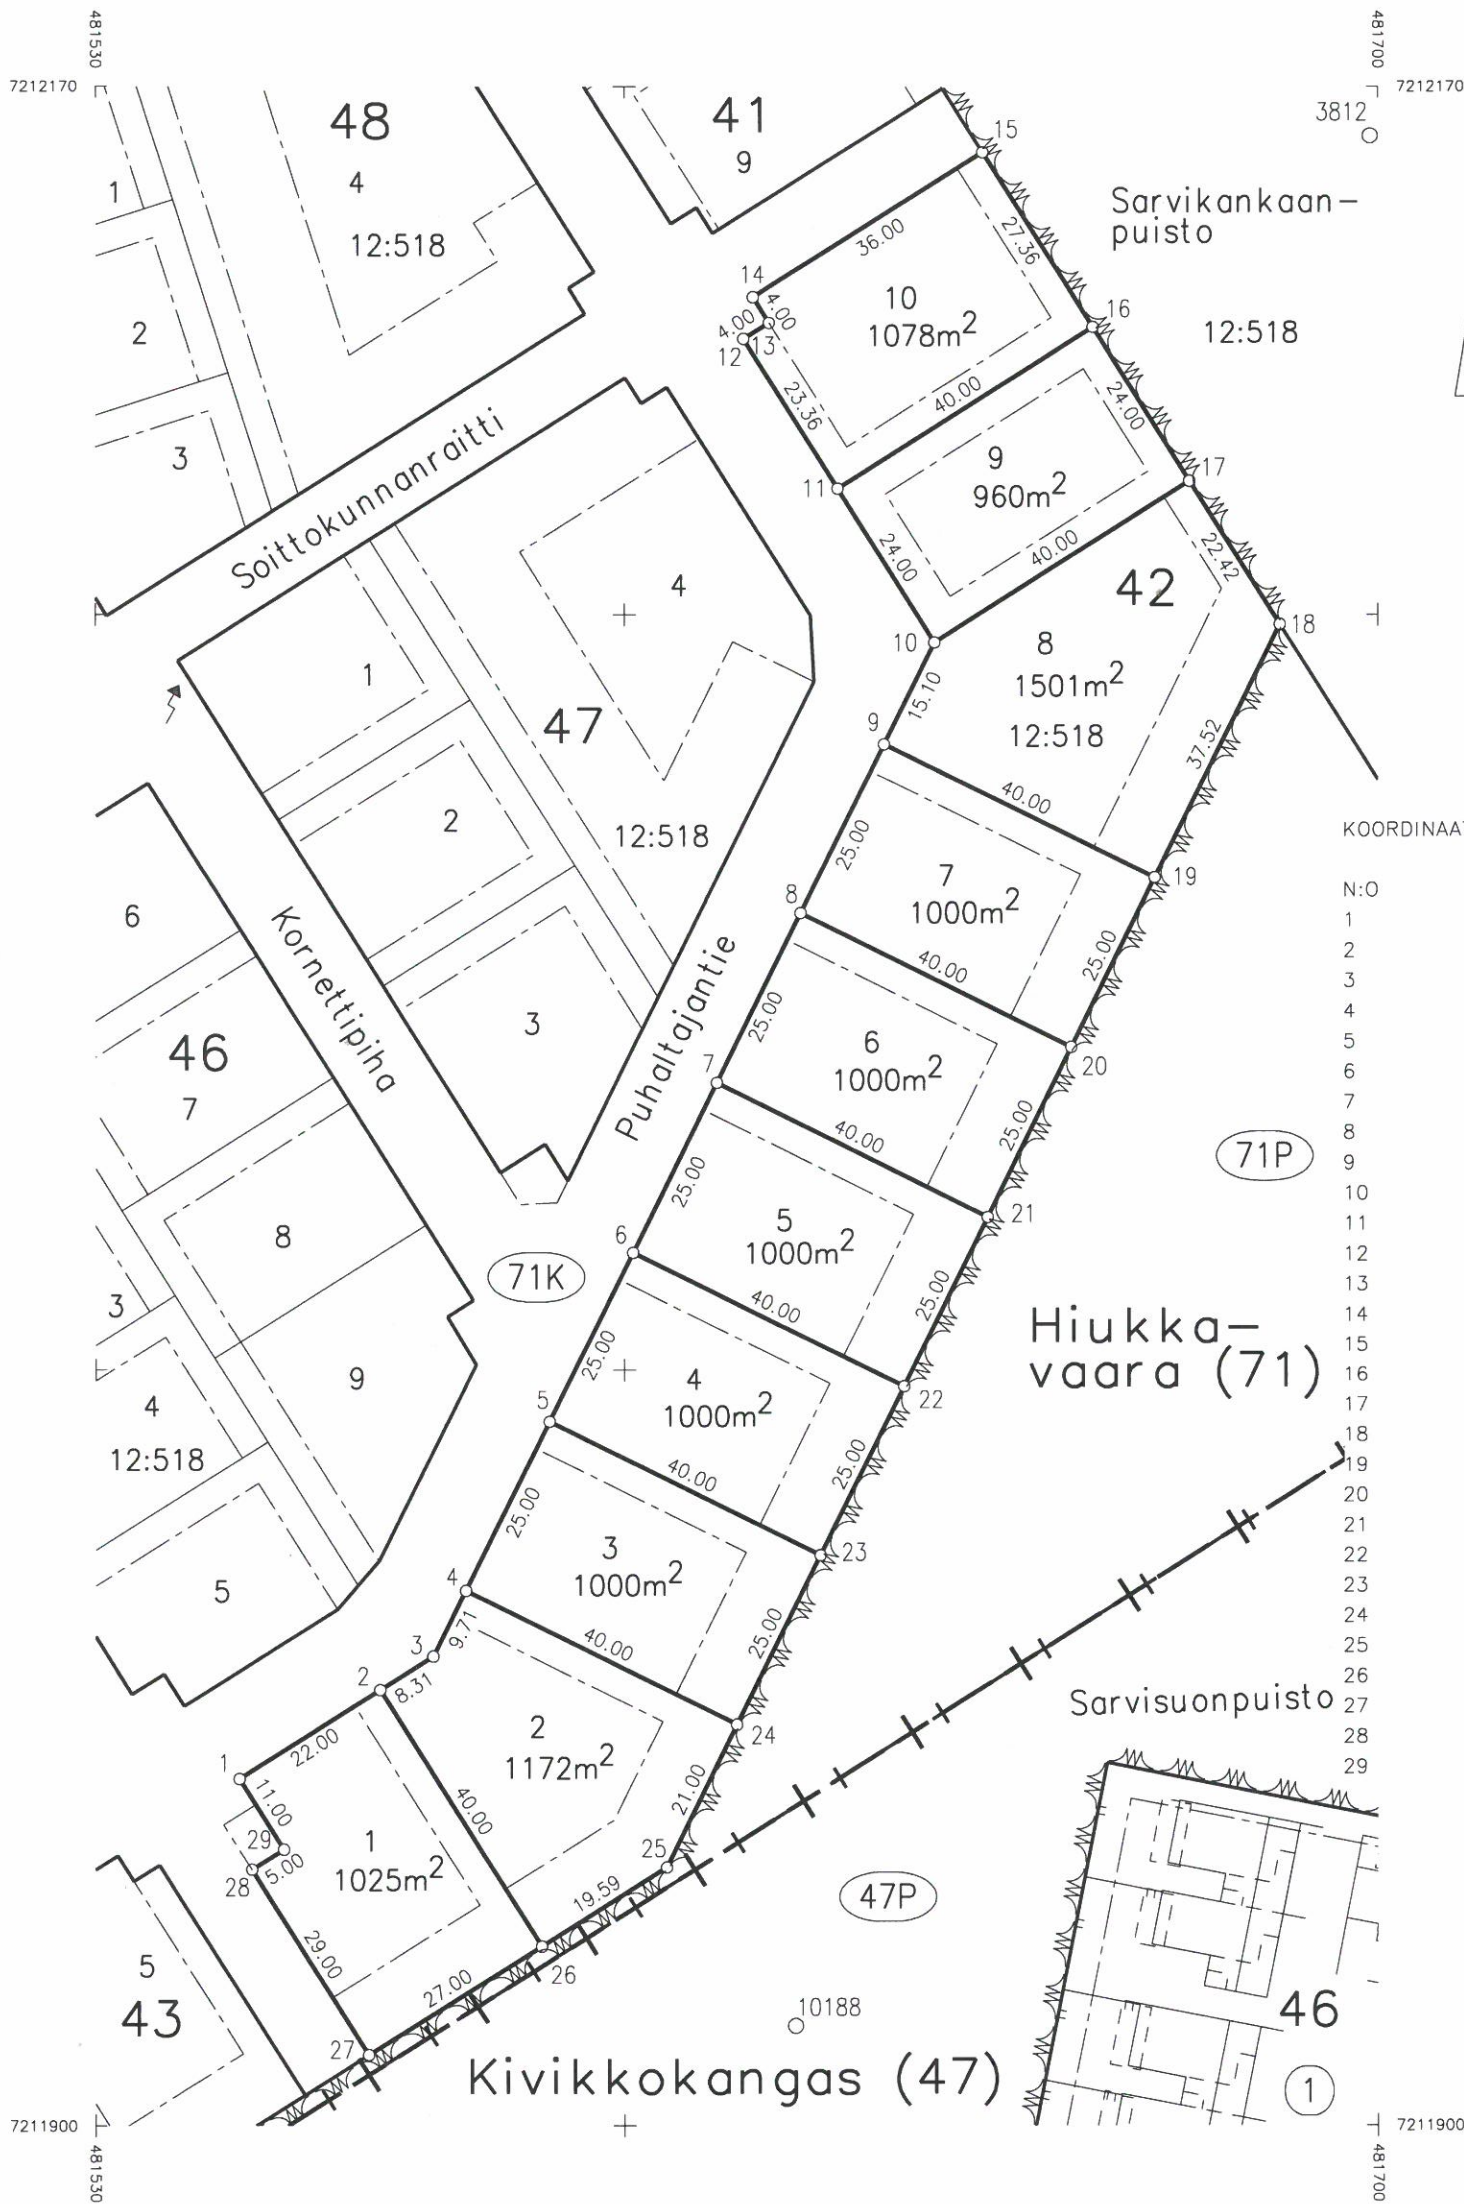

KOORDINAATTILUETTELO

N:o	X	Y	selitys
1	7211945.875	481549.043	
2	7211957.599	481567.659	
3	7211962.025	481574.686	
4	7211970.734	481578.987	
5	7211993.150	481590.055	
6	7212015.566	481601.124	
7	7212037.982	481612.193	
8	7212060.398	481623.262	
9	7212082.814	481634.331	
10	7212096.352	481641.017	
11	7212116.648	481628.208	
12	7212136.404	481615.740	
13	7212138.539	481619.122	
14	7212141.922	481616.988	
15	7212161.135	481647.432	
16	7212137.997	481662.035	
17	7212117.700	481674.843	
18	7212098.742	481686.808	
19	7212065.103	481670.197	
20	7212042.687	481659.128	
21	7212020.271	481648.059	
22	7211997.855	481636.990	
23	7211975.439	481625.921	
24	7211953.023	481614.852	
25	7211934.194	481605.554	
26	7211923.752	481588.975	
27	7211909.364	481566.129	
28	7211933.903	481550.674	
29	7211936.567	481554.905	