



HAILUODON KIINTEÄ YHTEYS TS


1:2000 16.10.2017

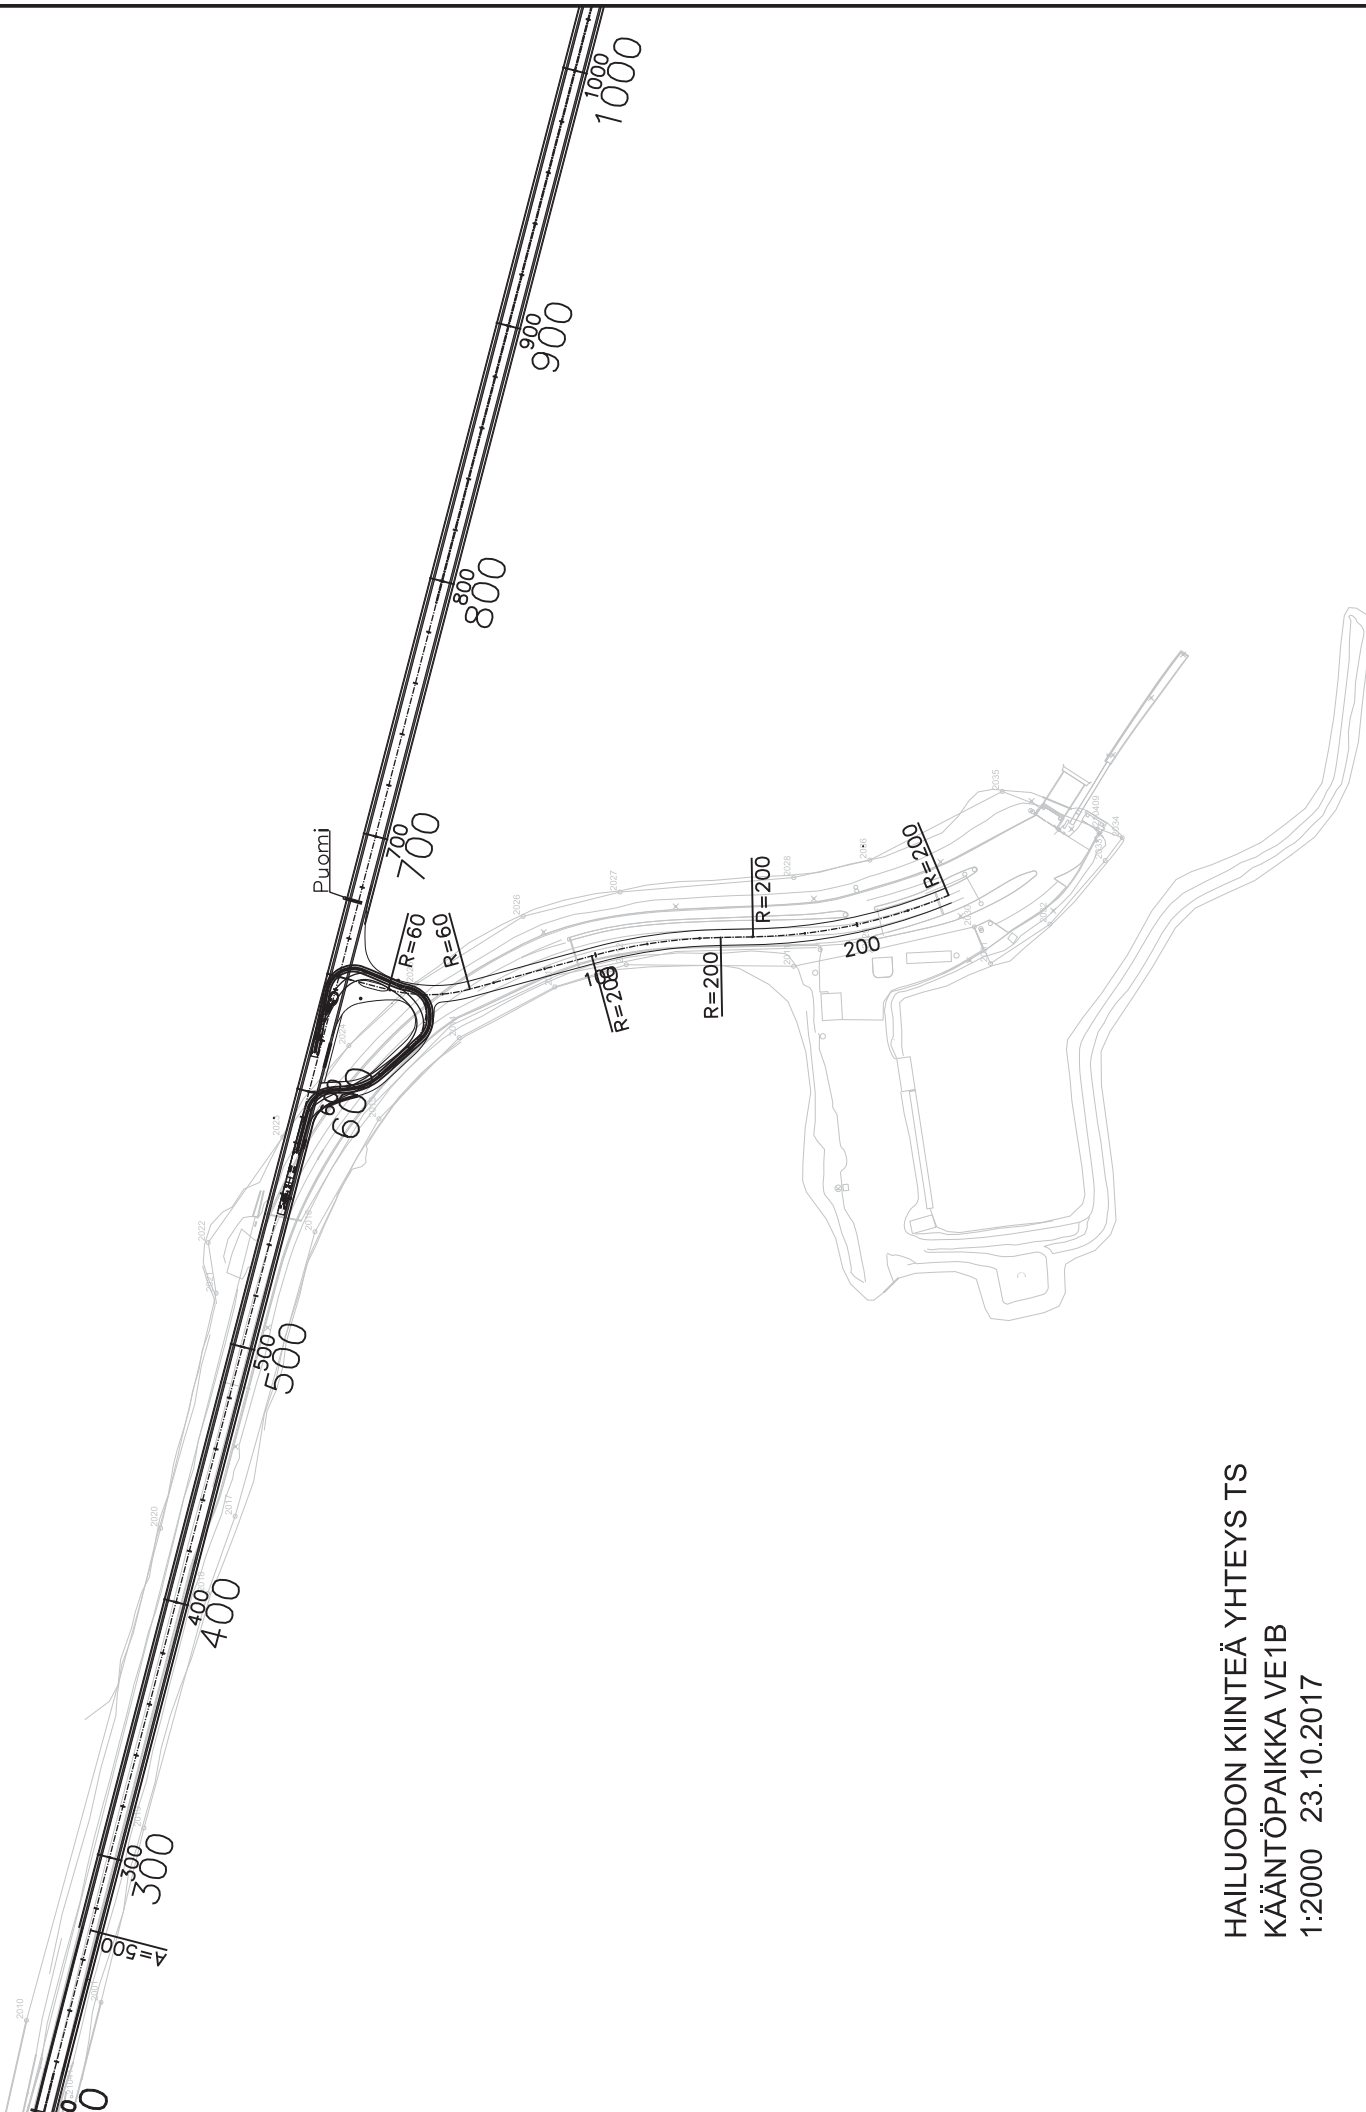


HAILUODON KIINTEÄ YHTEYS TS
 KÄÄNTÖPAIKKA VE1B
 1:2000 23.10.2017

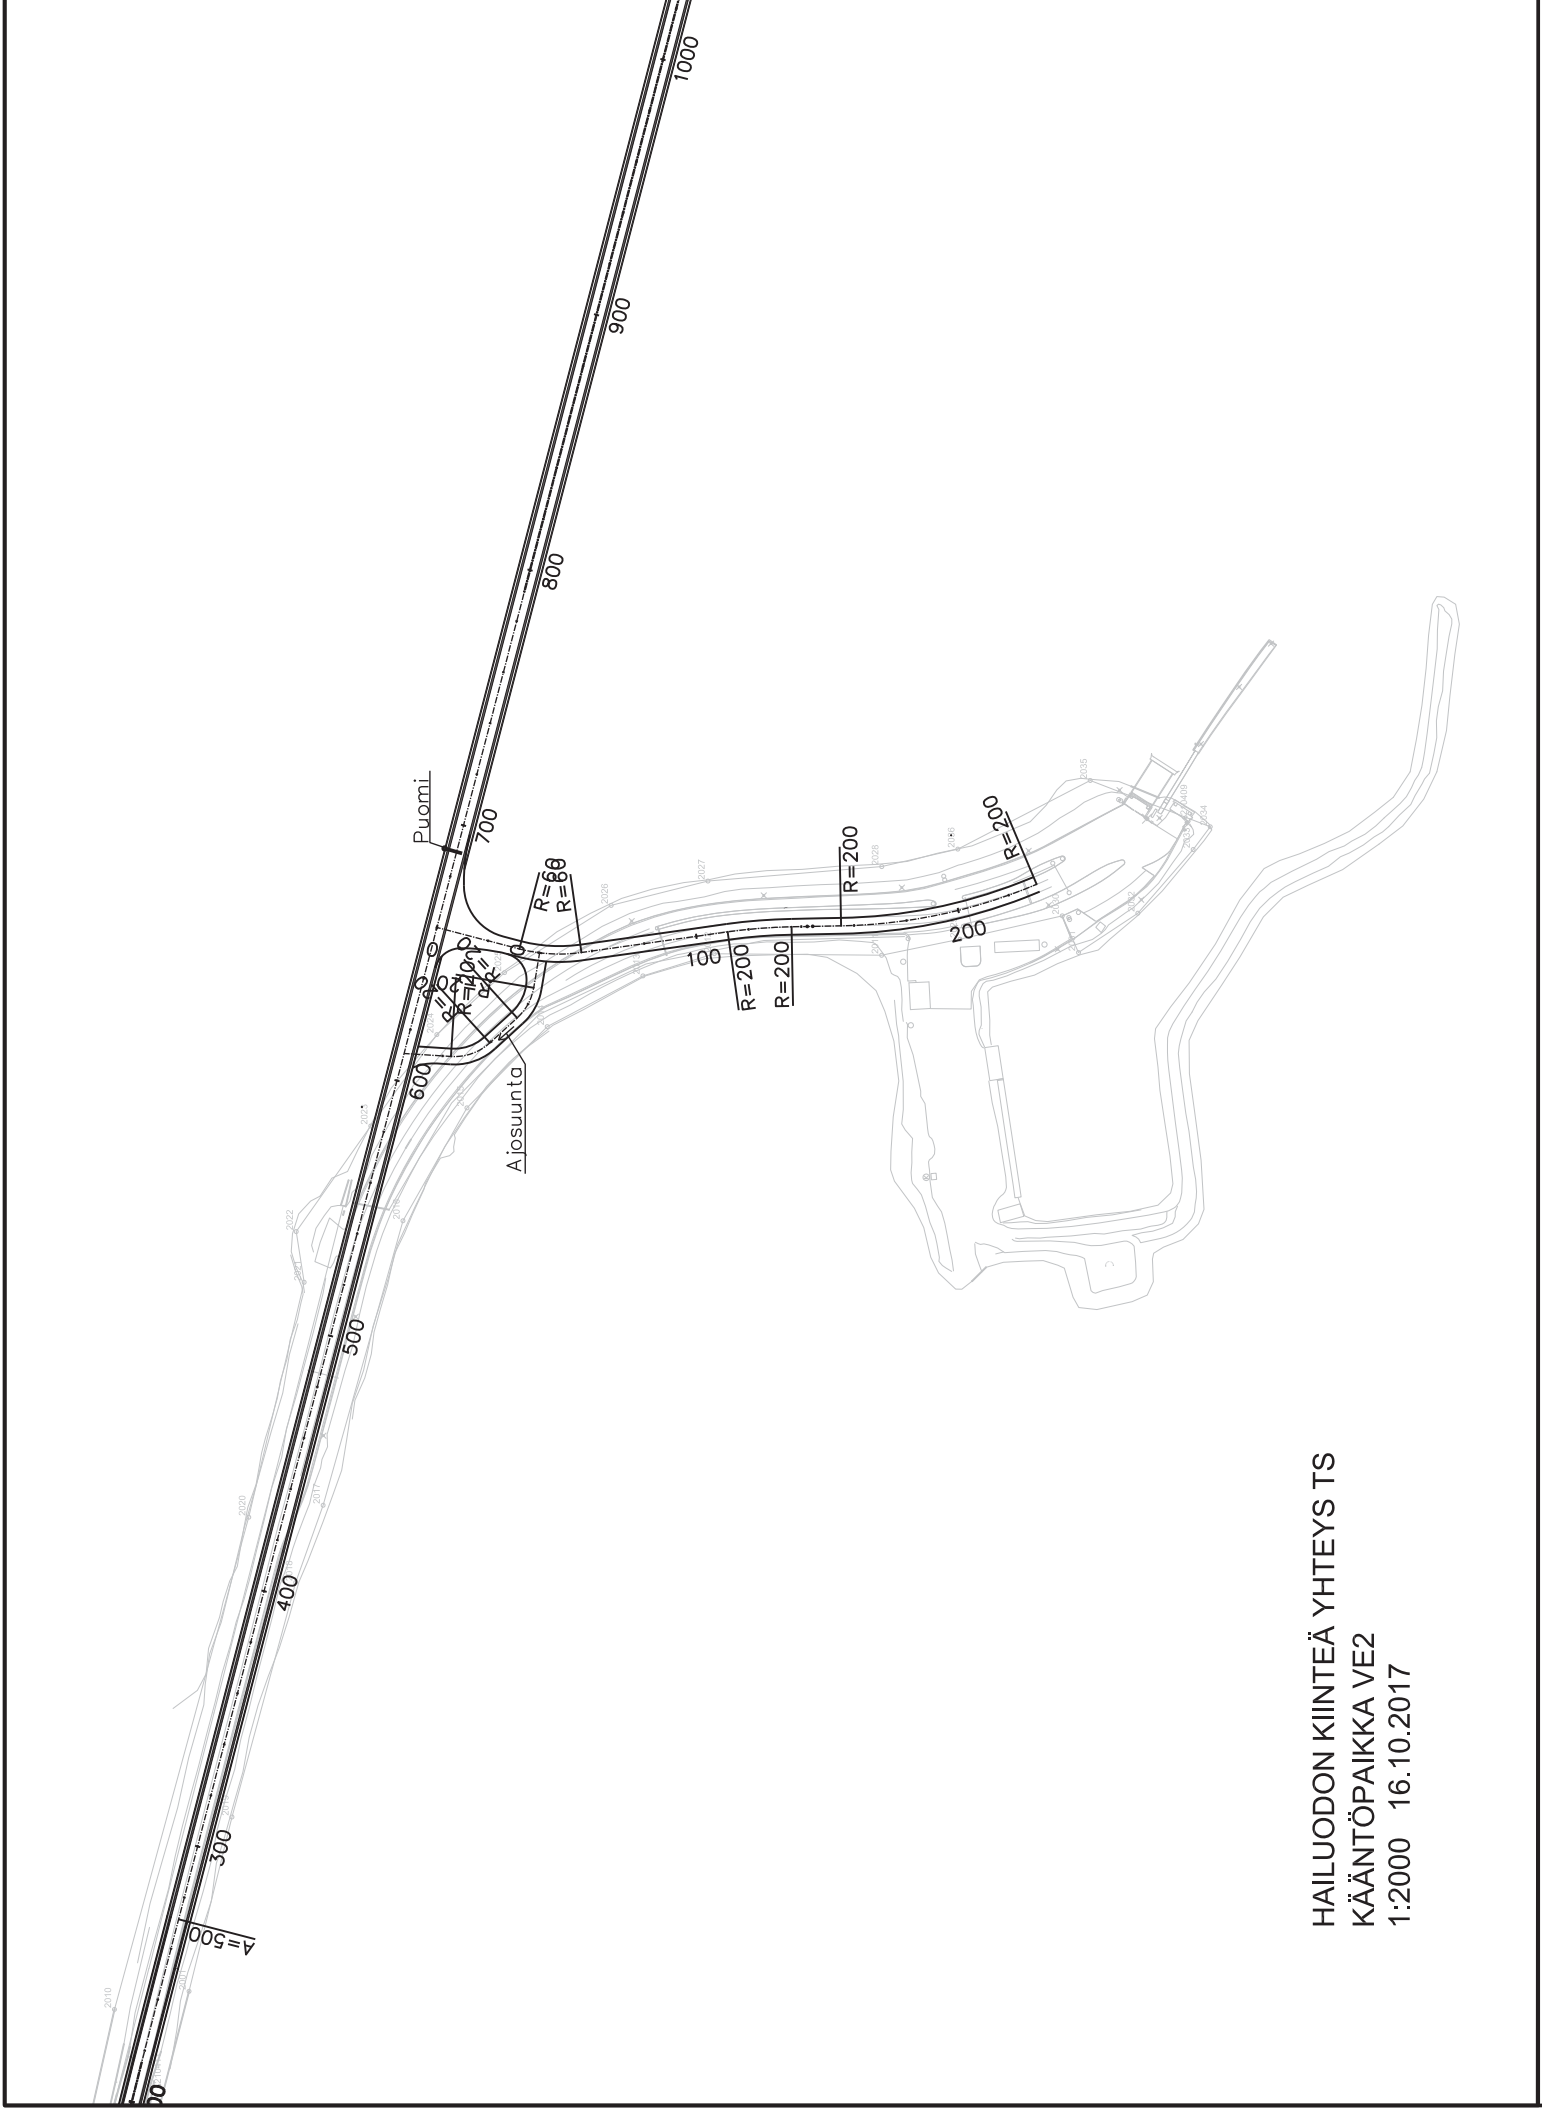

HAILUODON KIINTEÄ YHTEYS TS
KÄÄNTÖPAIKKA VE2
1:2000 16.10.2017

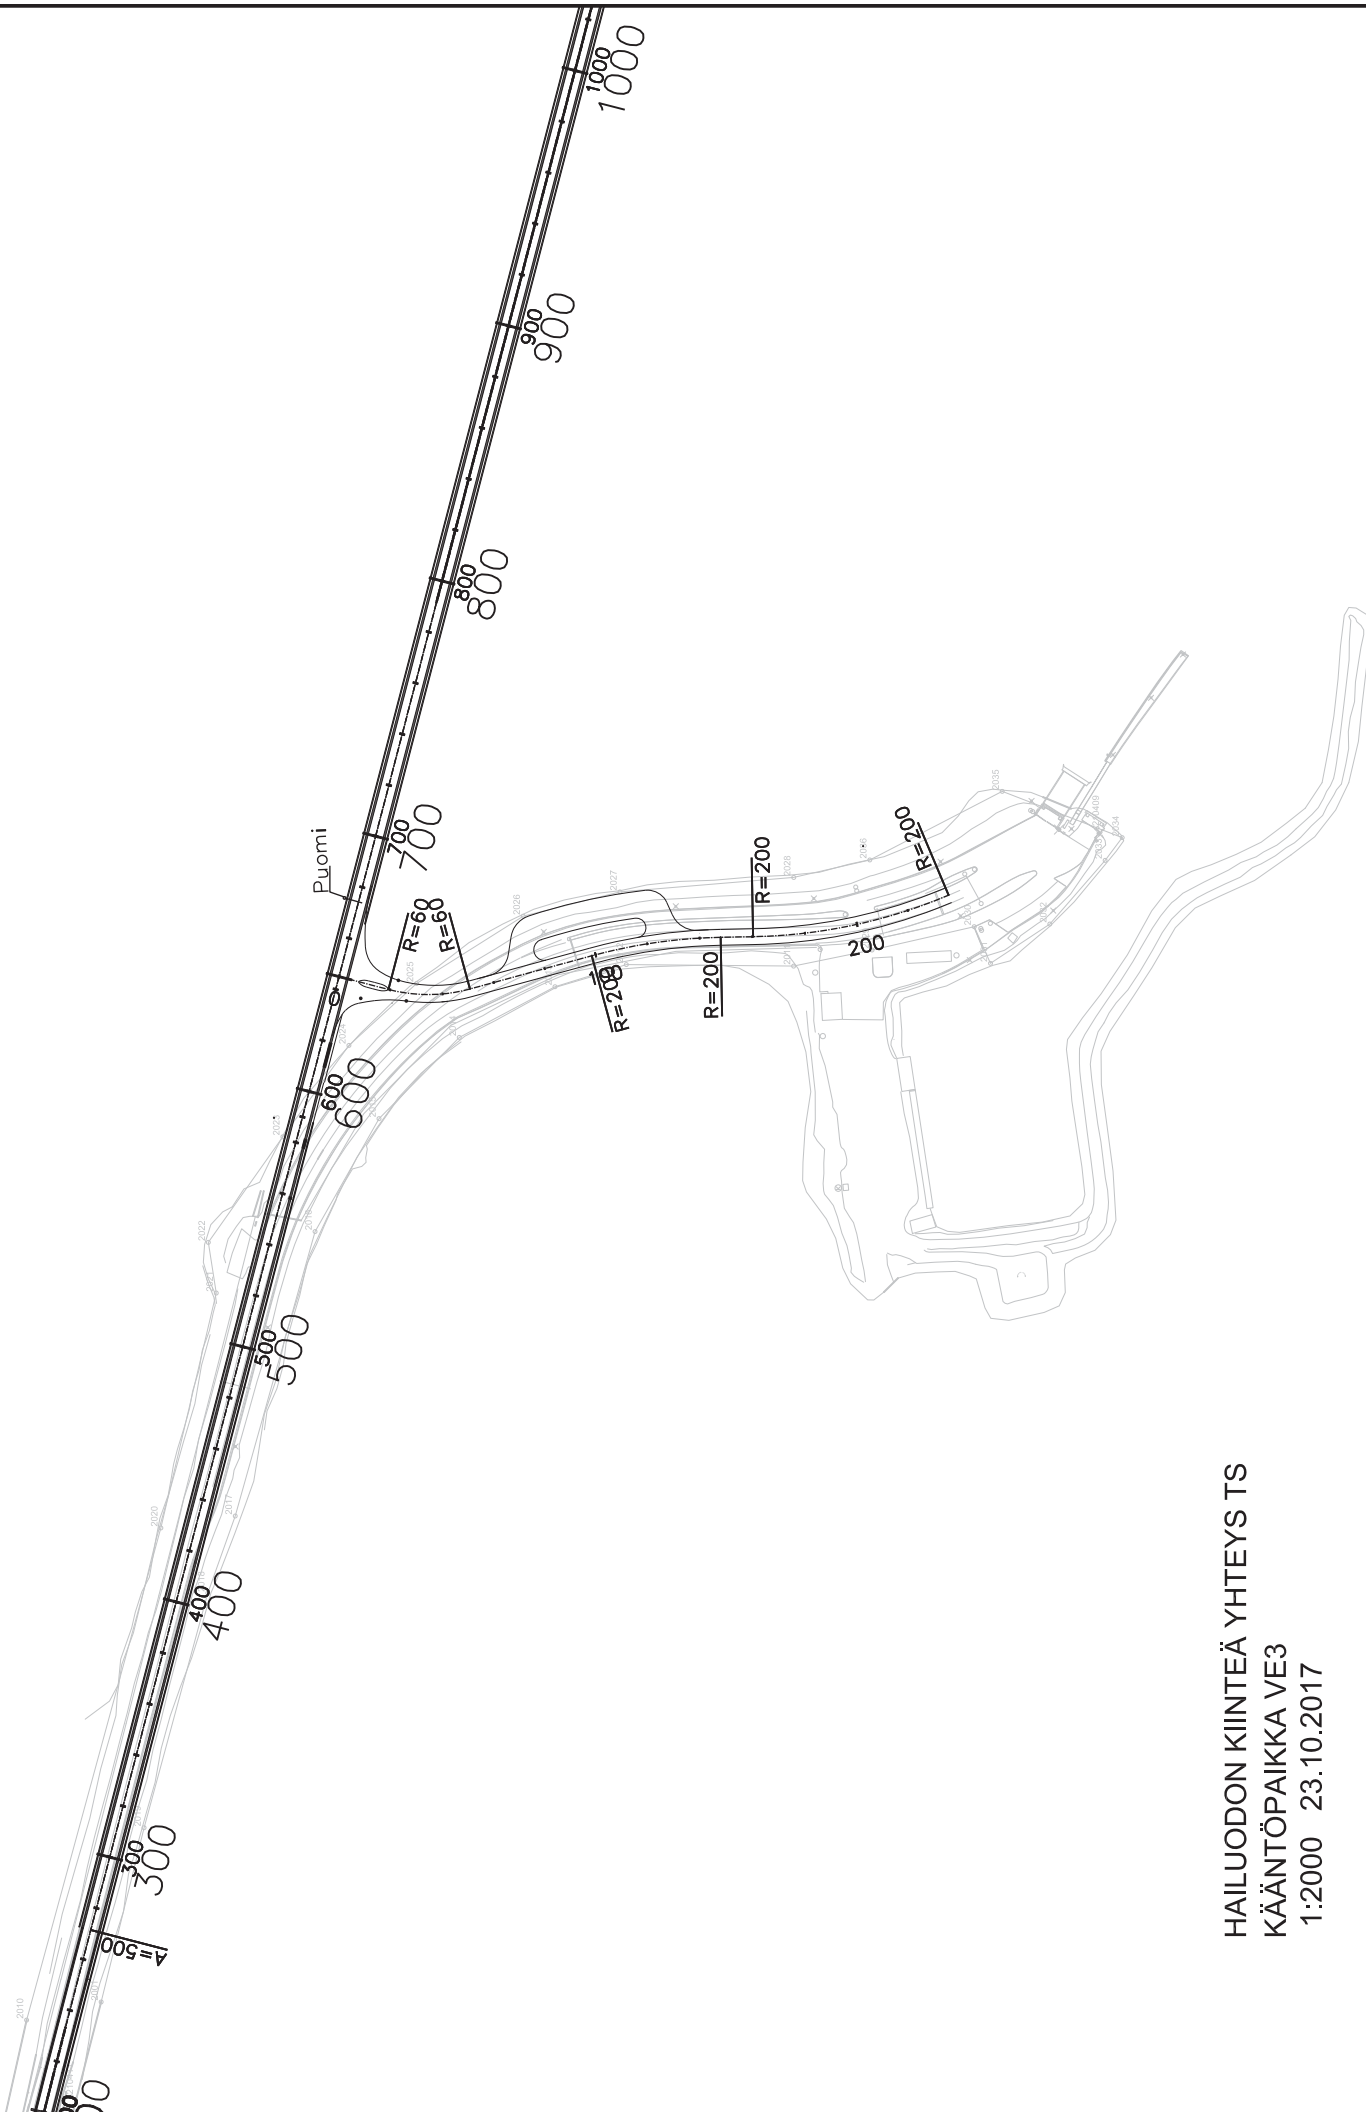


HAILUODON KIINTEÄ YHTEYS TS
 KÄÄNTÖPAIKKA VE3
 1:2000 23.10.2017

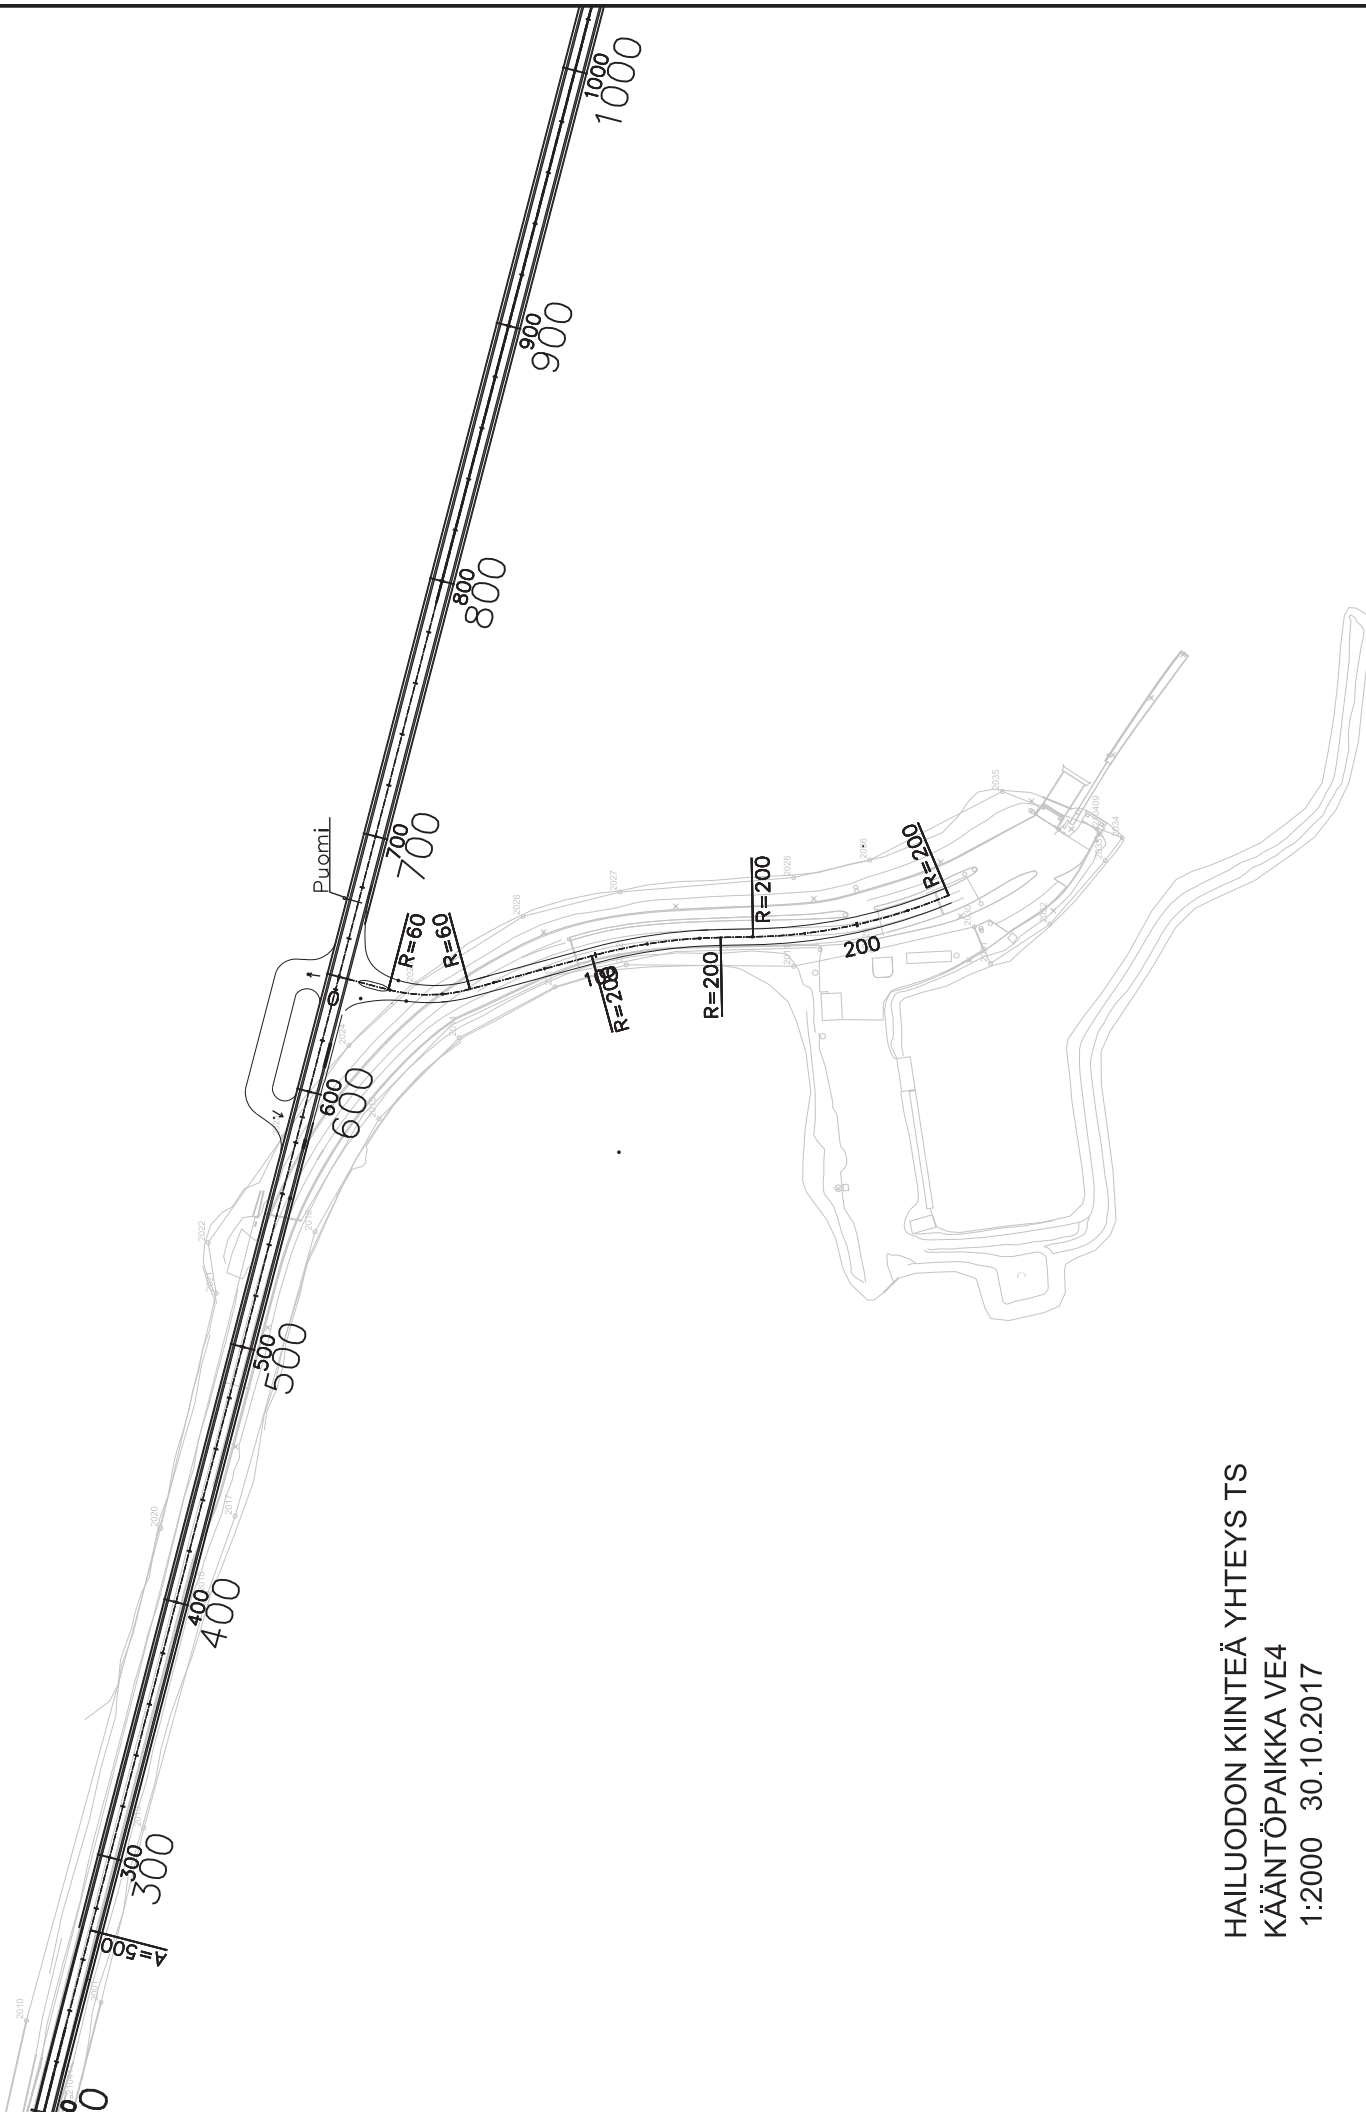


HAILUODON KIINTEÄ YHTEYS TS
 KÄÄNTÖPAIKKA VE4
 1:2000 30.10.2017

S2 Riutunkarin silta

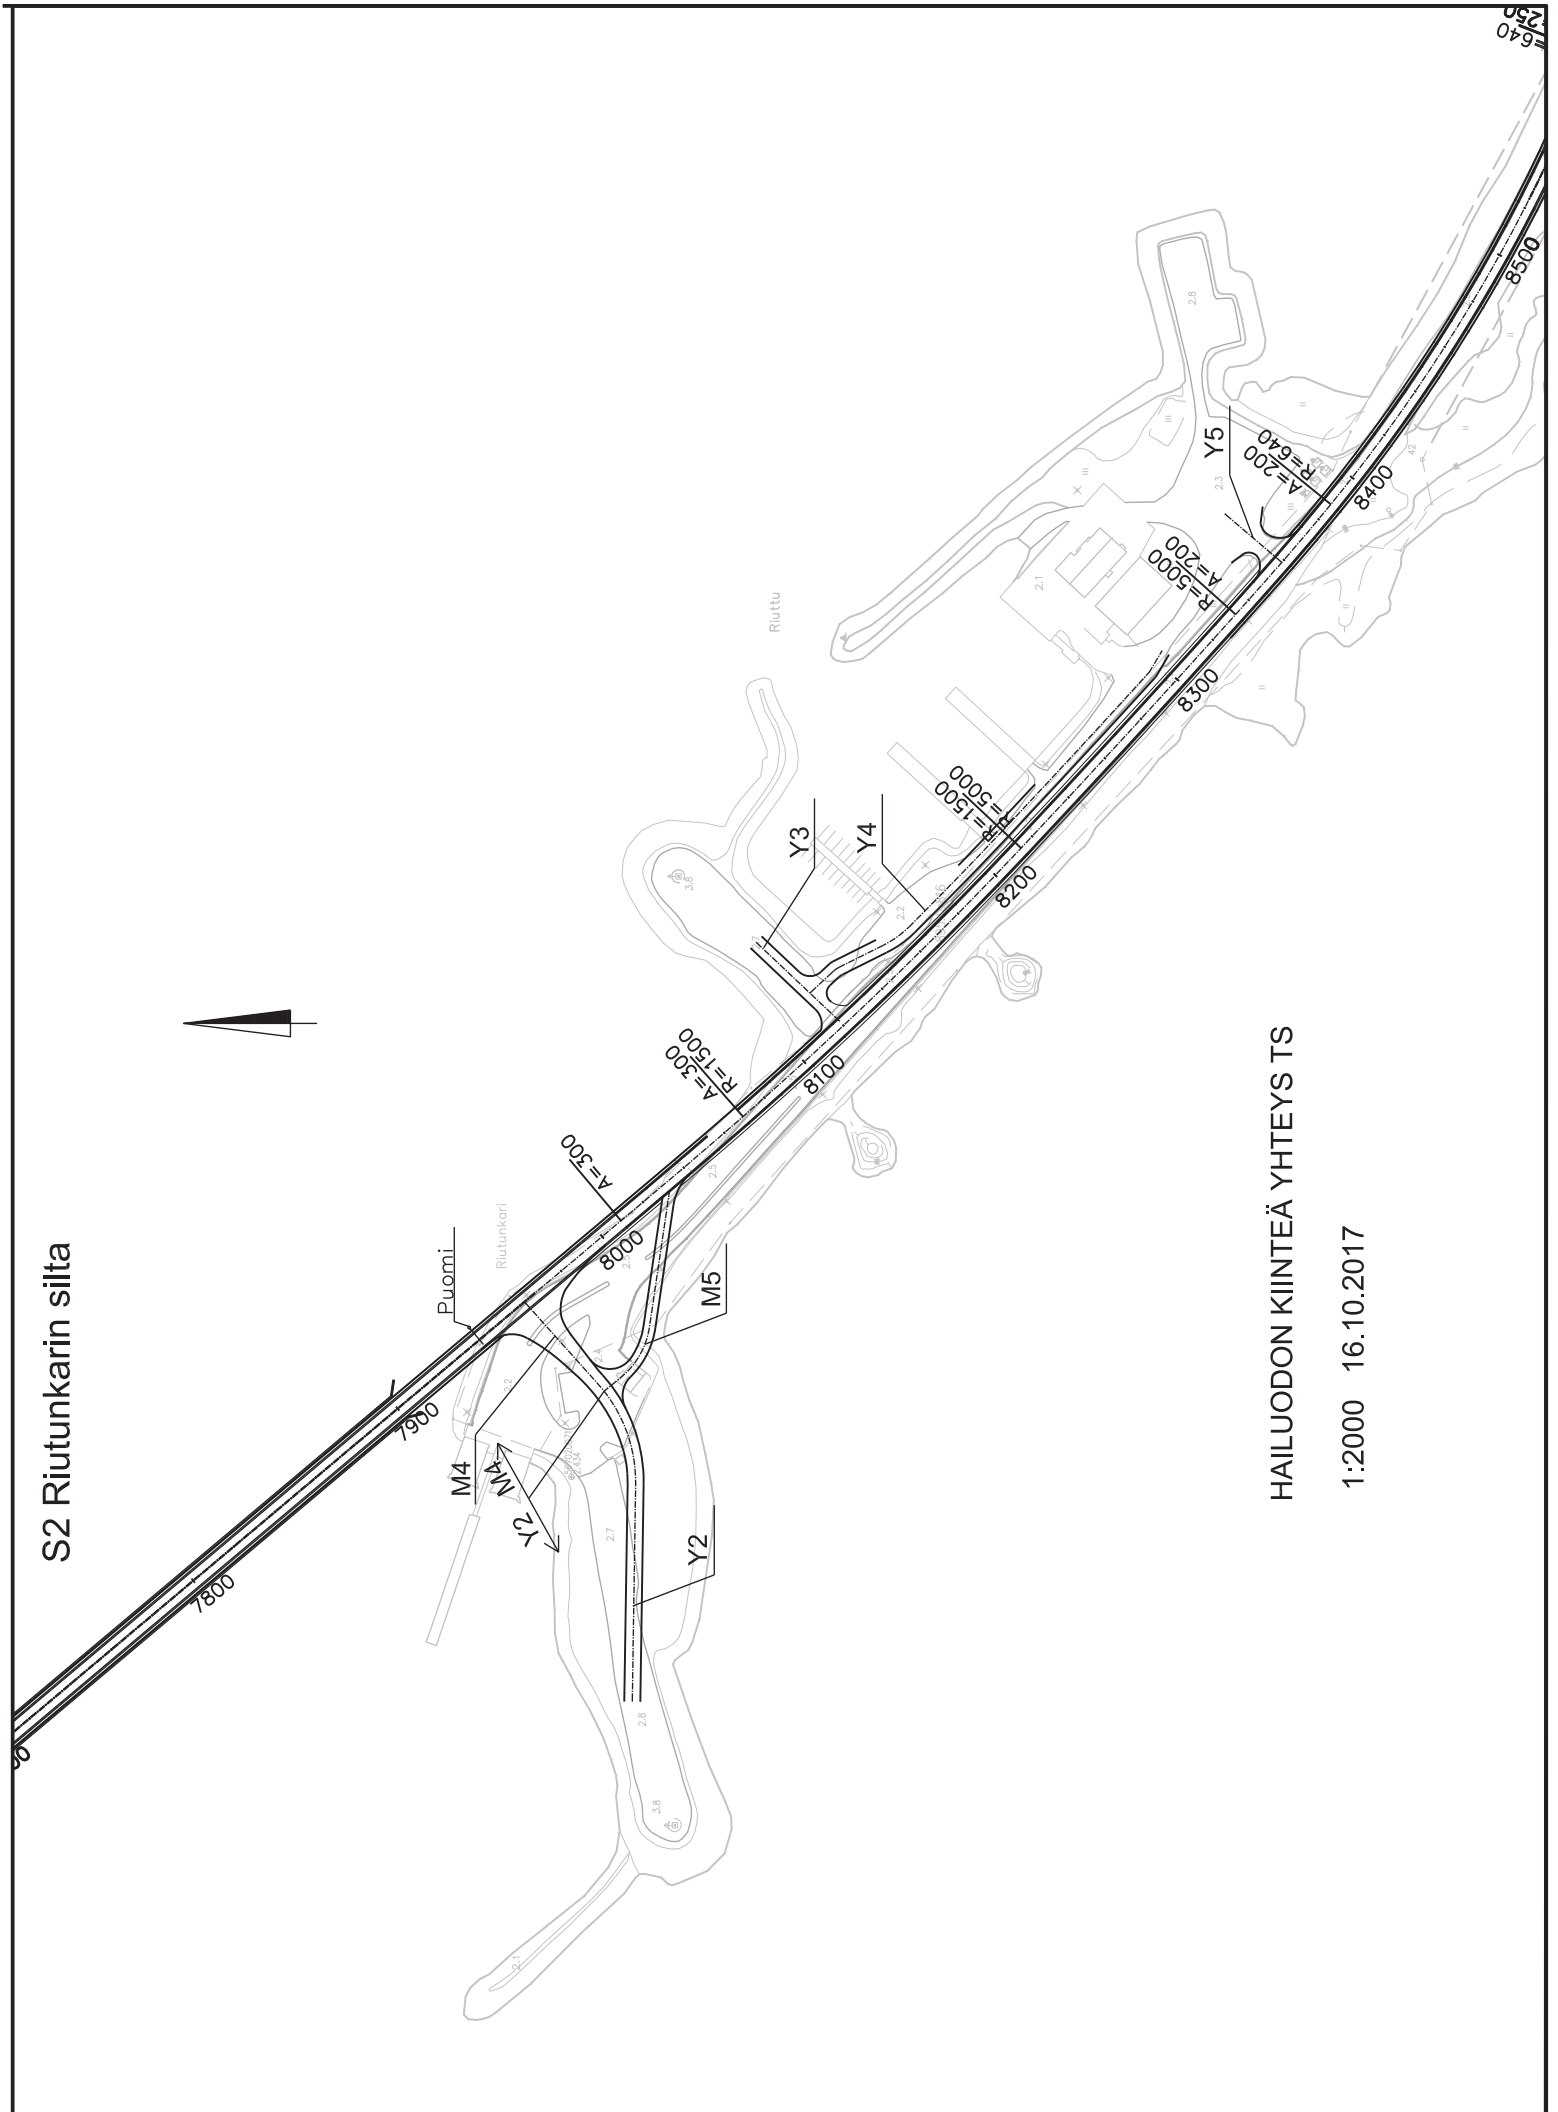


HAILUDON KIIINTEÄ YHTEYS TS

1:2000 16.10.2017

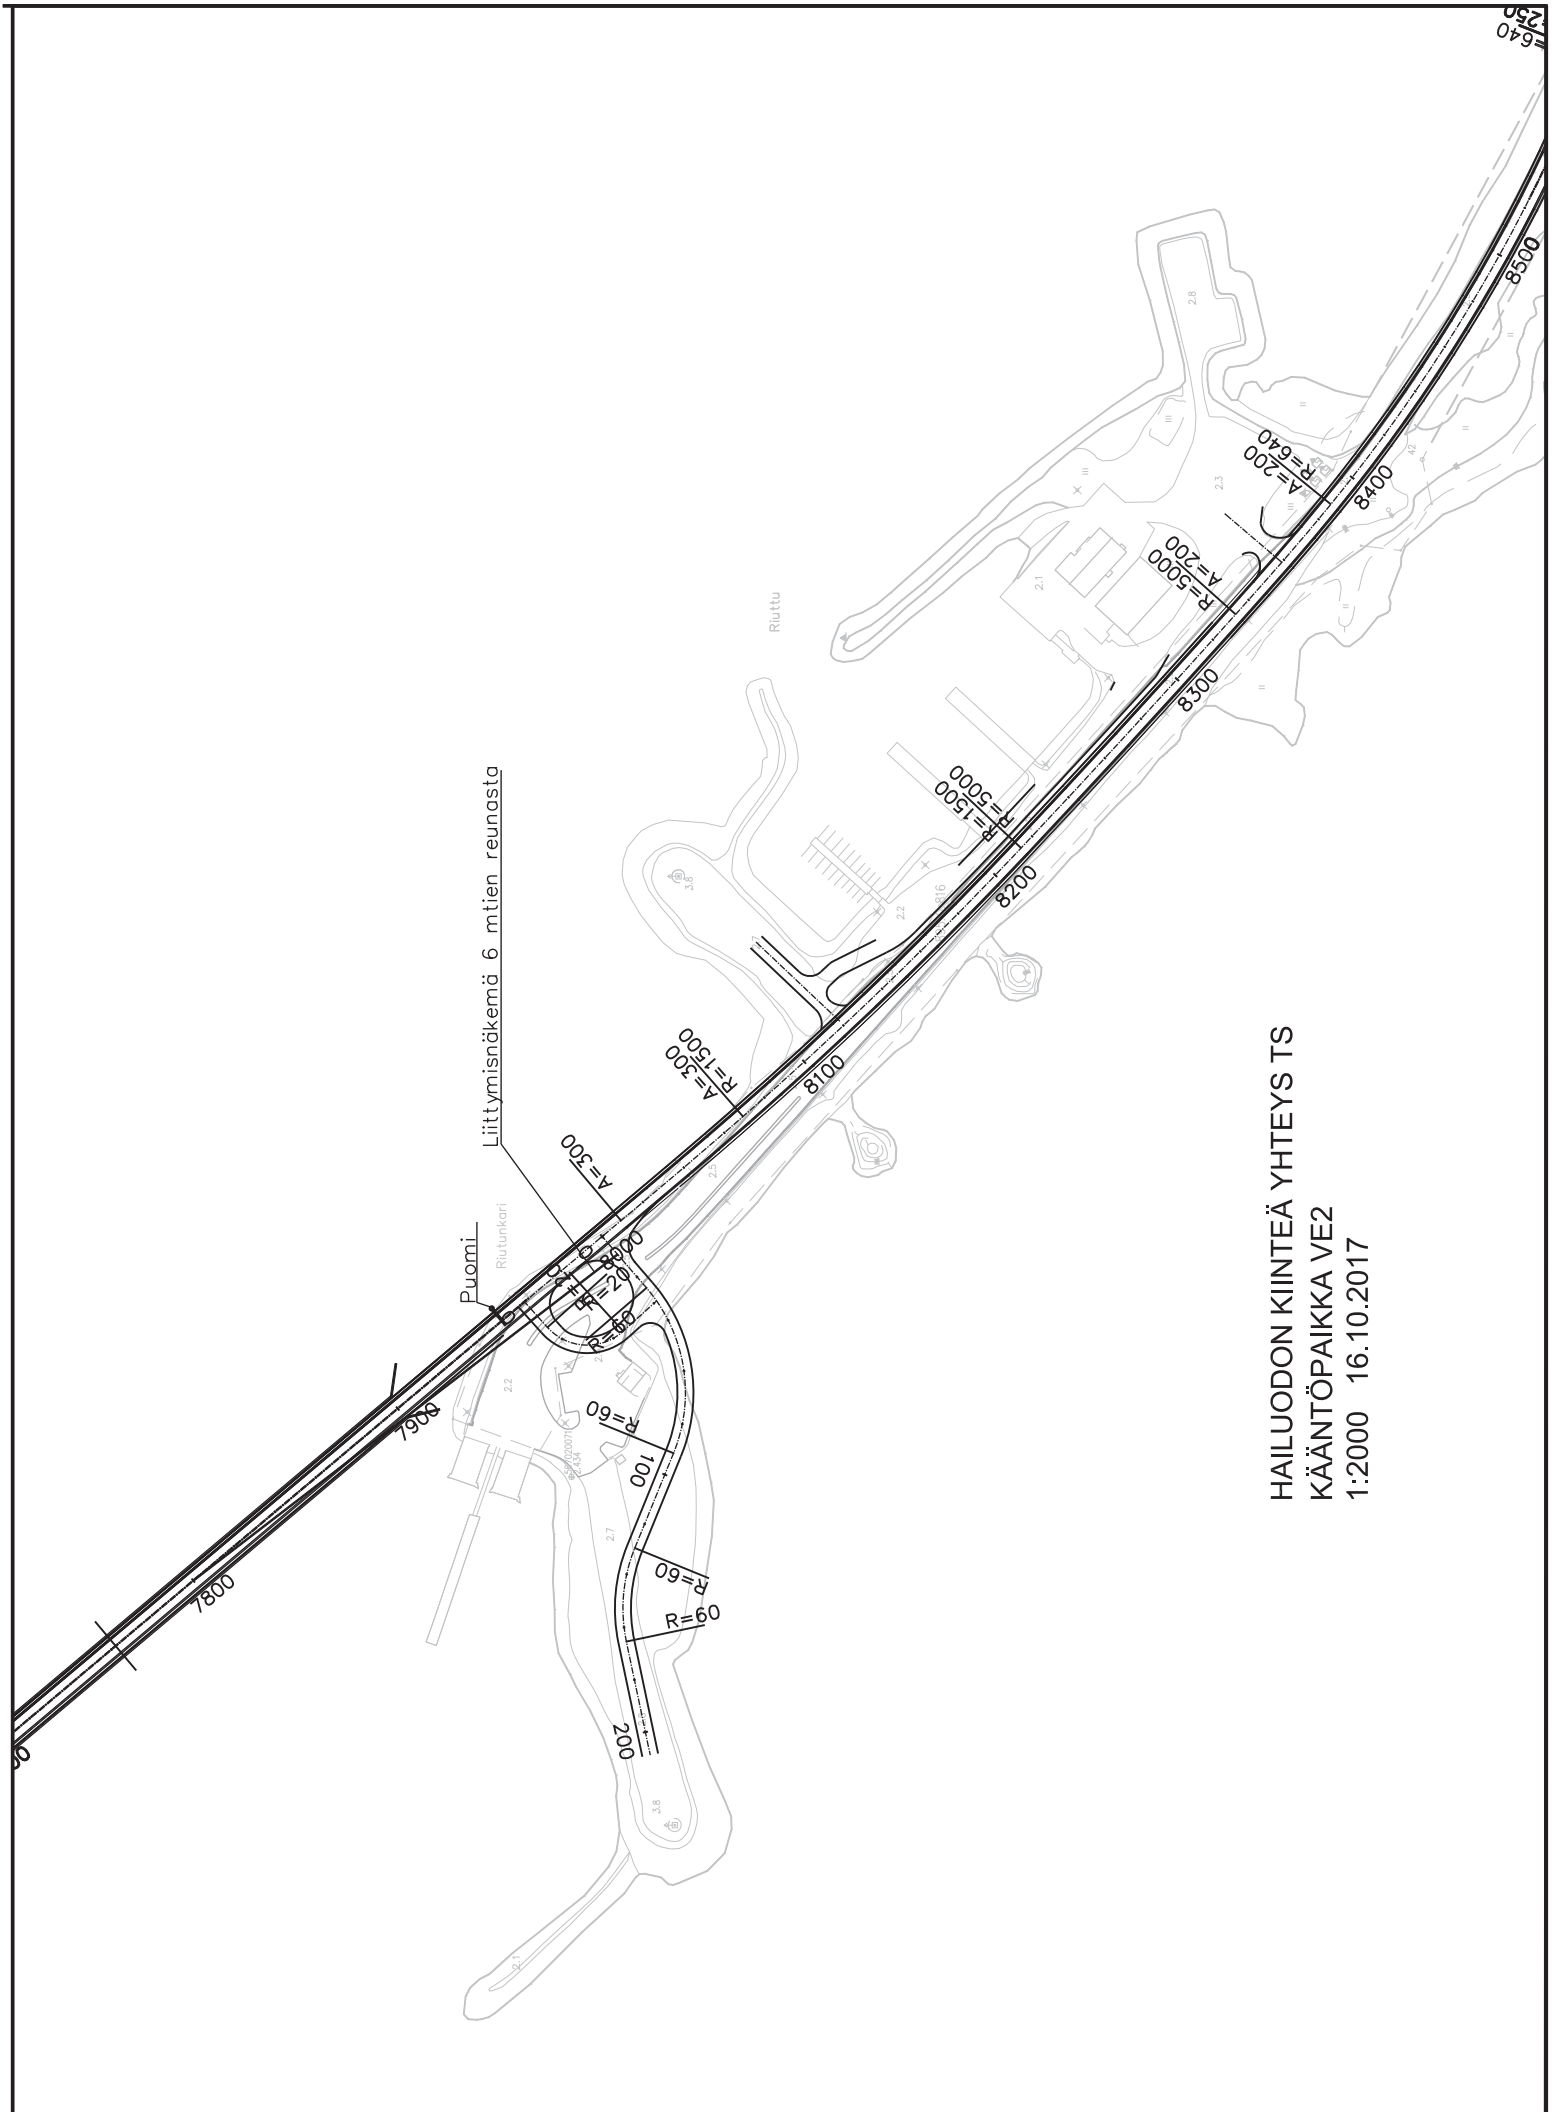

HAILUODON KIINTEÄ YHTEYS TS
 KÄÄNTÖPAIKKA VE2
 1:2000 16.10.2017

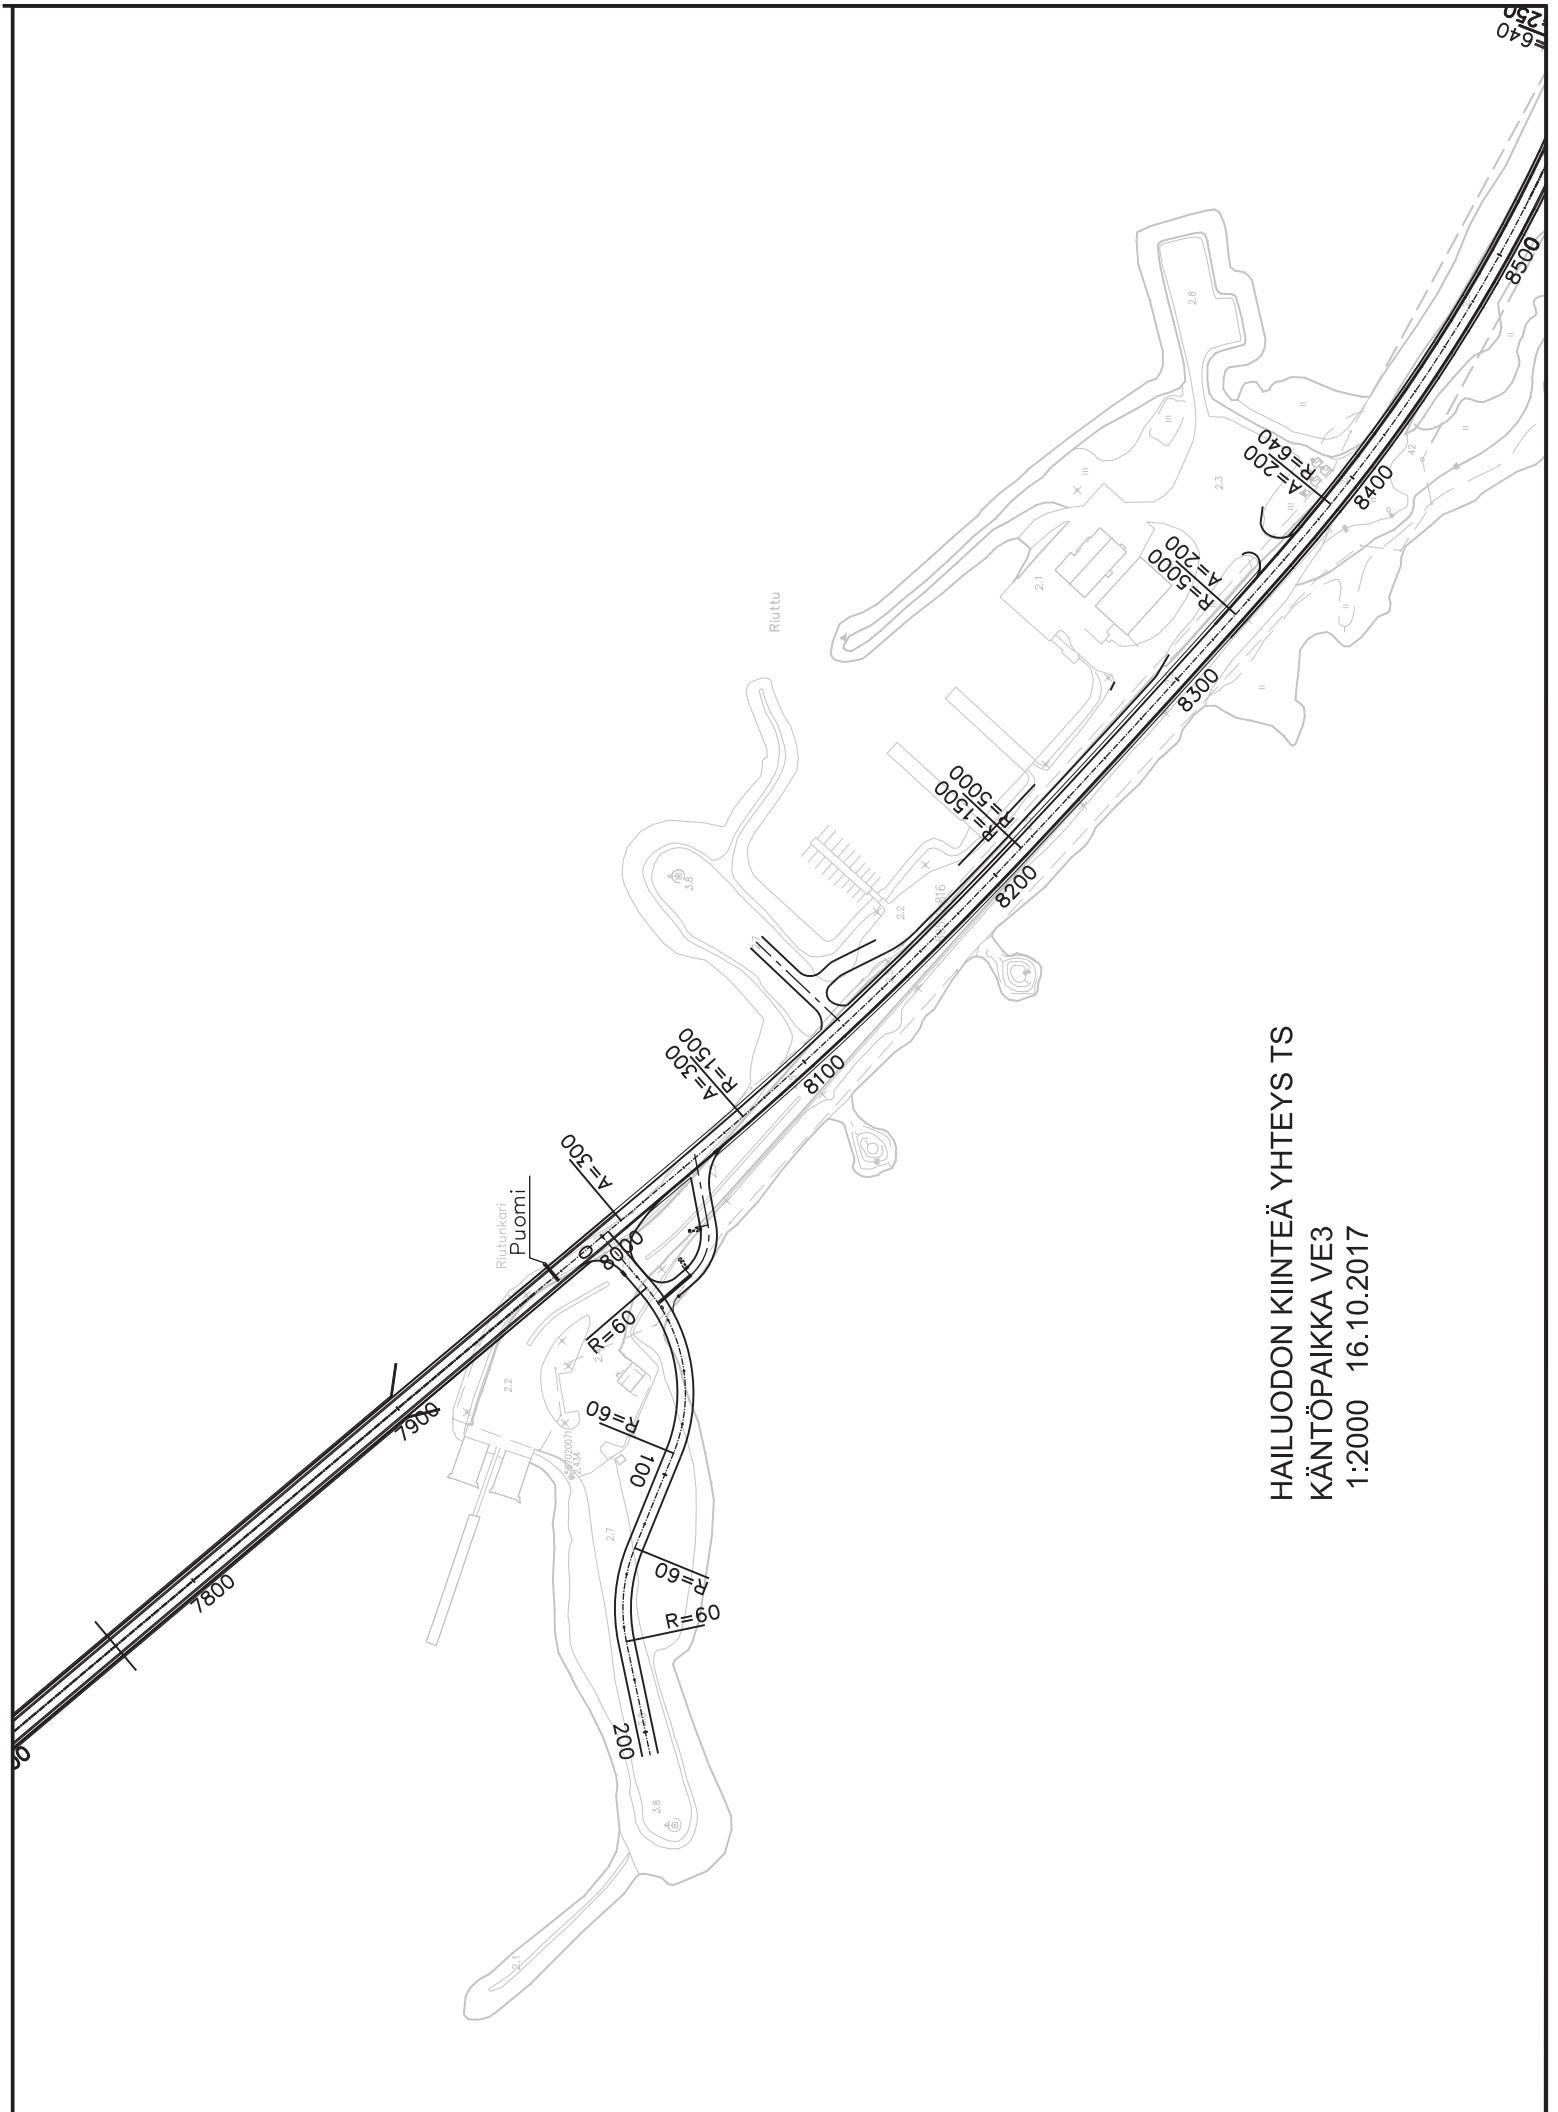

HAILUODON KIINTEÄ YHTEYS TS
 KÄNTÖPAIKKA VE3
 1:2000 16.10.2017