


M1 plv. 450-8115

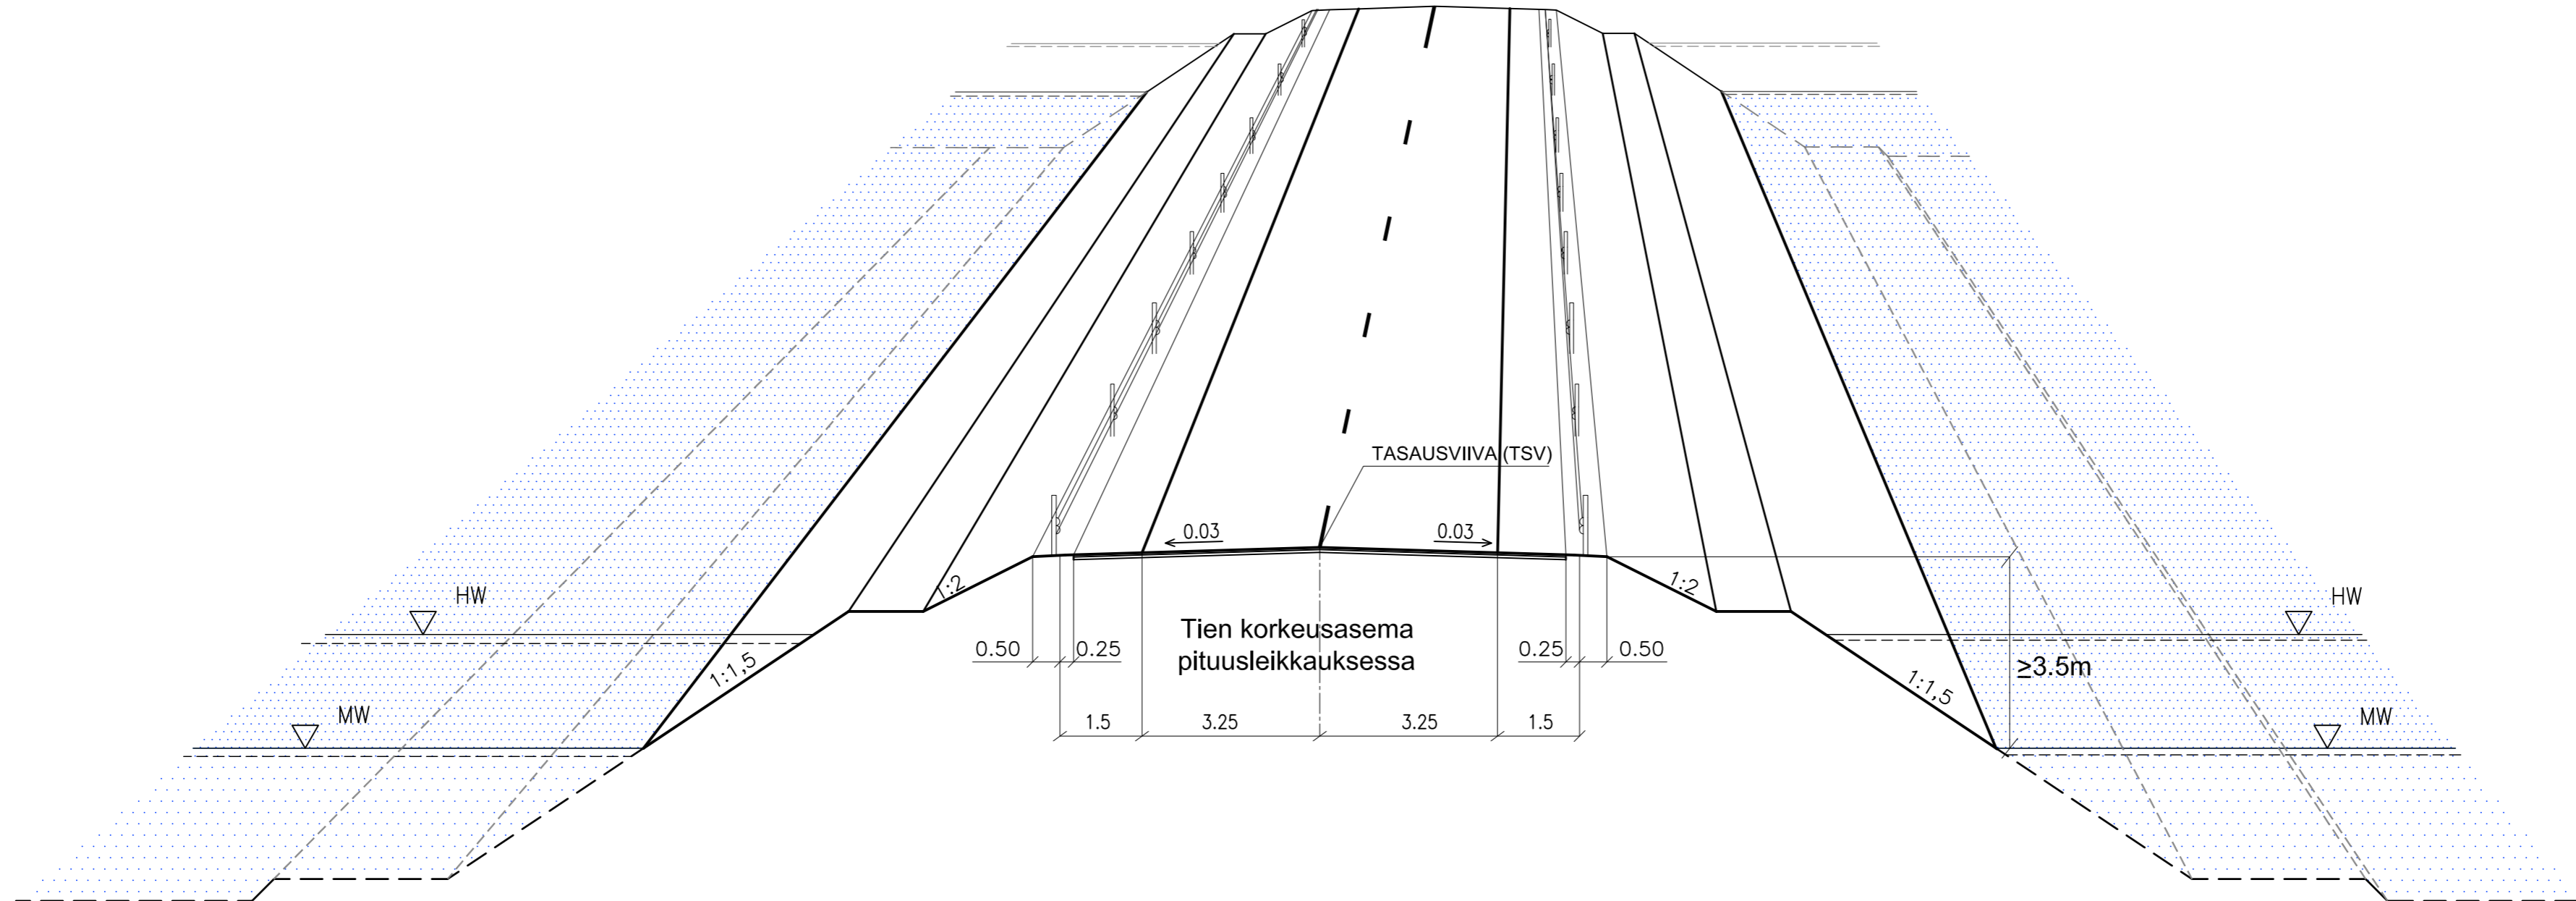

Merkki	Muutos	Pvm	Suunn.	Tark.	Koordinaattijärjestelmä	ETRS GK26	Hailuodon kiinteä yhteys, tiesuunnitelma		
					Korkeusjärjestelmä	N2000			
Pvm	Ari Kuotesaho	Pvm	Pekka Karhapää		Tierekisteritunnus	Suhanro	Liikennetekninen poikkileikkaus	Mittakaava	Piir.nro
31.3.2018		31.03.2018	Pirkka Hartikainen		M816	1585	M1 plv. 450-8115, pengertie	1:100	4T-1.1