


M1 plv. 60-160

Nyk. 6,5/5,5 → 9/6,5

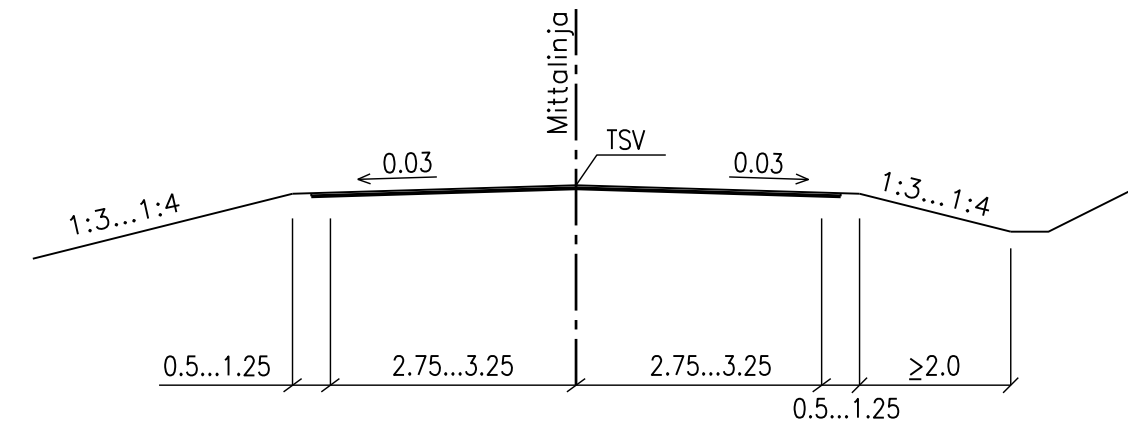


J1

3,5/3,0


M1 plv. 8115-8250

9,0/6,5 + 3,5/3,0

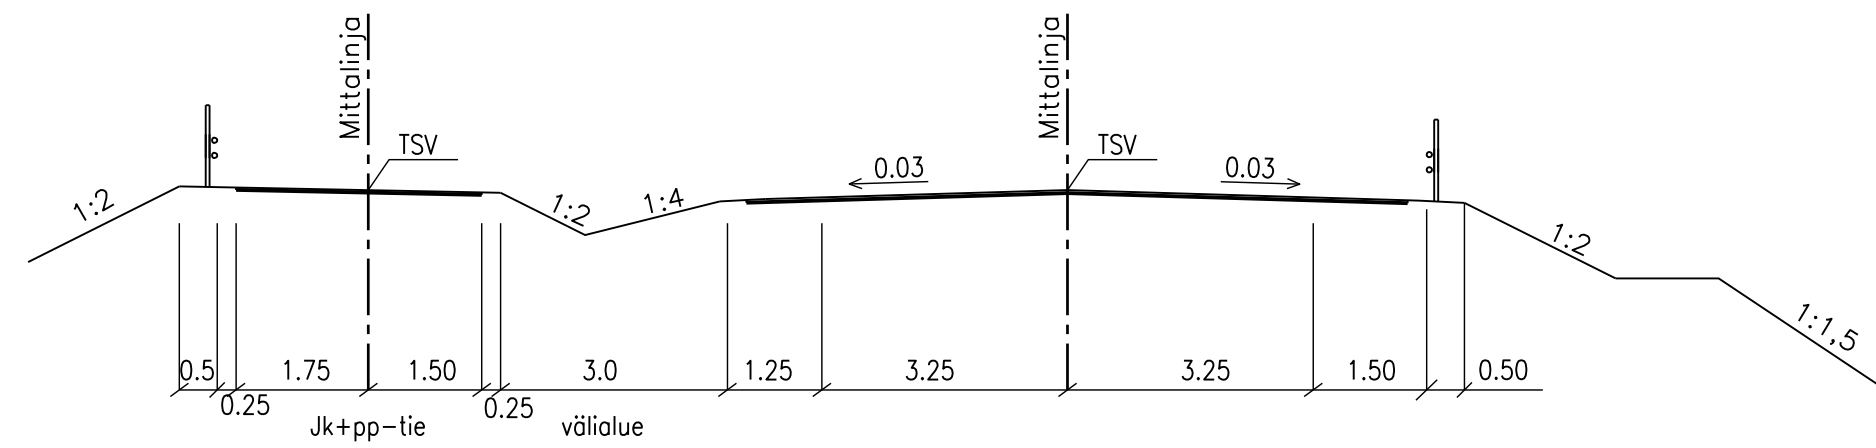


M1 plv. 160-450

9,0/6,5

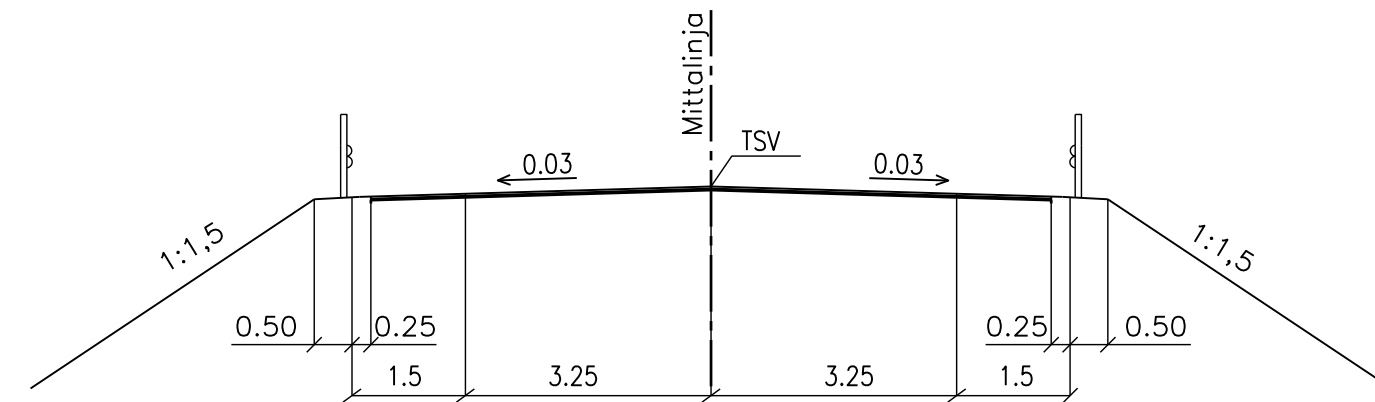


M1 plv. 8250-8435


7,5/6,5 + 3,5/3,0

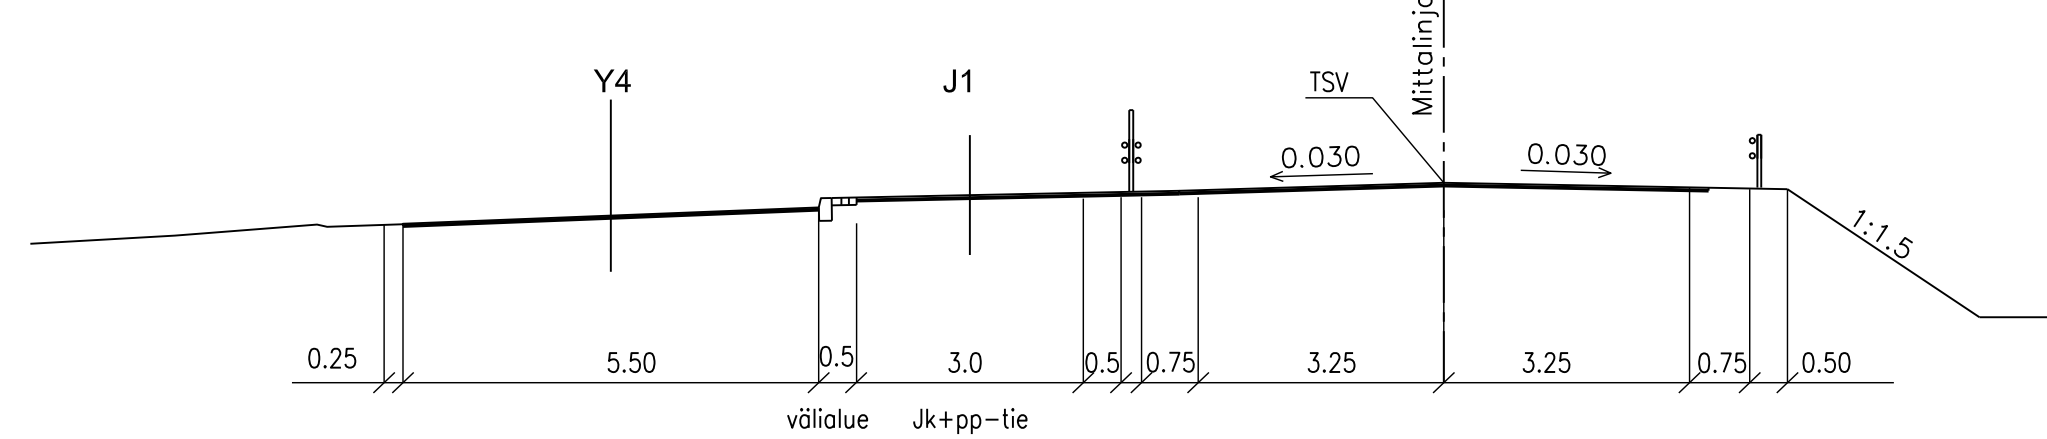

M1 plv. 8460-8560

7,5/6,5 → 6,5/5,50 nyk.

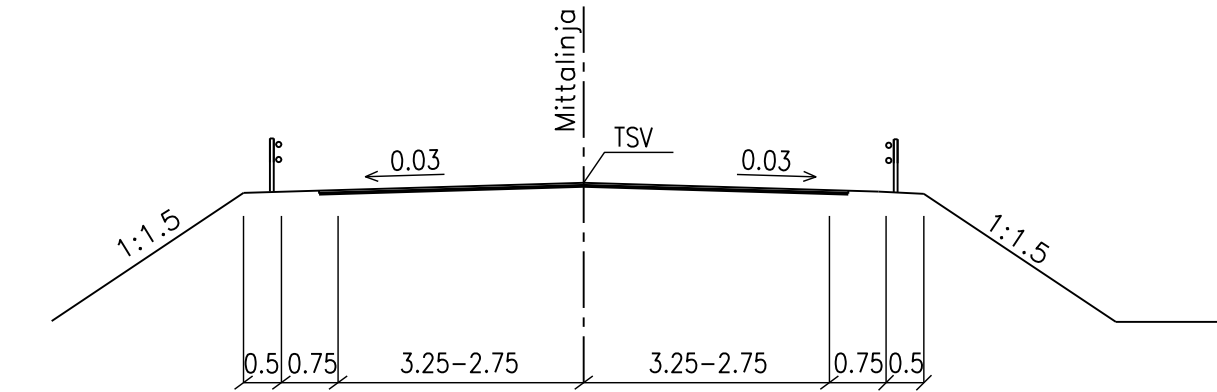

Merkki	Muutos	Pvm	Suunn.	Tark.	Koordinaattijärjestelmä	ETRS GK26	Halluodon kiinteä yhteys, tiesuunnitelma		
					Korkeusjärjestelmä	N2000	Liikennetekniset poikkileikkaukset		
Pvm	Ari Kuotesaho	Pvm	Pekka Karhapää		Tierekisteritunnus	Suhanro	Mittakaava	Päi.nro	
31.3.2018		31.3.2018	Pirkka Hartikainen		M816	1585	1:100	4T-1.2	
					M1, plv. 60-450 ja 8115-8560				