


M1 plv. 60-160

Nyk. 6,5/5,5 → 9/6,5

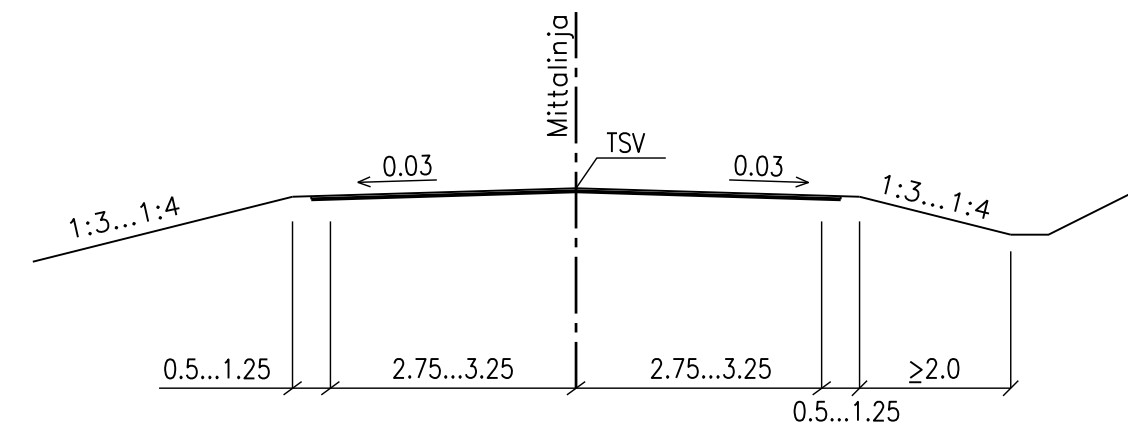


J1

3,5/3,0


M1 plv. 8115-8250

9,0/6,5 + 3,5/3,0

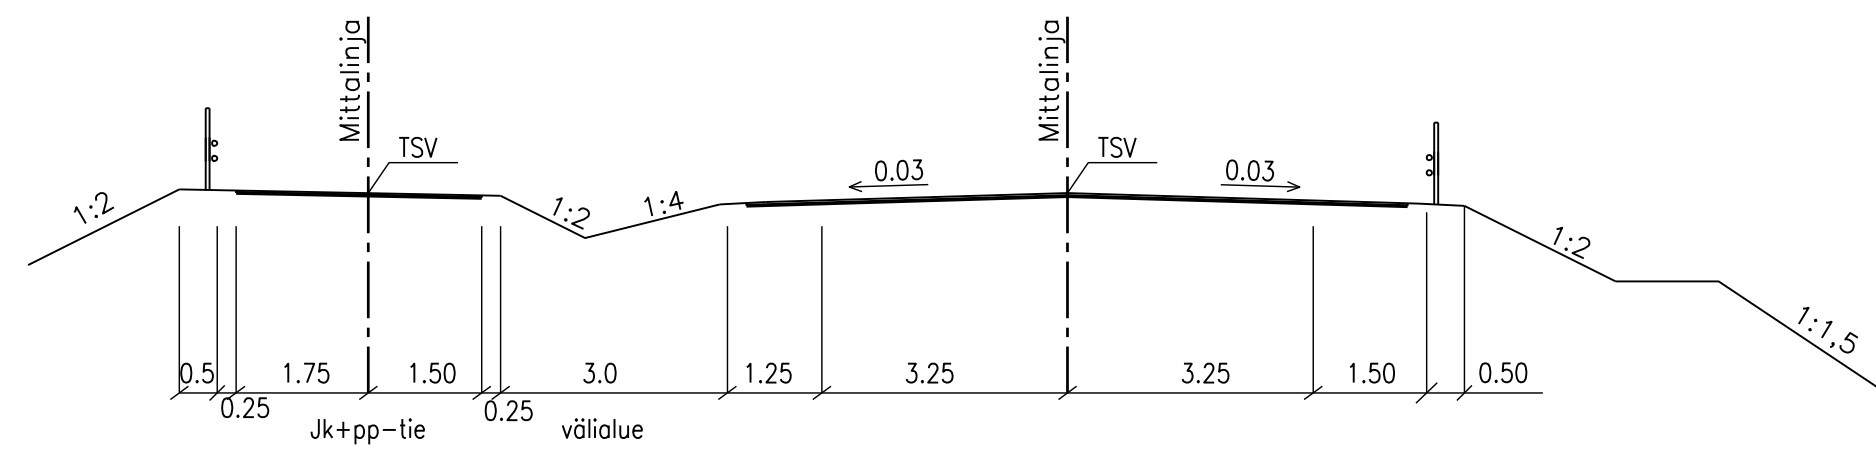


M1 plv. 160-450

9,0/6,5

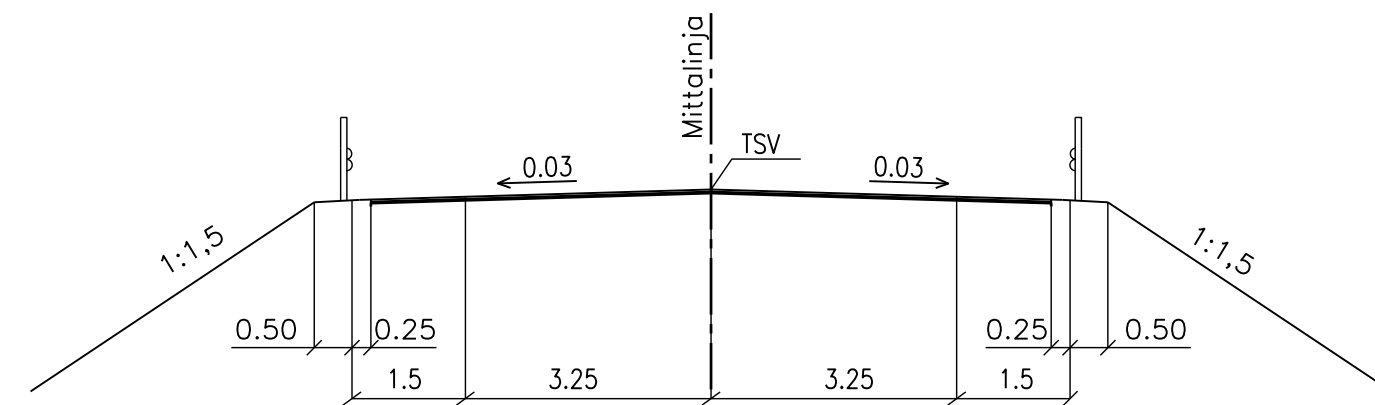


M1 plv. 8250-8435


7,5/6,5 + 3,5/3,0

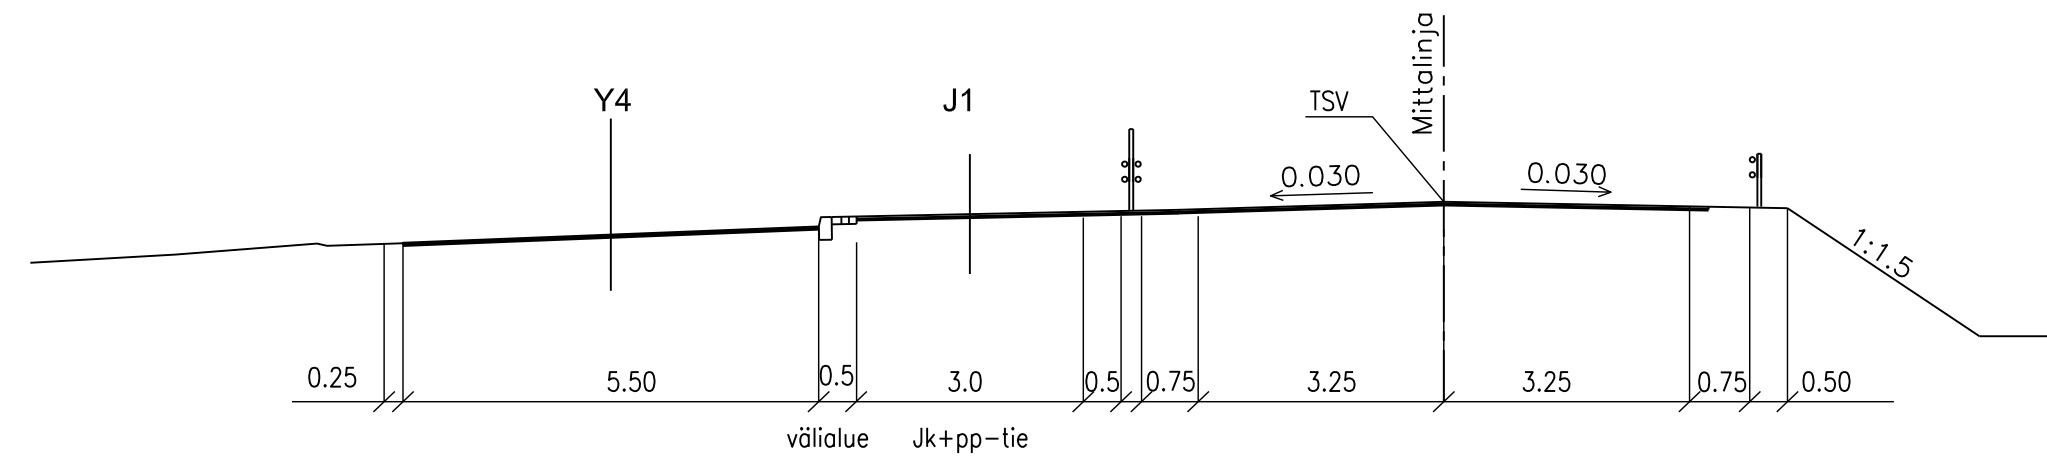

M1 plv. 8460-8560

7,5/6,5 → 6,5/5,50 nyk.

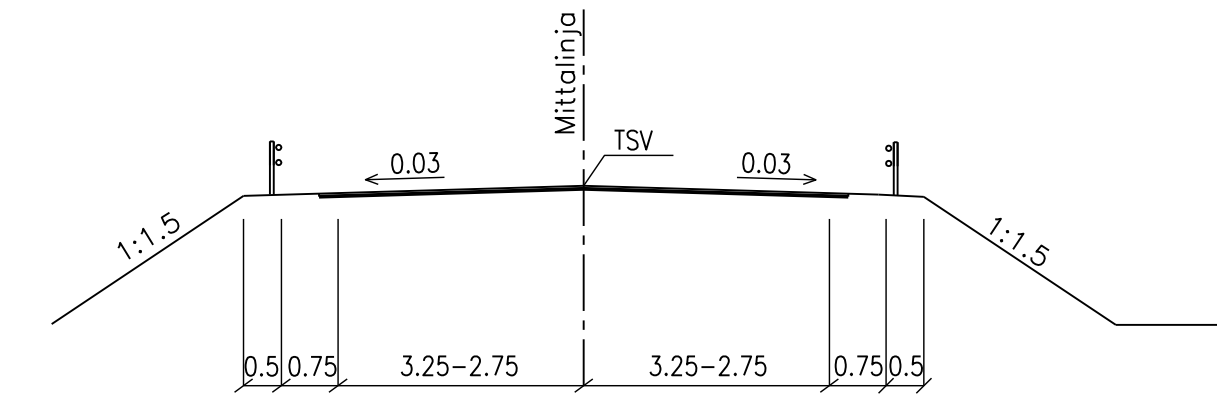

Merkki	Muutos	Pvm	Suunn.	Tark.	Koordinaattijärjestelmä	ETRS GK26	Halluodon kiinteä yhteys, tiesuunnitelma		
					Korkeusjärjestelmä	N2000			
Pvm	Ari Kuotesaho	Pvm	Pekka Karhapää		Tierekisteritunnus	Suhanro	Liikennetekniset poikkileikkaukset	Mittakaava	Piir.nro
31.3.2018		31.3.2018	Pirkka Hartikainen		M816	1585	M1, plv. 60-450 ja 8115-8560	1:100	4T-1.2