





PERUSPOIKKILEIKKAUS

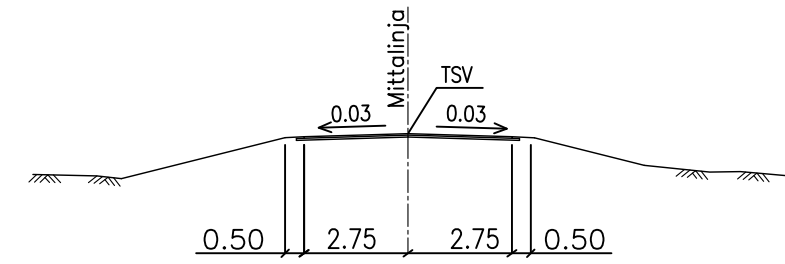

PERUSPOIKKILEIKKAUS

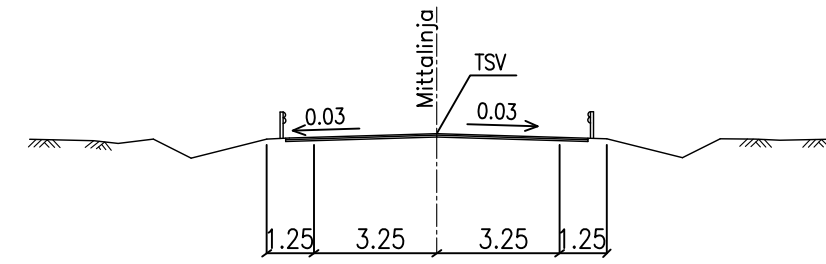

PERUSPOIKKILEIKKAUS

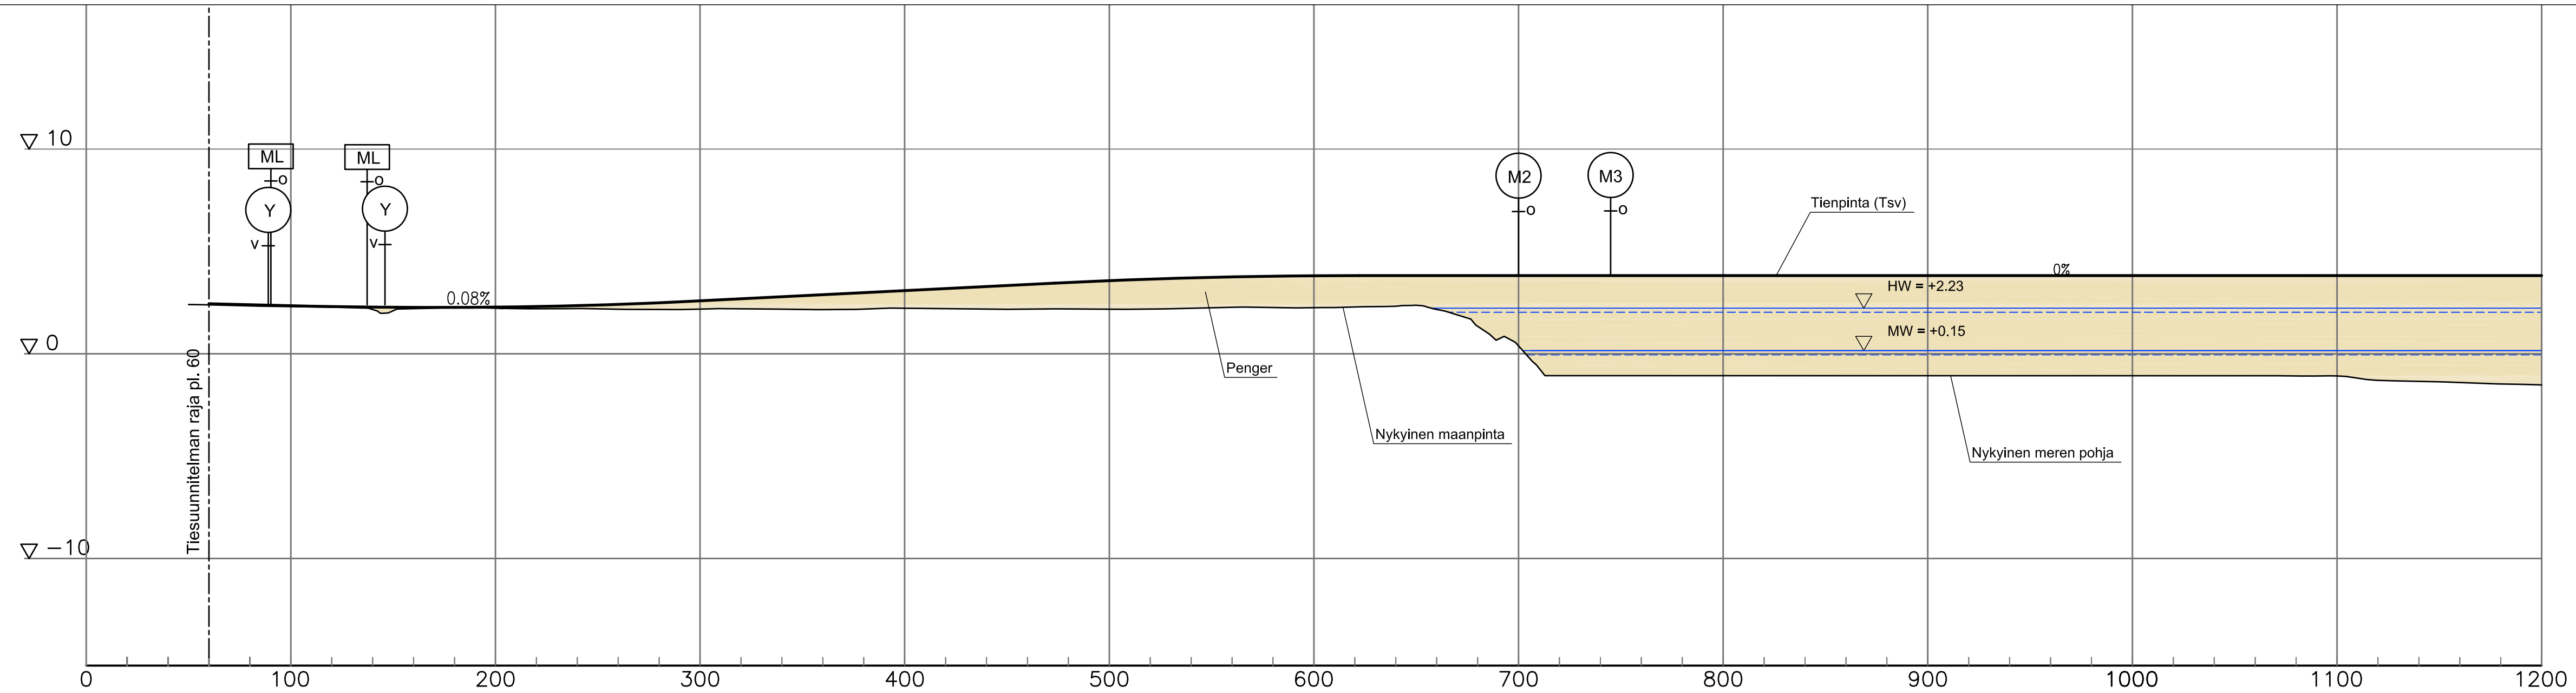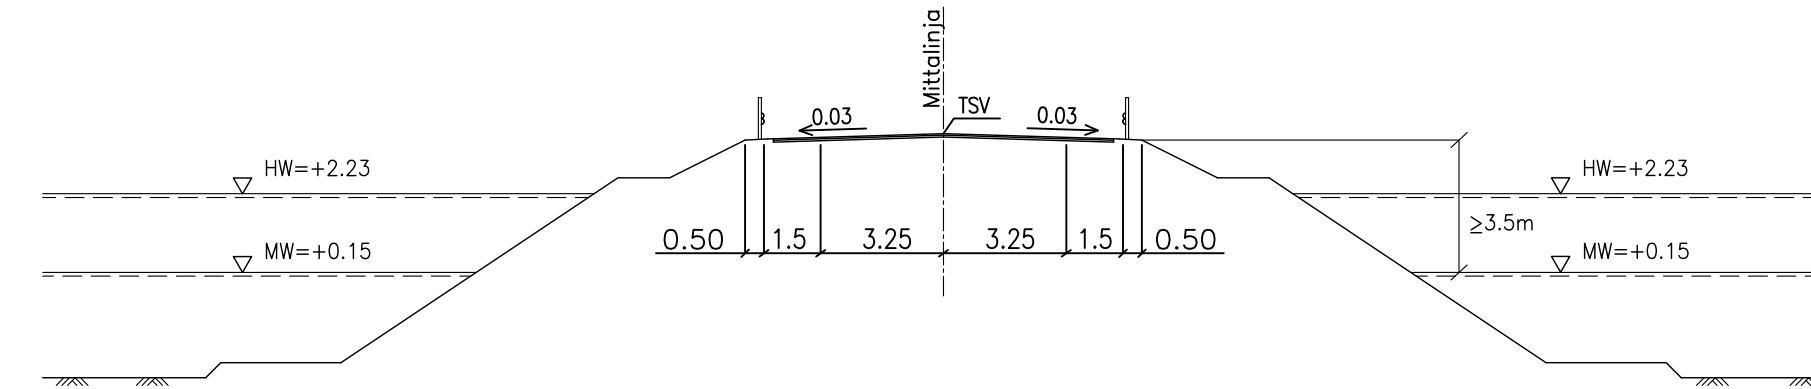

Merkki	Muutos	Pvm	Suunn.	Tark.	Koordinaattijärjestelmä	ETRS GK26	Halluodon kiinteä yhteys, tiesuunnitelma	
					Korkeusjärjestelmä	N2000		
Pvm	Ari Kuotesaho	Pvm	Pekka Karhapää		Tierekisteritunnus	Suhano	M1 pituusleikkaus plv. 60-1200	
31.3.2018		31.3.2018	Pirkka Hartikainen		M816	1585	Mittakaava 1:2000/1:200	
							Piir.nro	5T-1