


# Peruspoikkileikkaukset

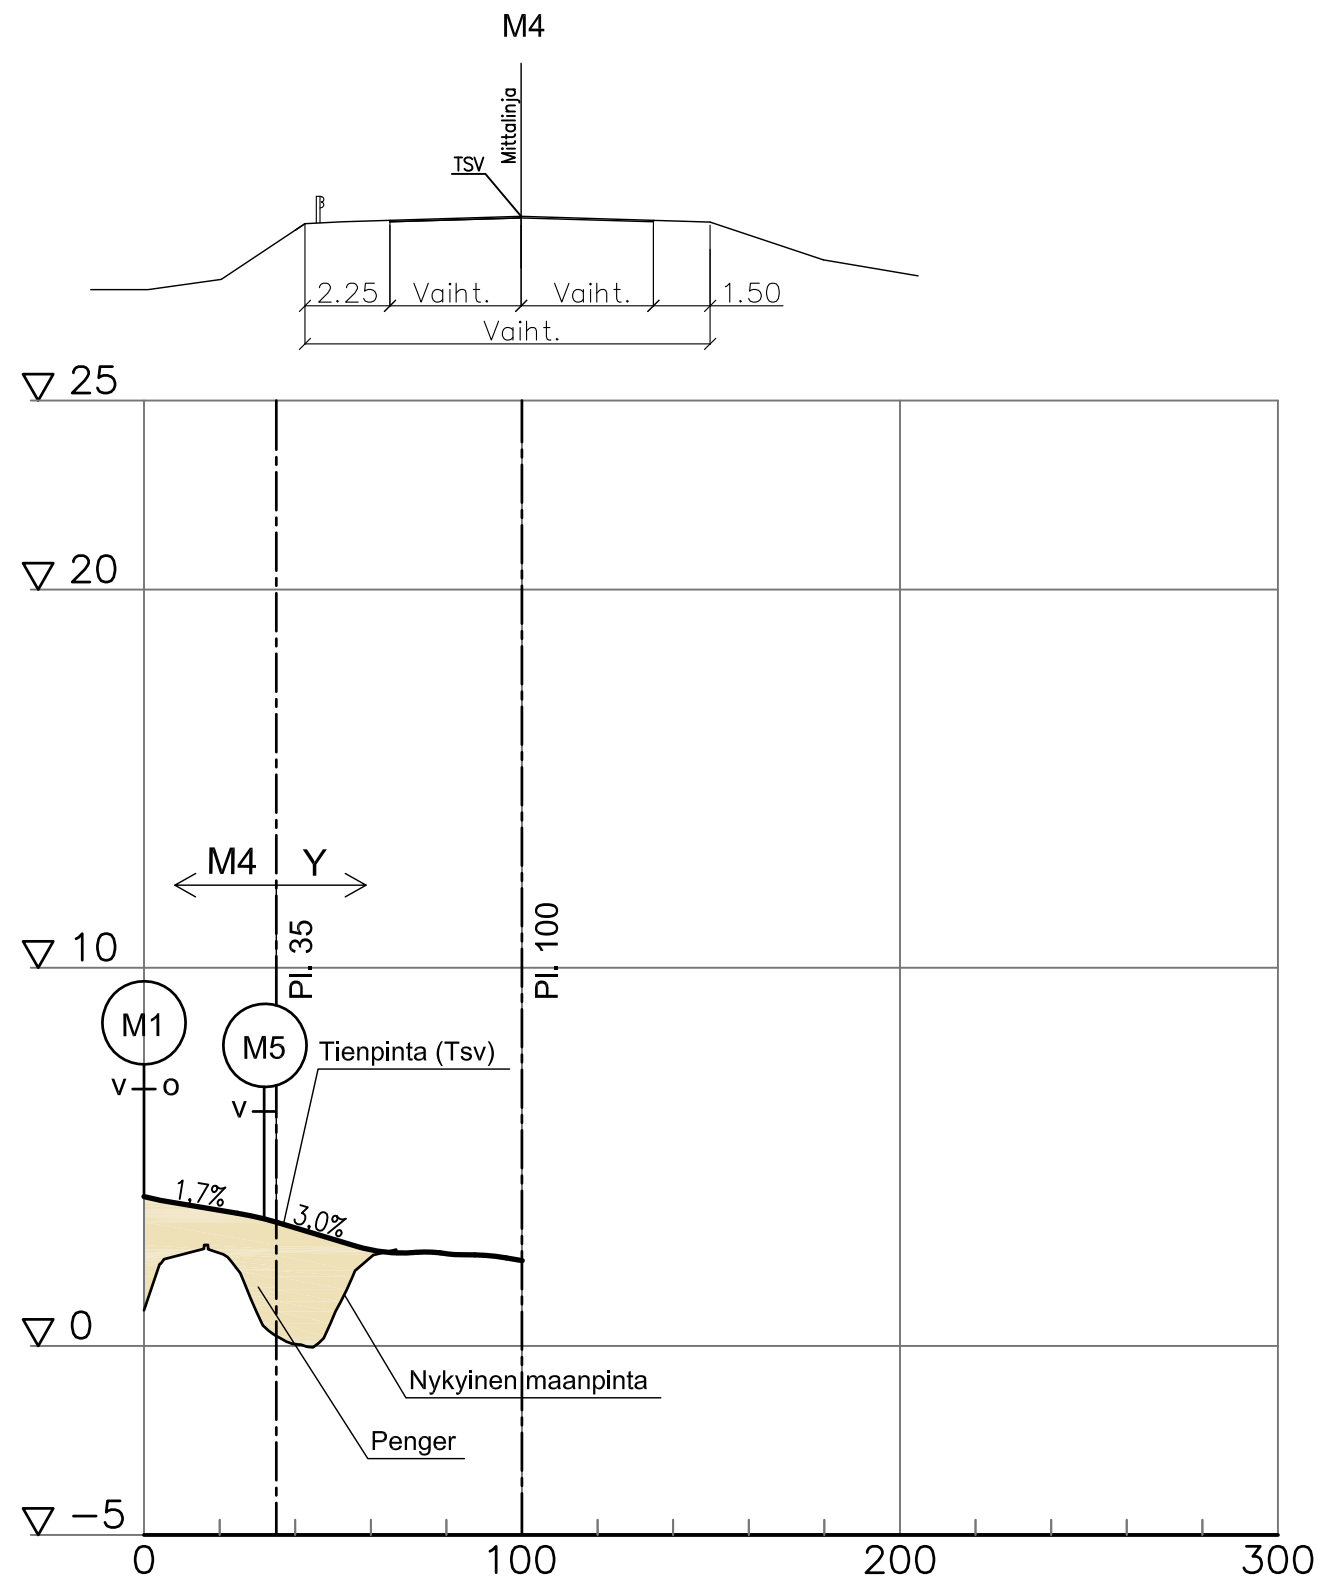

Merkki	Muutos	Pvm	Suunn.	Tark.	Koordinaattijärjestelmä	ETRS GK26	Hailuodon kiinteä yhteys, tiesuunnitelma		
					Korkeusjärjestelmä	N2000	Pituusleikkaus M4		
					Tierekisteritunnus	Suhanro			
Pvm	Ari Kuotesaho	Pvm	Pekka Karhapää		M816	1585	1:2000/1:200	5T-M4	
31.3.2018		31.3.2018	Pirkka Hartikainen						