



# Peruspoikkileikkauksia

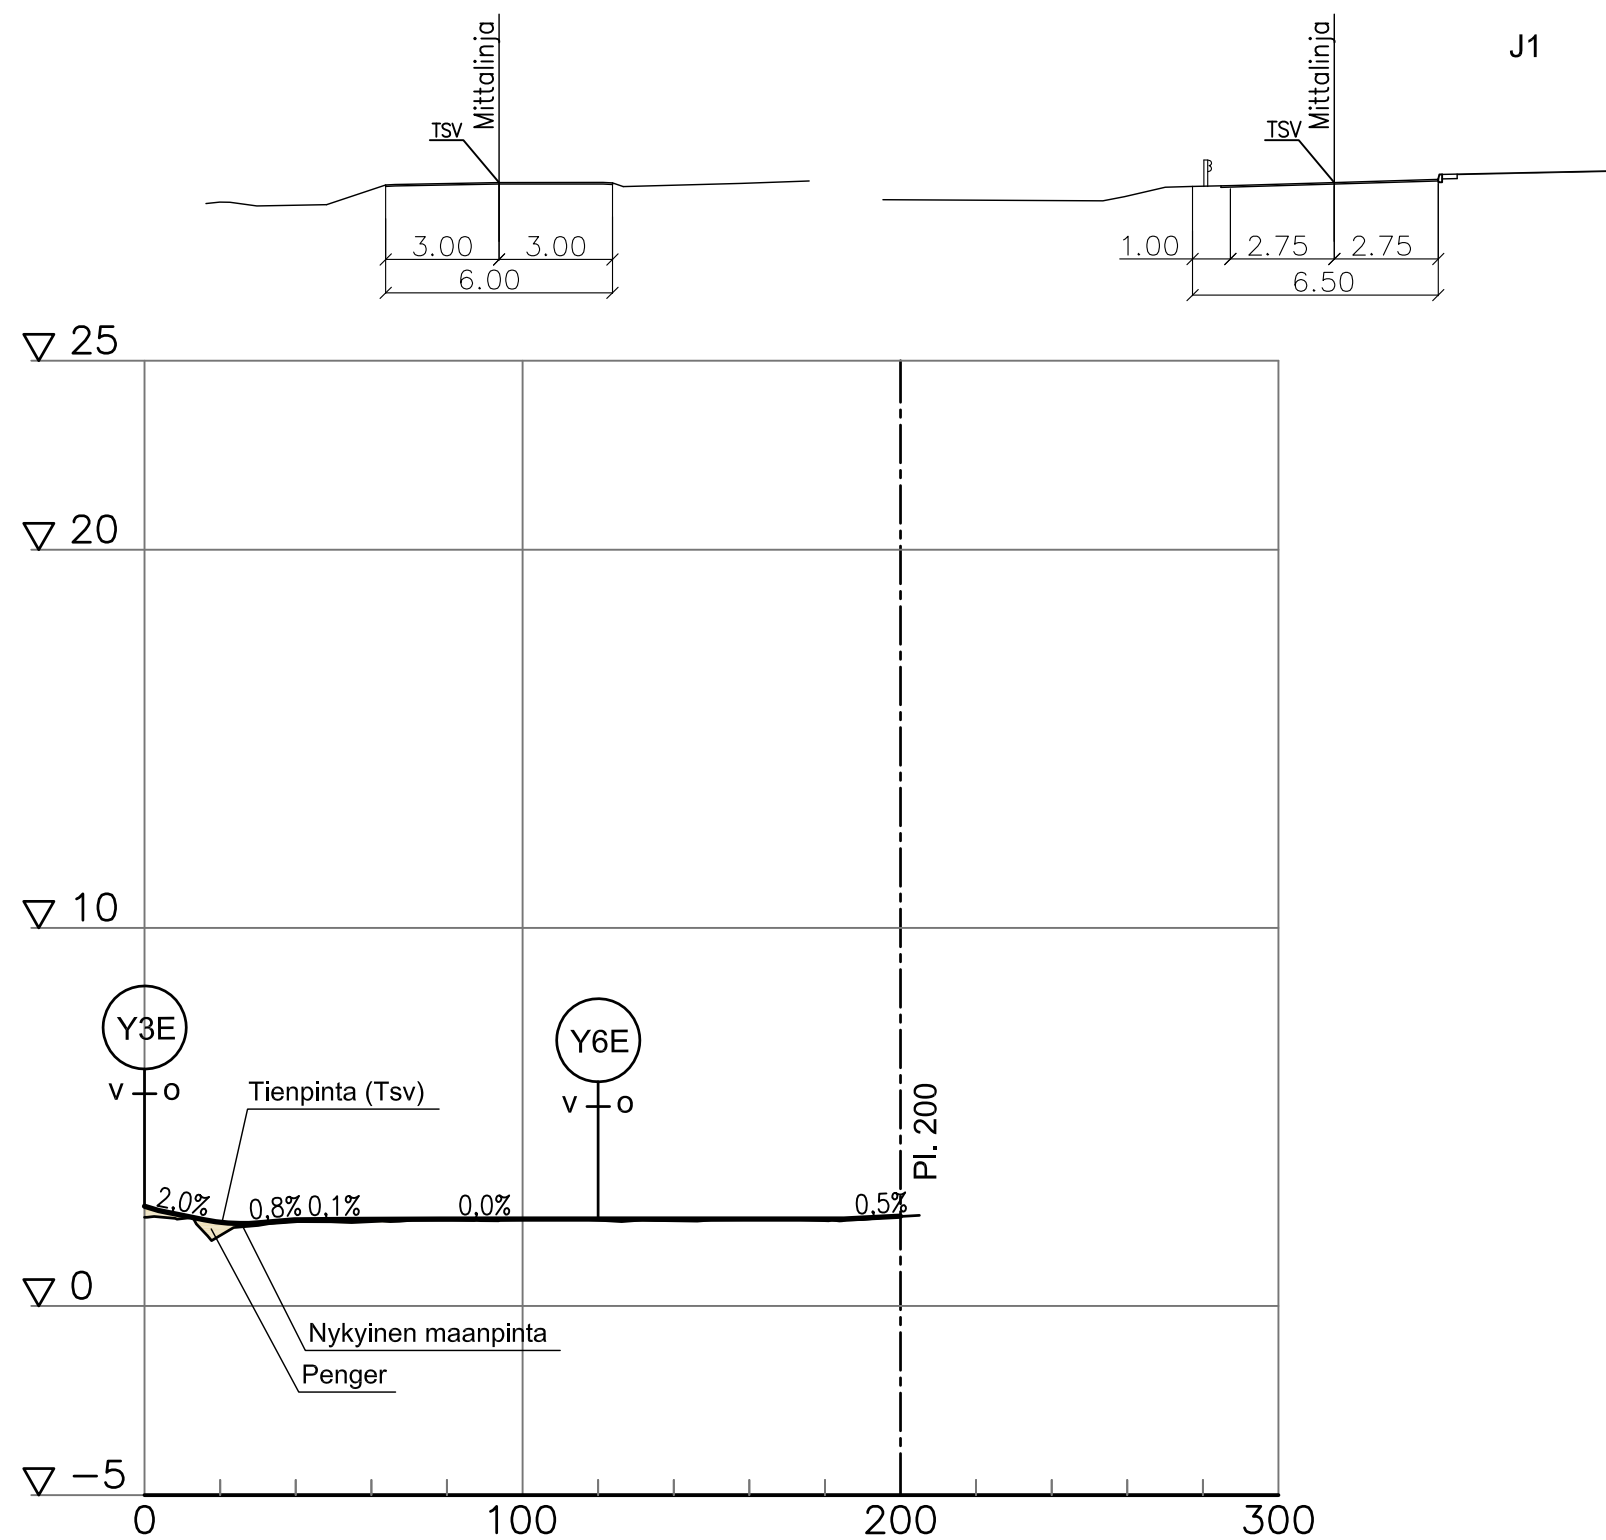

Merkki	Muutos	Pvm	Suunn.	Tark.	Koordinaattijärjestelmä	ETRS GK26	Hailuodon kiinteä yhteys, tiesuunnitelma		
					Korkeusjärjestelmä	N2000			
					Pvm	Ari Kuotesaho	Pvm	Pekka Karhapää	Tierekisteritunnus
31.3.2018		31.3.2018	Pirkka Hartikainen	M816	1585		1:2000/1:200	5T-Y4	