


JOHTOKAIVANTO TIERAKENTEES SA

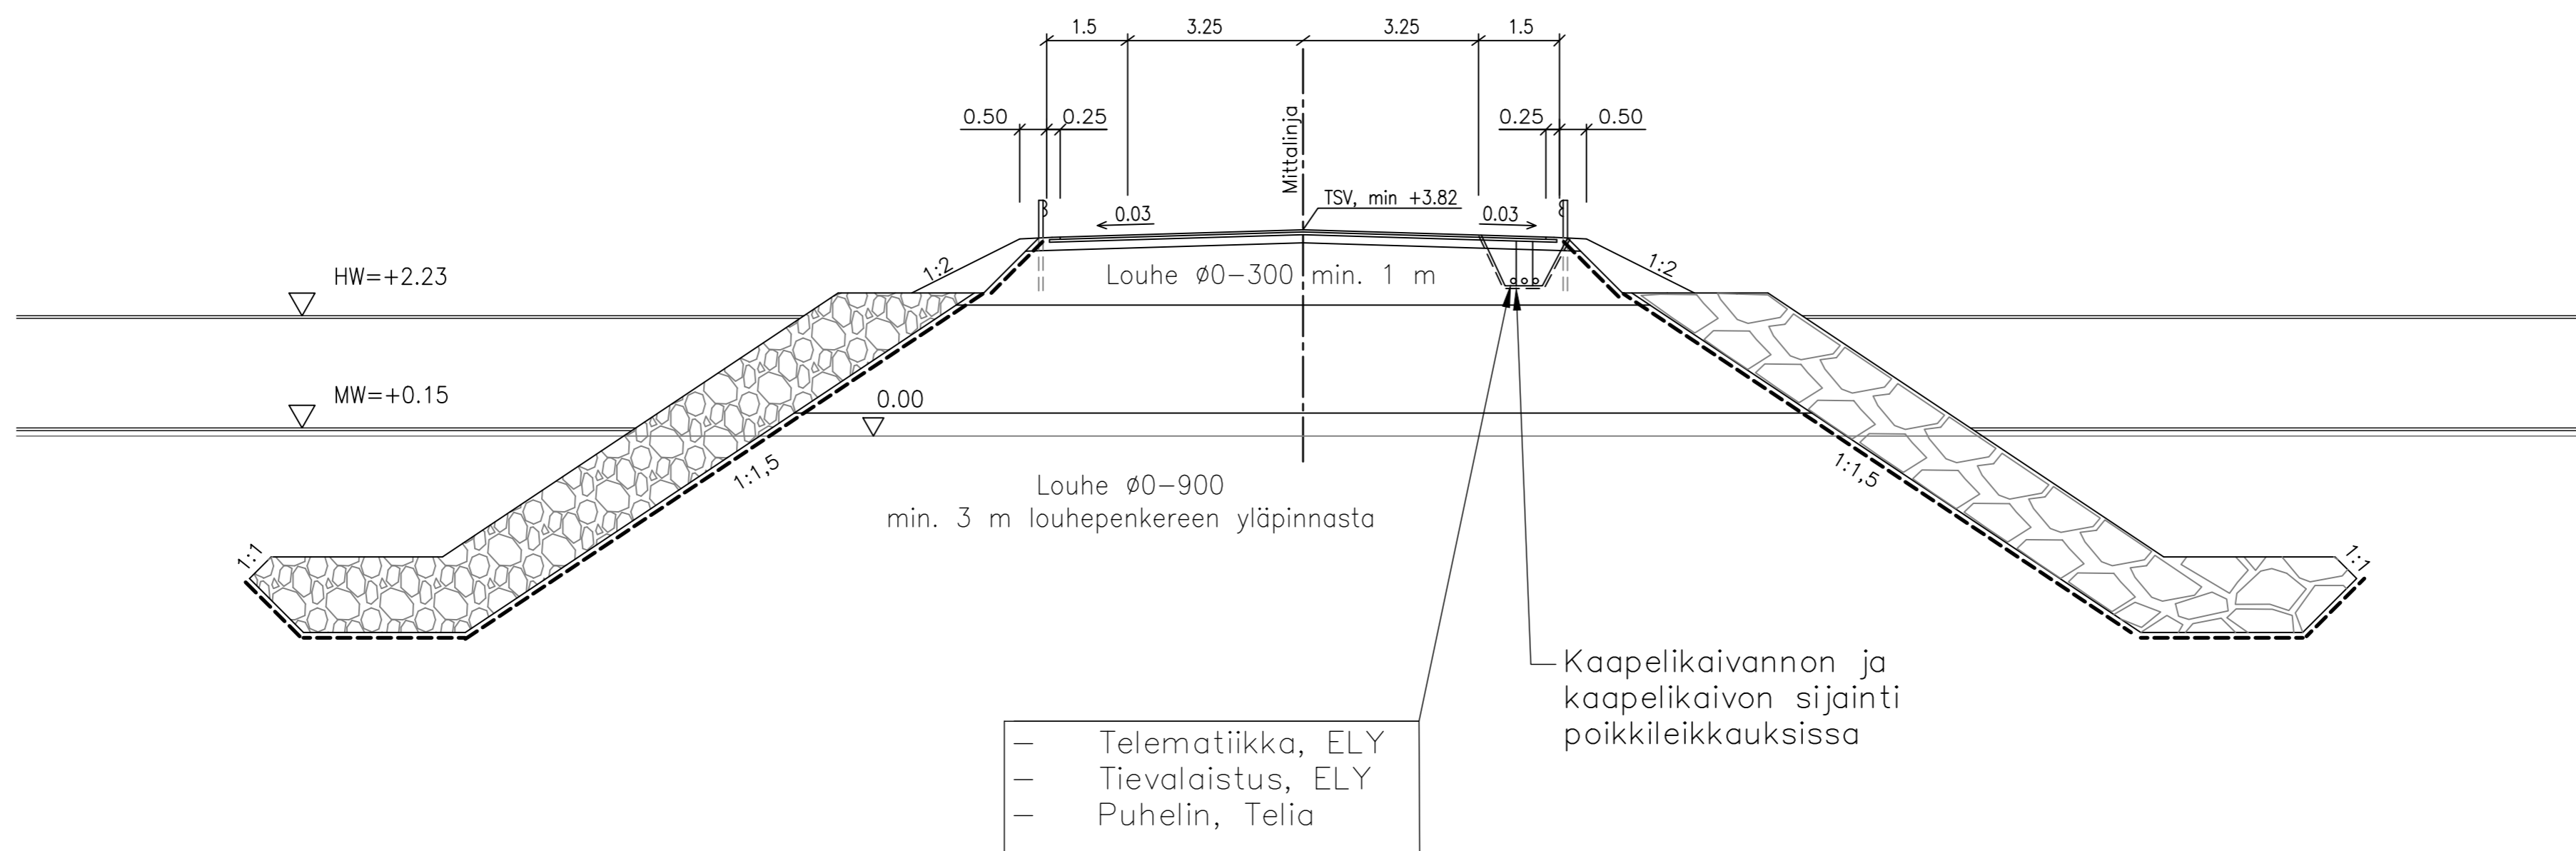

Merkki	Muutos	Pvm	Suunn.	Tark.	Koordinaattijärjestelmä	ETRS GK26	Hailuodon kiinteä yhteys, tiesuunnitelma		
 Elinkeino-, liikenne- ja ympäristökeskus		 SITO			Korkeusjärjestelmä	N2000	Johtokaivanto tierakenteessa periaate		
Pvm	Ari Kuotesaho	Pvm	Anna Pakanen		Tierekisteritunnus	Suhanro	Mittakaava	Piir.nro	
31.01.2018		31.01.2018	Pirkka Hartikainen		M816	1585	1:100	6.2T-3	