


M1
 PL = 5200
 1:400

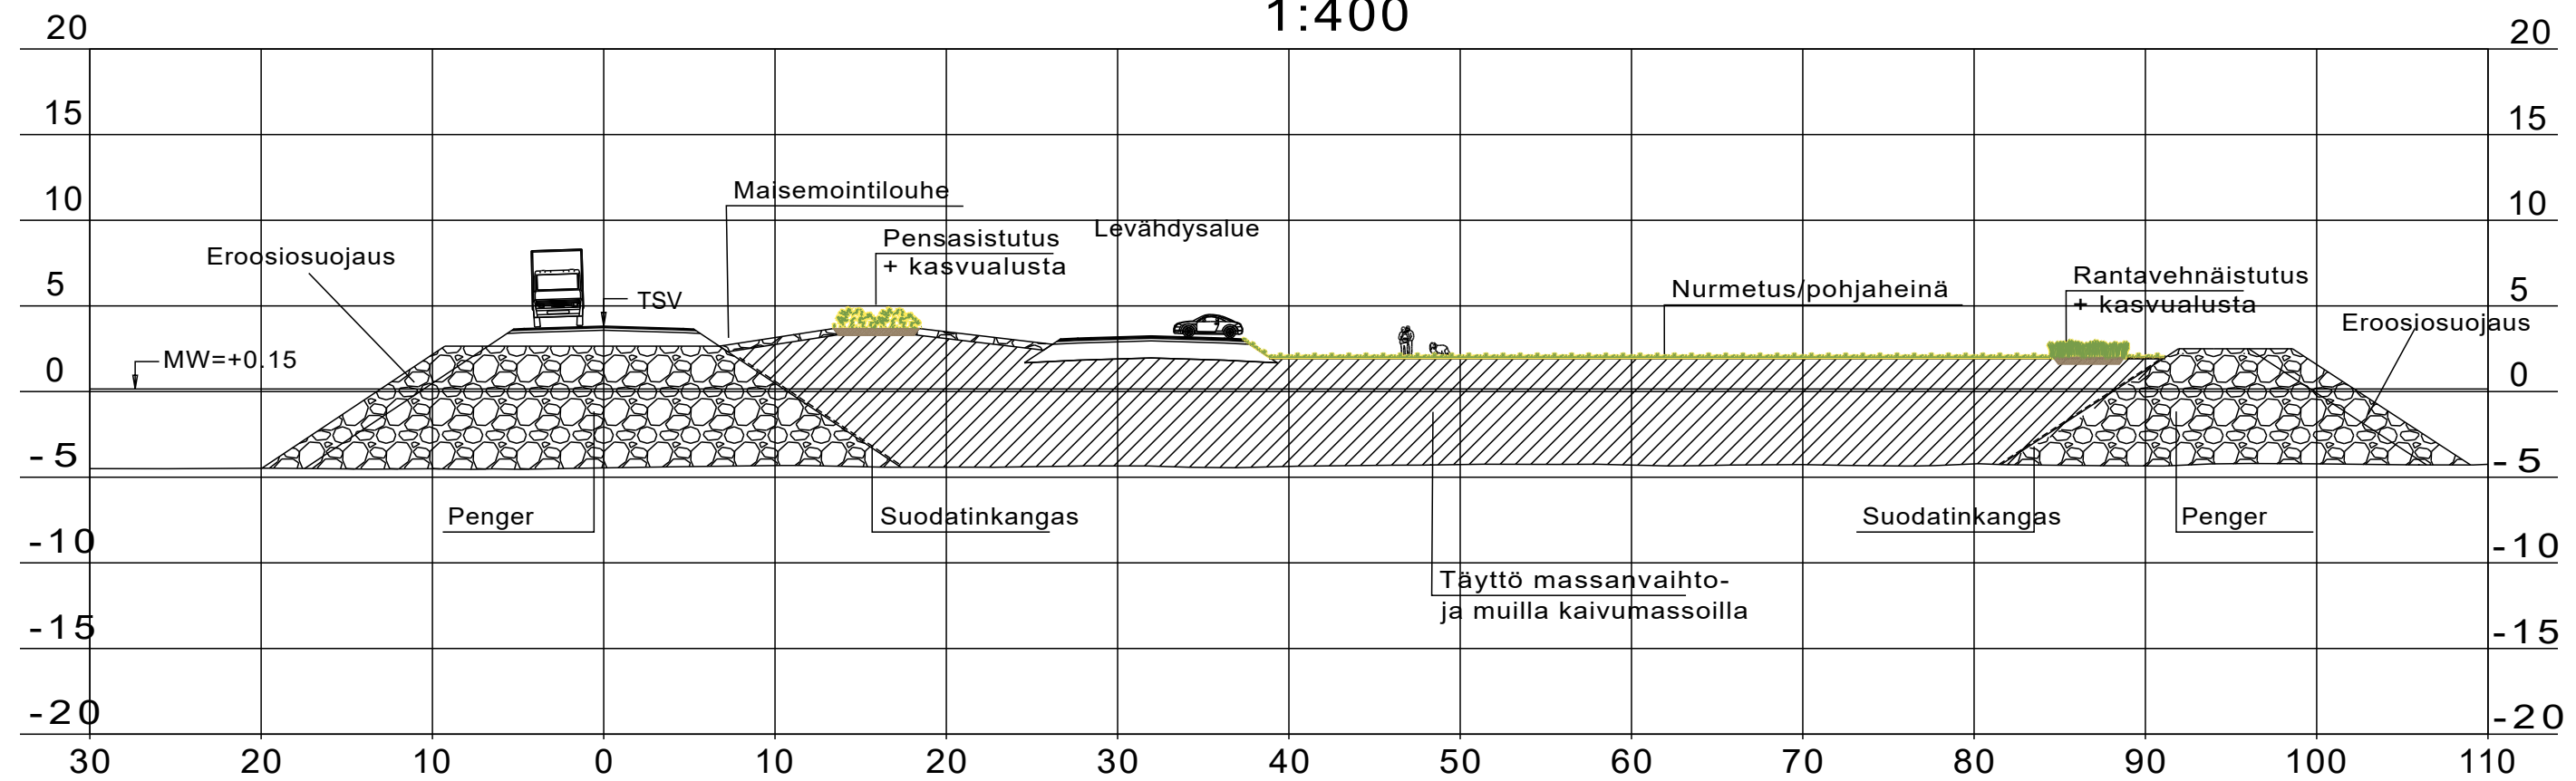

| | | | | | | | | | |
|---|---------------|-----------|--------------------|-------|-------------------------|-----------|--|--|--|
| Merkki | Muutos | Pvm | Suunn. | Tark. | Koordinaattijärjestelmä | ETRS GK26 | Hailuodon kiinteä yhteys, tiesuunnitelma | | |
|  | | | | | Korkeusjärjestelmä | N2000 | Levähdysalueen ja keinosaaressa tyypipoikkileikkaus | | |
| | | | | | Tierekisteritunnus | M816 | | | |
| Pvm | Ari Kuotesaho | Pvm | Veli-Markku Uski | | | | | | |
| 31.3.2018 | | 31.3.2018 | Pirkka Hartikainen | | | | | | |