


M1
 PL = 5200
 1:400

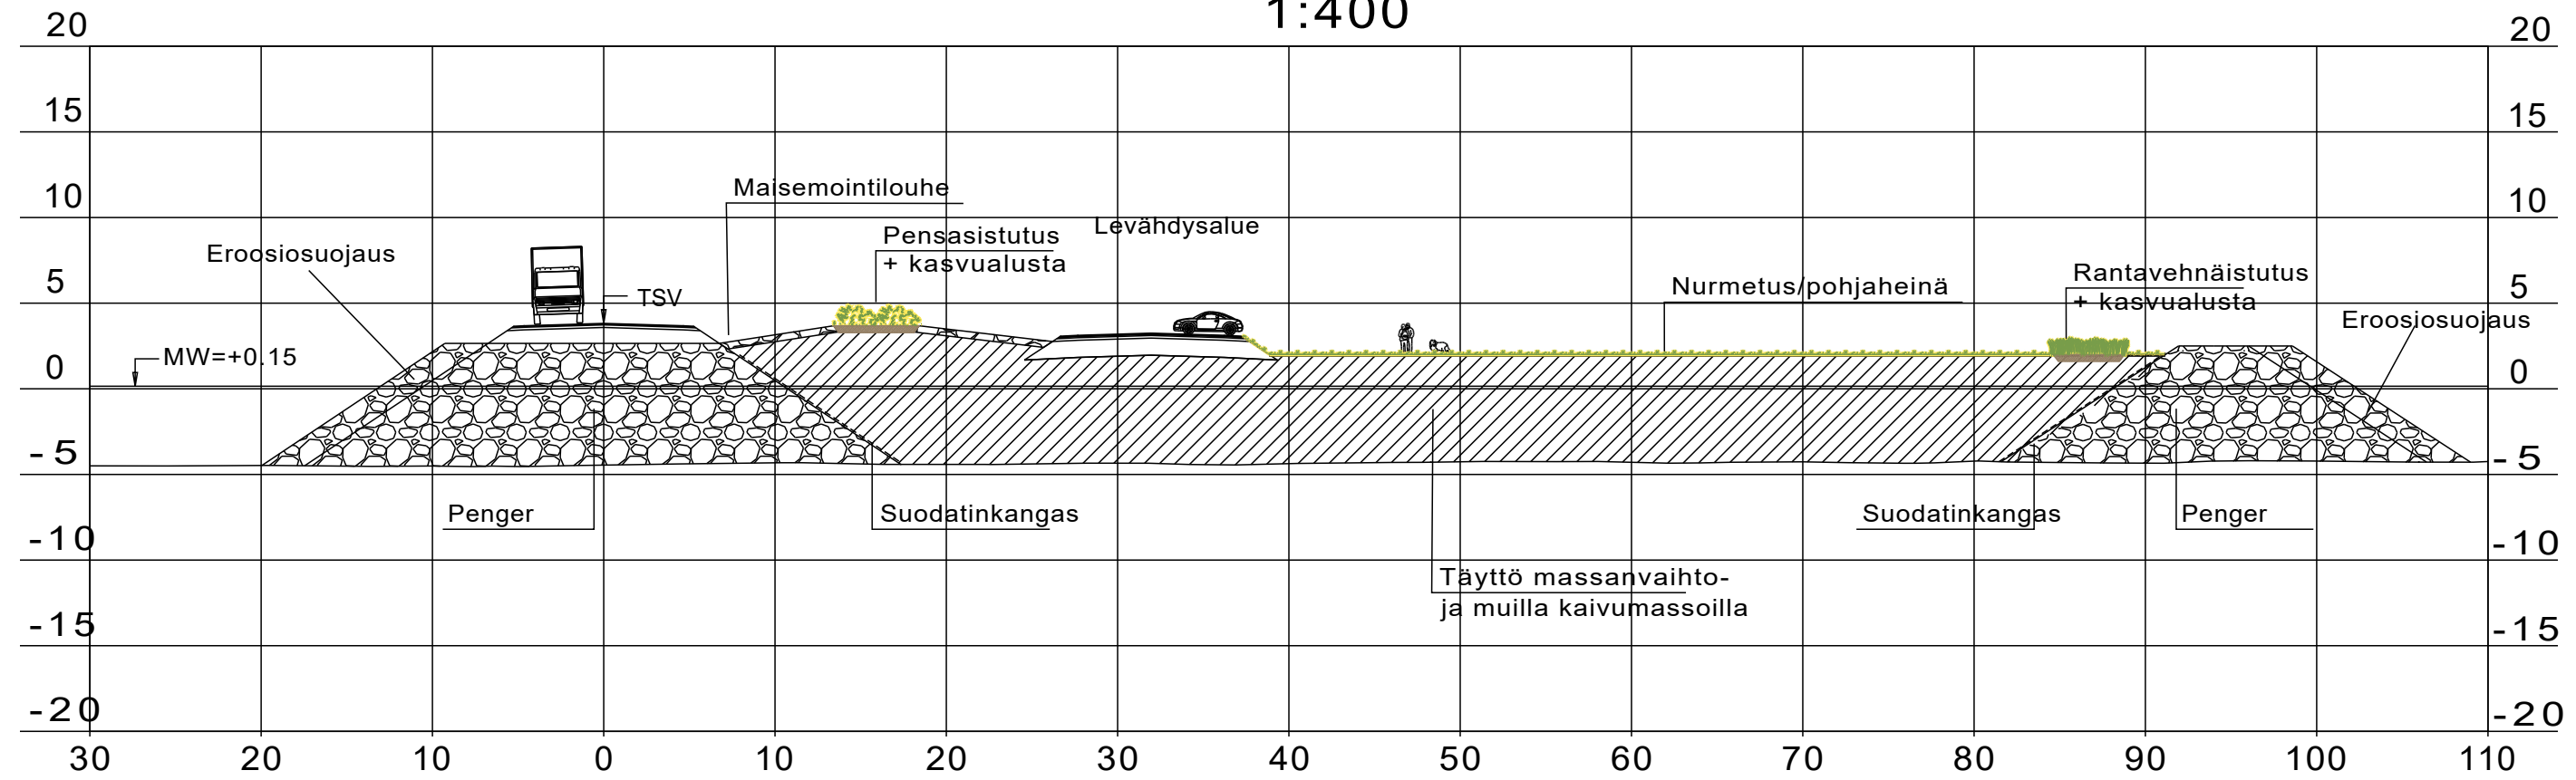

Merkki	Muutos	Pvm	Suunn.	Tark.	Koordinaattijärjestelmä	ETRS GK26	Hailuodon kiinteä yhteys, tiesuunnitelma		
					Korkeusjärjestelmä	N2000	Levähdysalueen ja keinosaaressa tyyppiokikeikkaus		
					Tierekisteritunnus	M816			
Pvm	Ari Kuotesaho	Pvm	Veli-Markku Uski						
31.3.2018		31.3.2018	Pirkka Hartikainen						