



Pituusleikkaus 1:2000

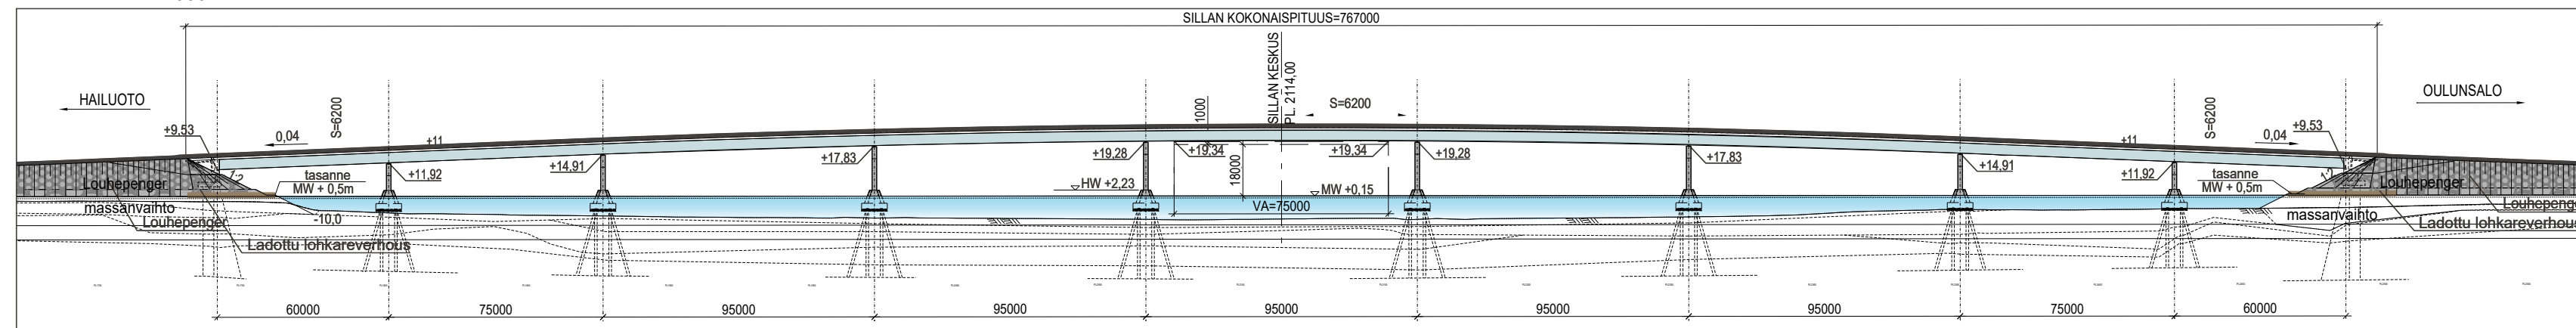

Poikkileikkaus 1:200

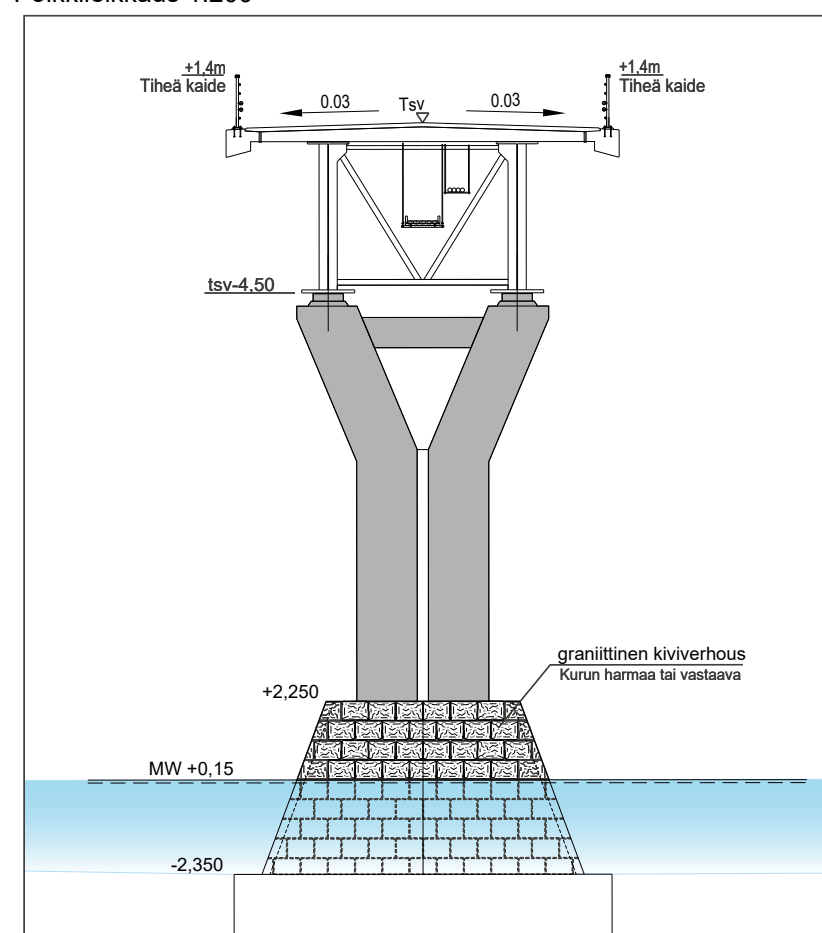

Merkki	Muutos	Pvm	Suunn.	Tark.	Koordinaattijärjestelmä	ETRS GK26	Hailuodon kiinteä yhteys, tiesuunnitelma		
 Elinkeino-, liikenne- ja ympäristökeskus					Korkeusjärjestelmä	N2000	S1 Huikun silta, siltaympäristö		
					Tierekisteritunnus	M816			
Pvm	Ari Kuotesaho	Pvm	Jussi Luokkakallio						
31.3.2018		31.3.2018	Pirkka Hartikainen						