
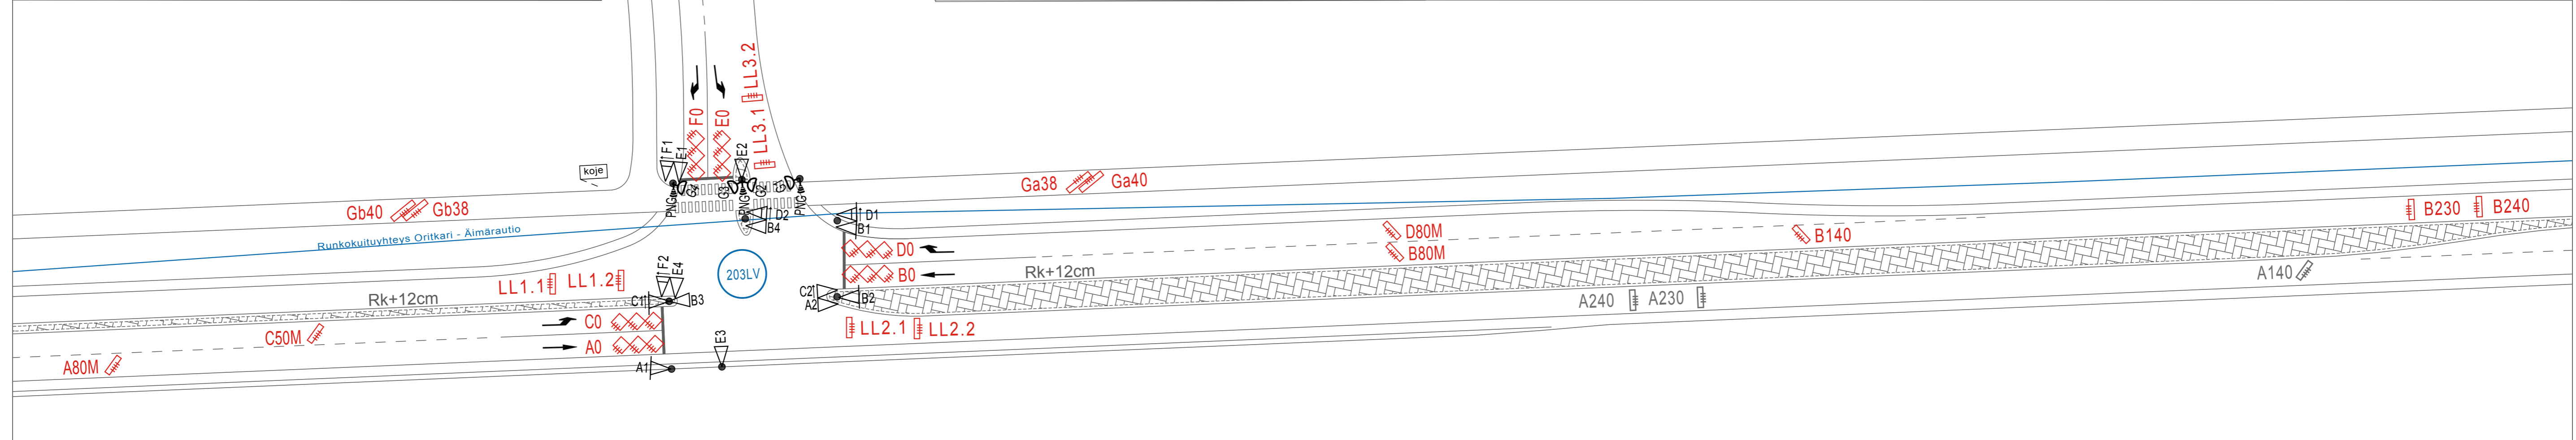
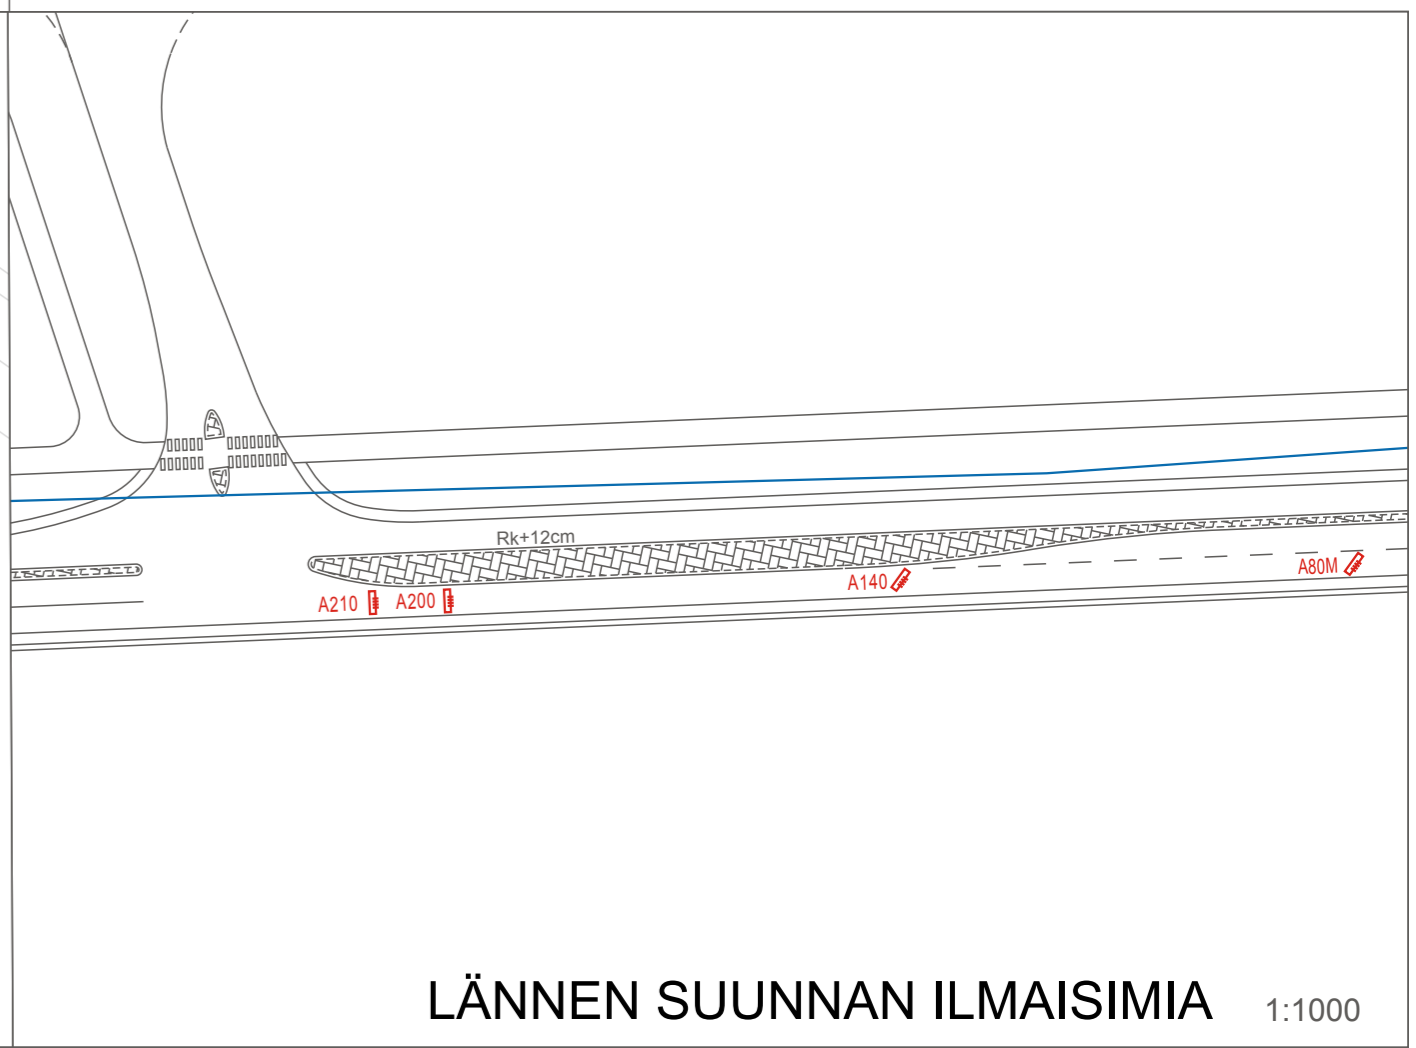
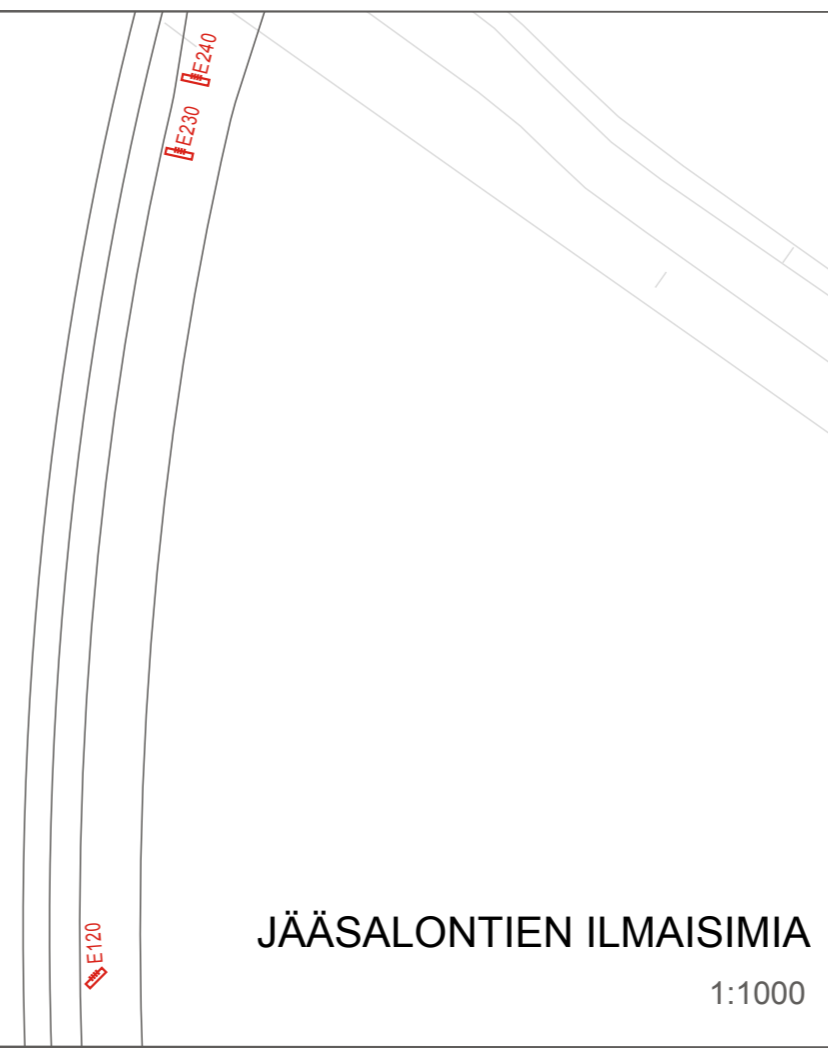


Kuitujatkoskaapin paikka tarkennetaan rakennussunnitelmassa ottaen huomioon uuden satamatalon pihajärjestelyt

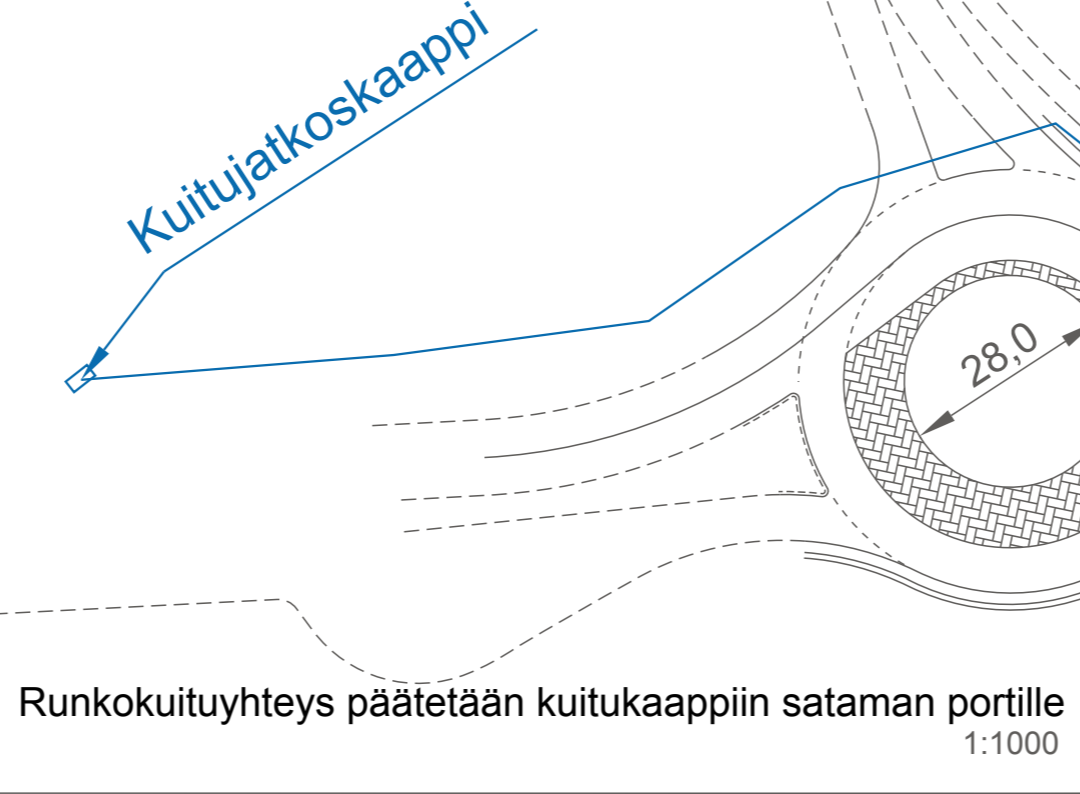

25.8.2017	Elinkeino-, liikenne- ja ympäristökeskus	Ari Kuotesaho Jani Huttula	25.8.2017	Ramboll Kiviharjunenkatu 1A 80220 Oulu puh. 020 755 611	Jouko Hintsala Seppo Parantala	Koordinaattijärjestelmä	ETRS-GK26	SUHA	1570	Tiesuunnitelma	Maantien 8155 (Poikkimaantien) parantaminen välillä Oulun Satama - valtatie 22, Oulu	
						Korkeusjärjestelmä	N2000	Tierikisteritunnus	8155/1/0 - 8155/1/3239	Mk.	1:500	Piir.no