



M1 ja J1
 LIIKENNETEKNISET MITAT:
 PLV 57...1020, kanavointi
 (kääntymiskaistat 3T-karttojen mukaisesti)

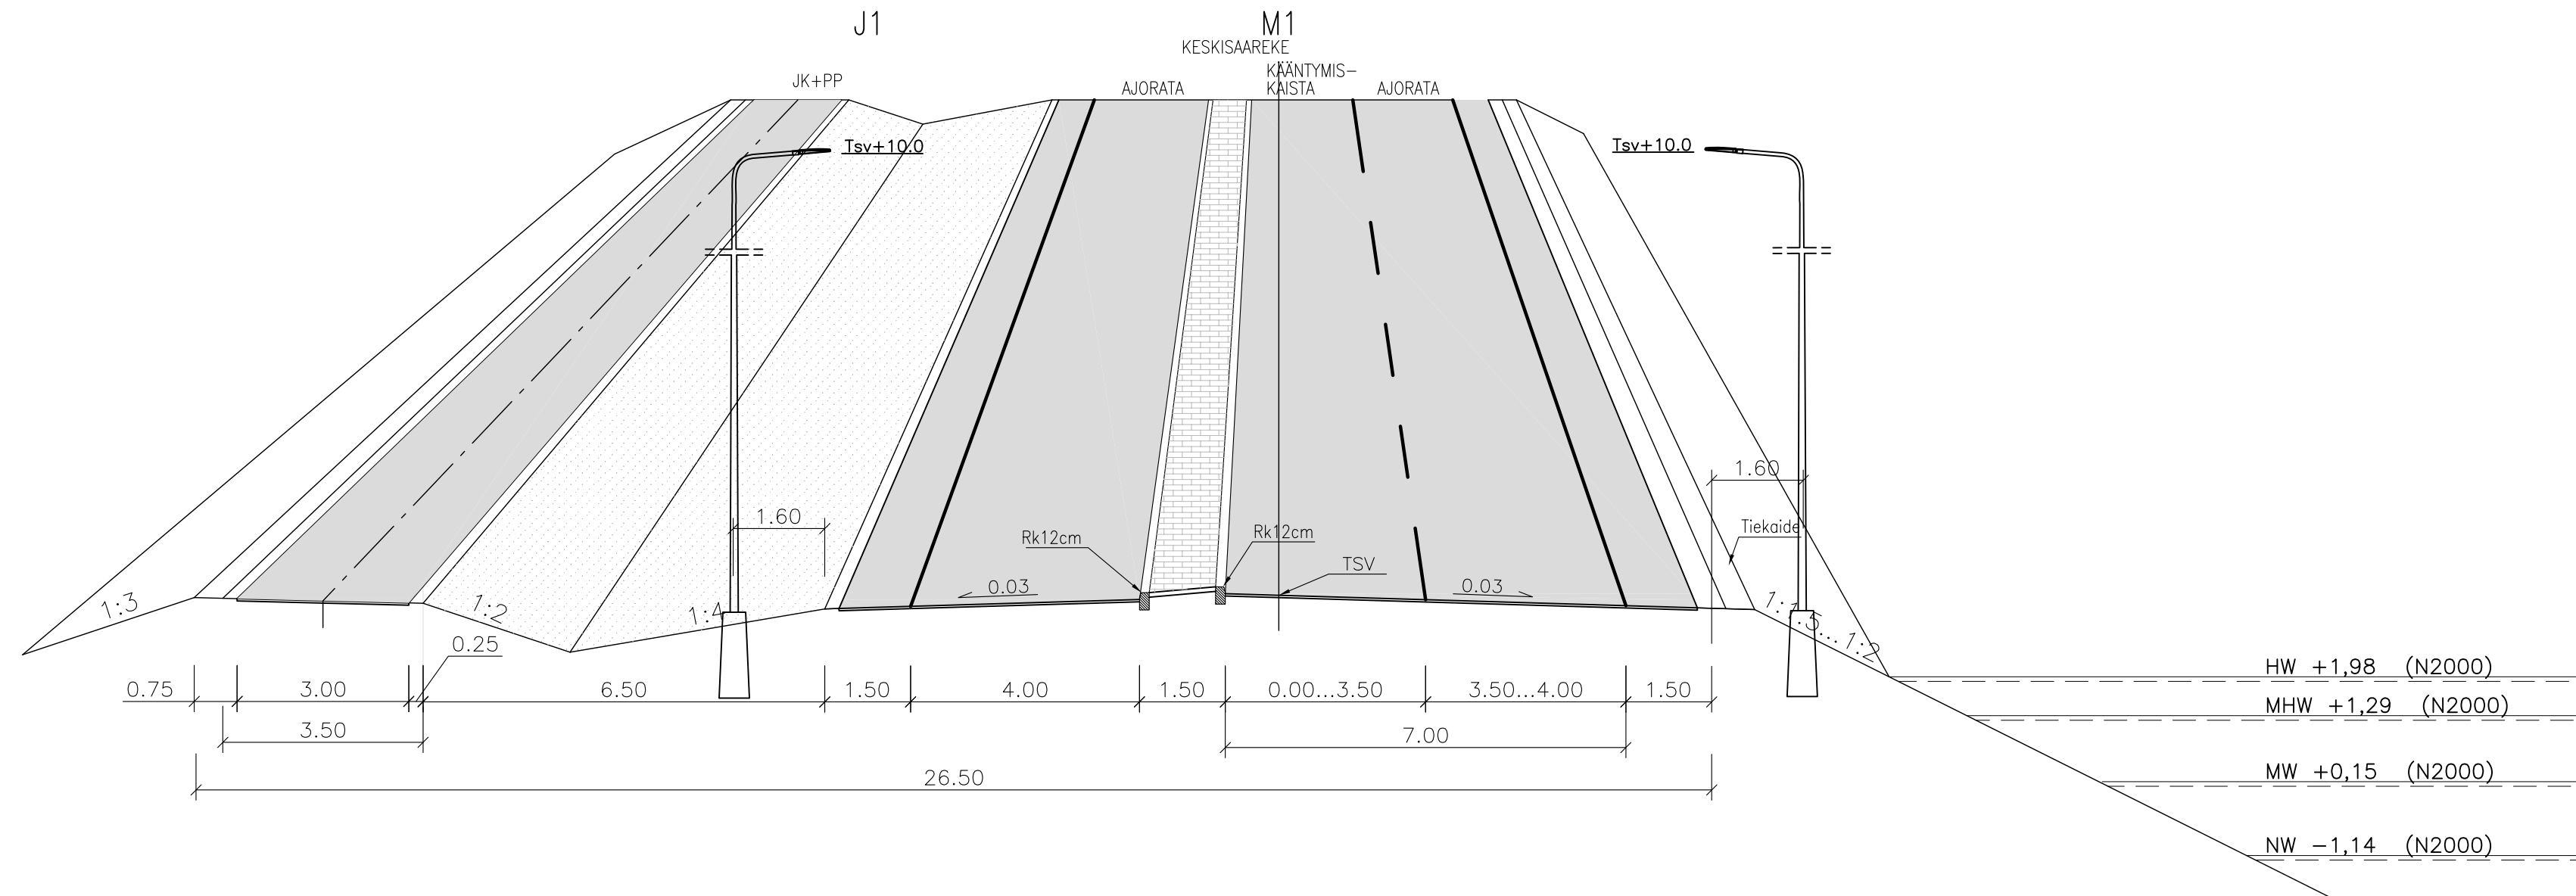

M1
 LIIKENNETEKNISET MITAT:
 PLV 1020....1760, 2060...2120 ja 4670...5560

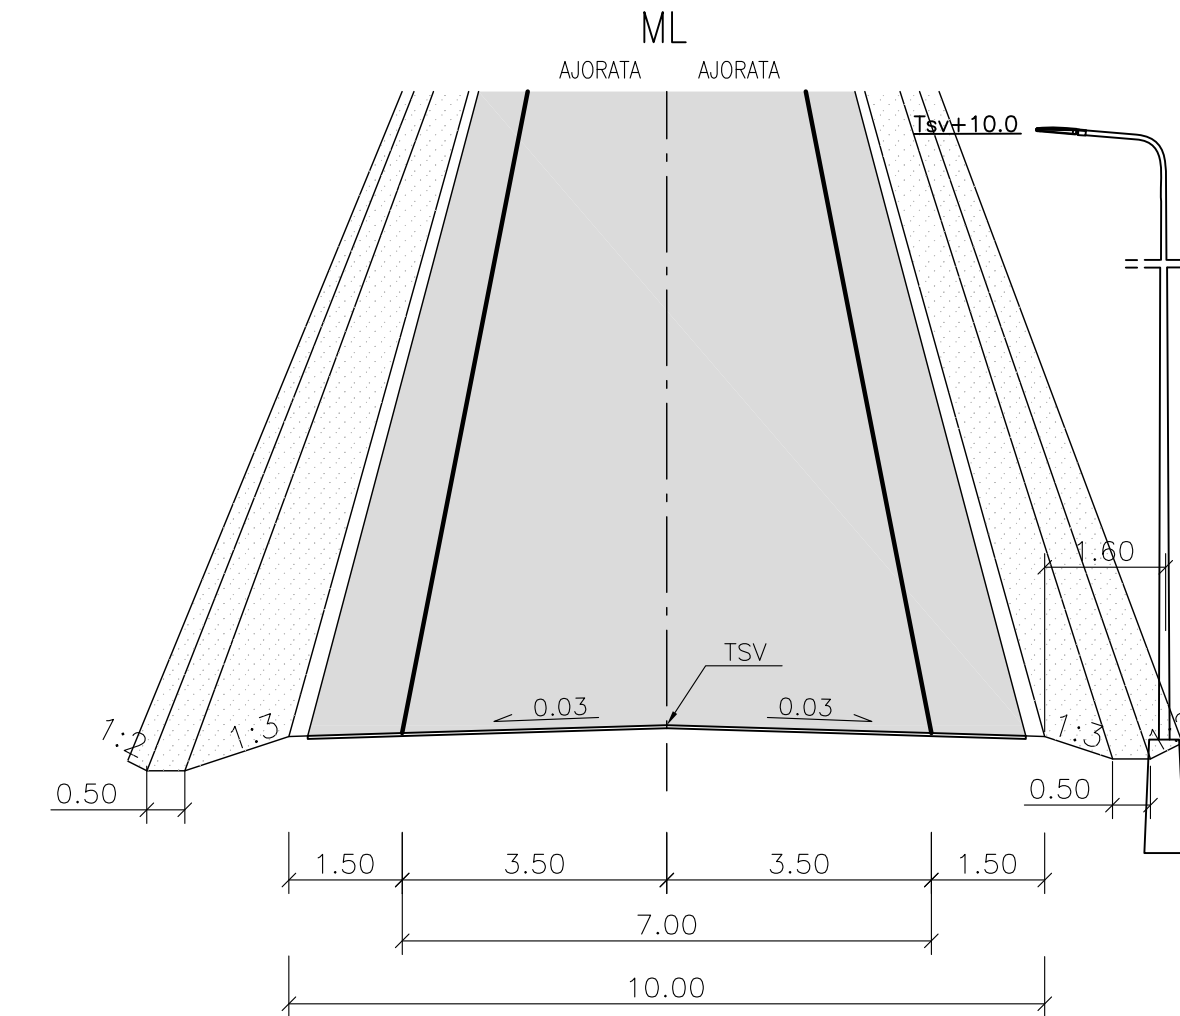

25.8.2017		Ari Kuotesaho	25.8.2017		Jaakko Tolvanen Seppo Parantala	Koordinaattijärjestelmä ETRS-GK26 Korkeusjärjestelmä N2000 Tierekisteritunnus 8155/1/0 - 8155/1/3239	SUHA 1570	Tiesuunnitelma	Maantien 8155 (Poikkimaantien) parantaminen välillä Oulun Satama - valtatie 22, Oulu	Liikennetekniset poikkileikkaukset M1 ja J1	Mk. 1:100	Päär.no 4T-1