



M1
 LIIKENNETEKNISET MITAT:
 PLV 1760...2060
 (kääntymiskaistat 3T-karttojen mukaisesti)

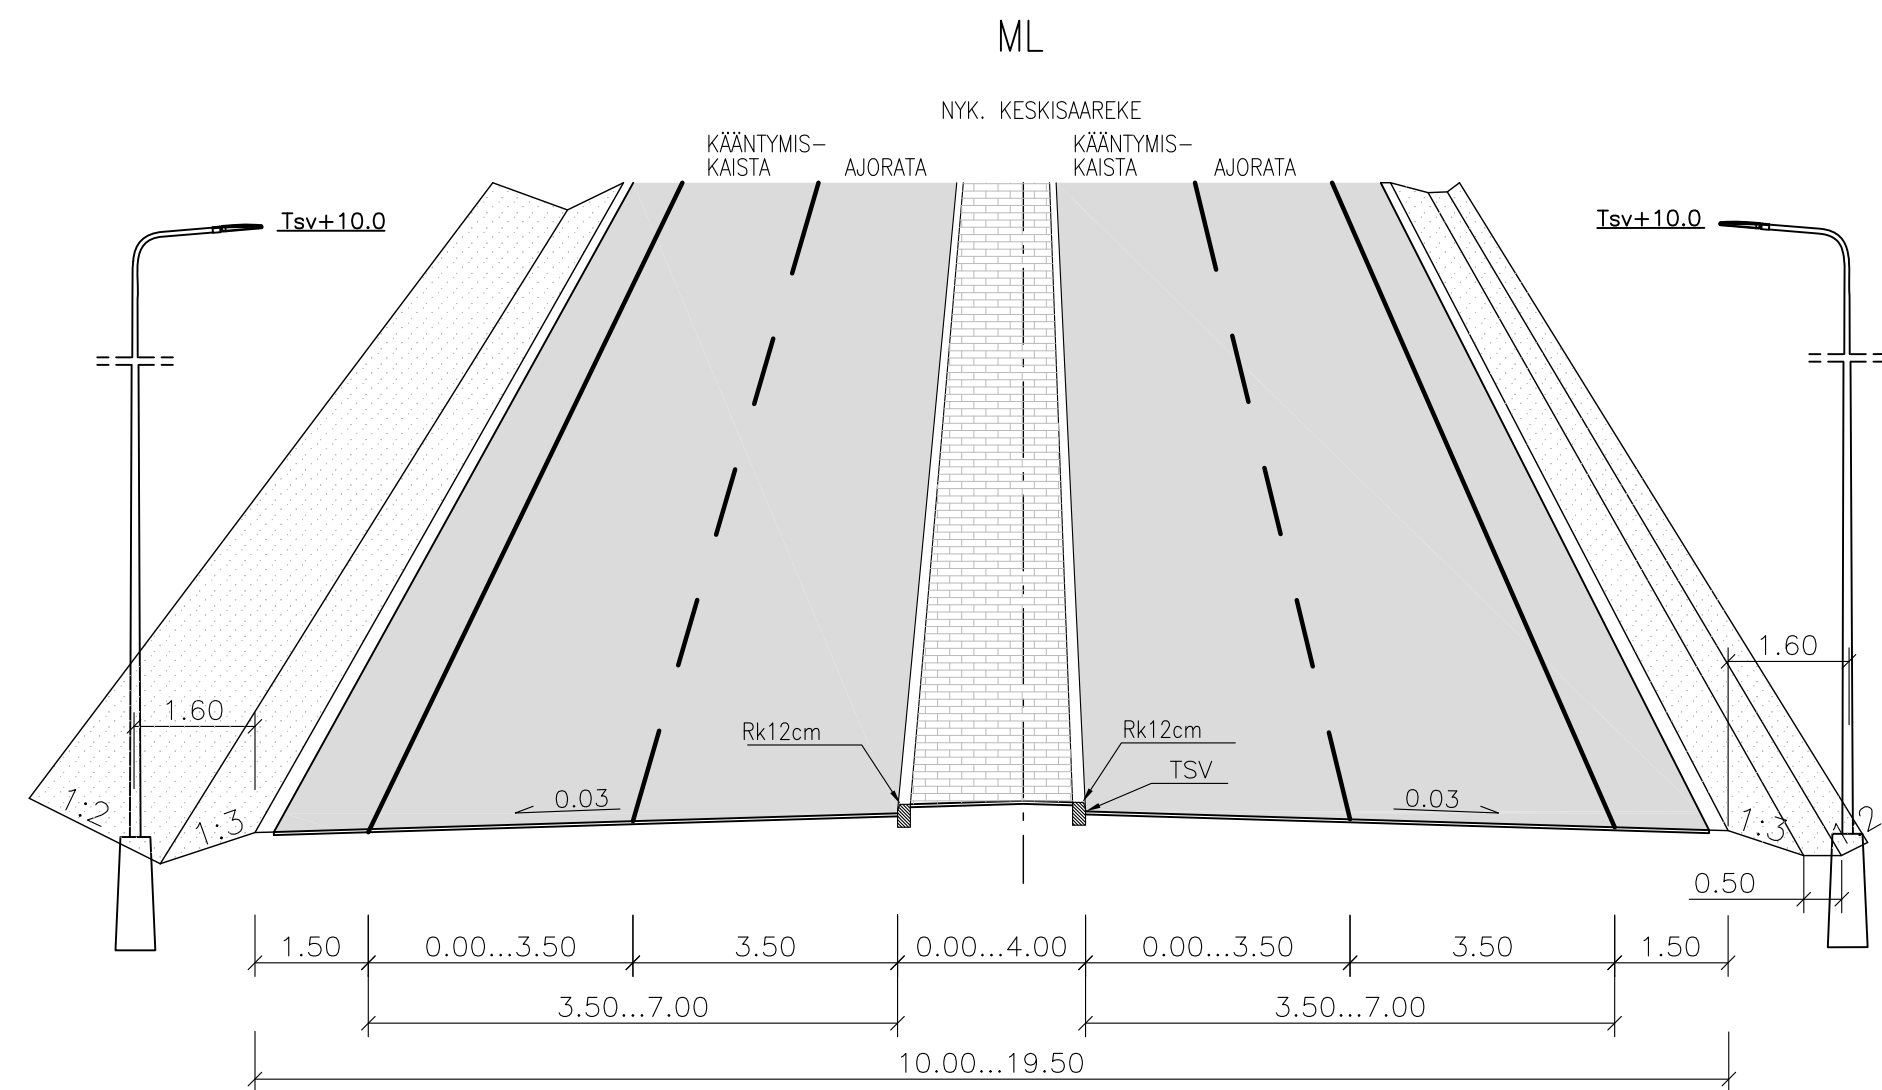

M1
 LIIKENNETEKNISET MITAT:
 PLV 2120...2840, 3400...3710, 3960...4080 ja 4270...4670
 (kääntymiskaistat 3T-karttojen mukaisesti)

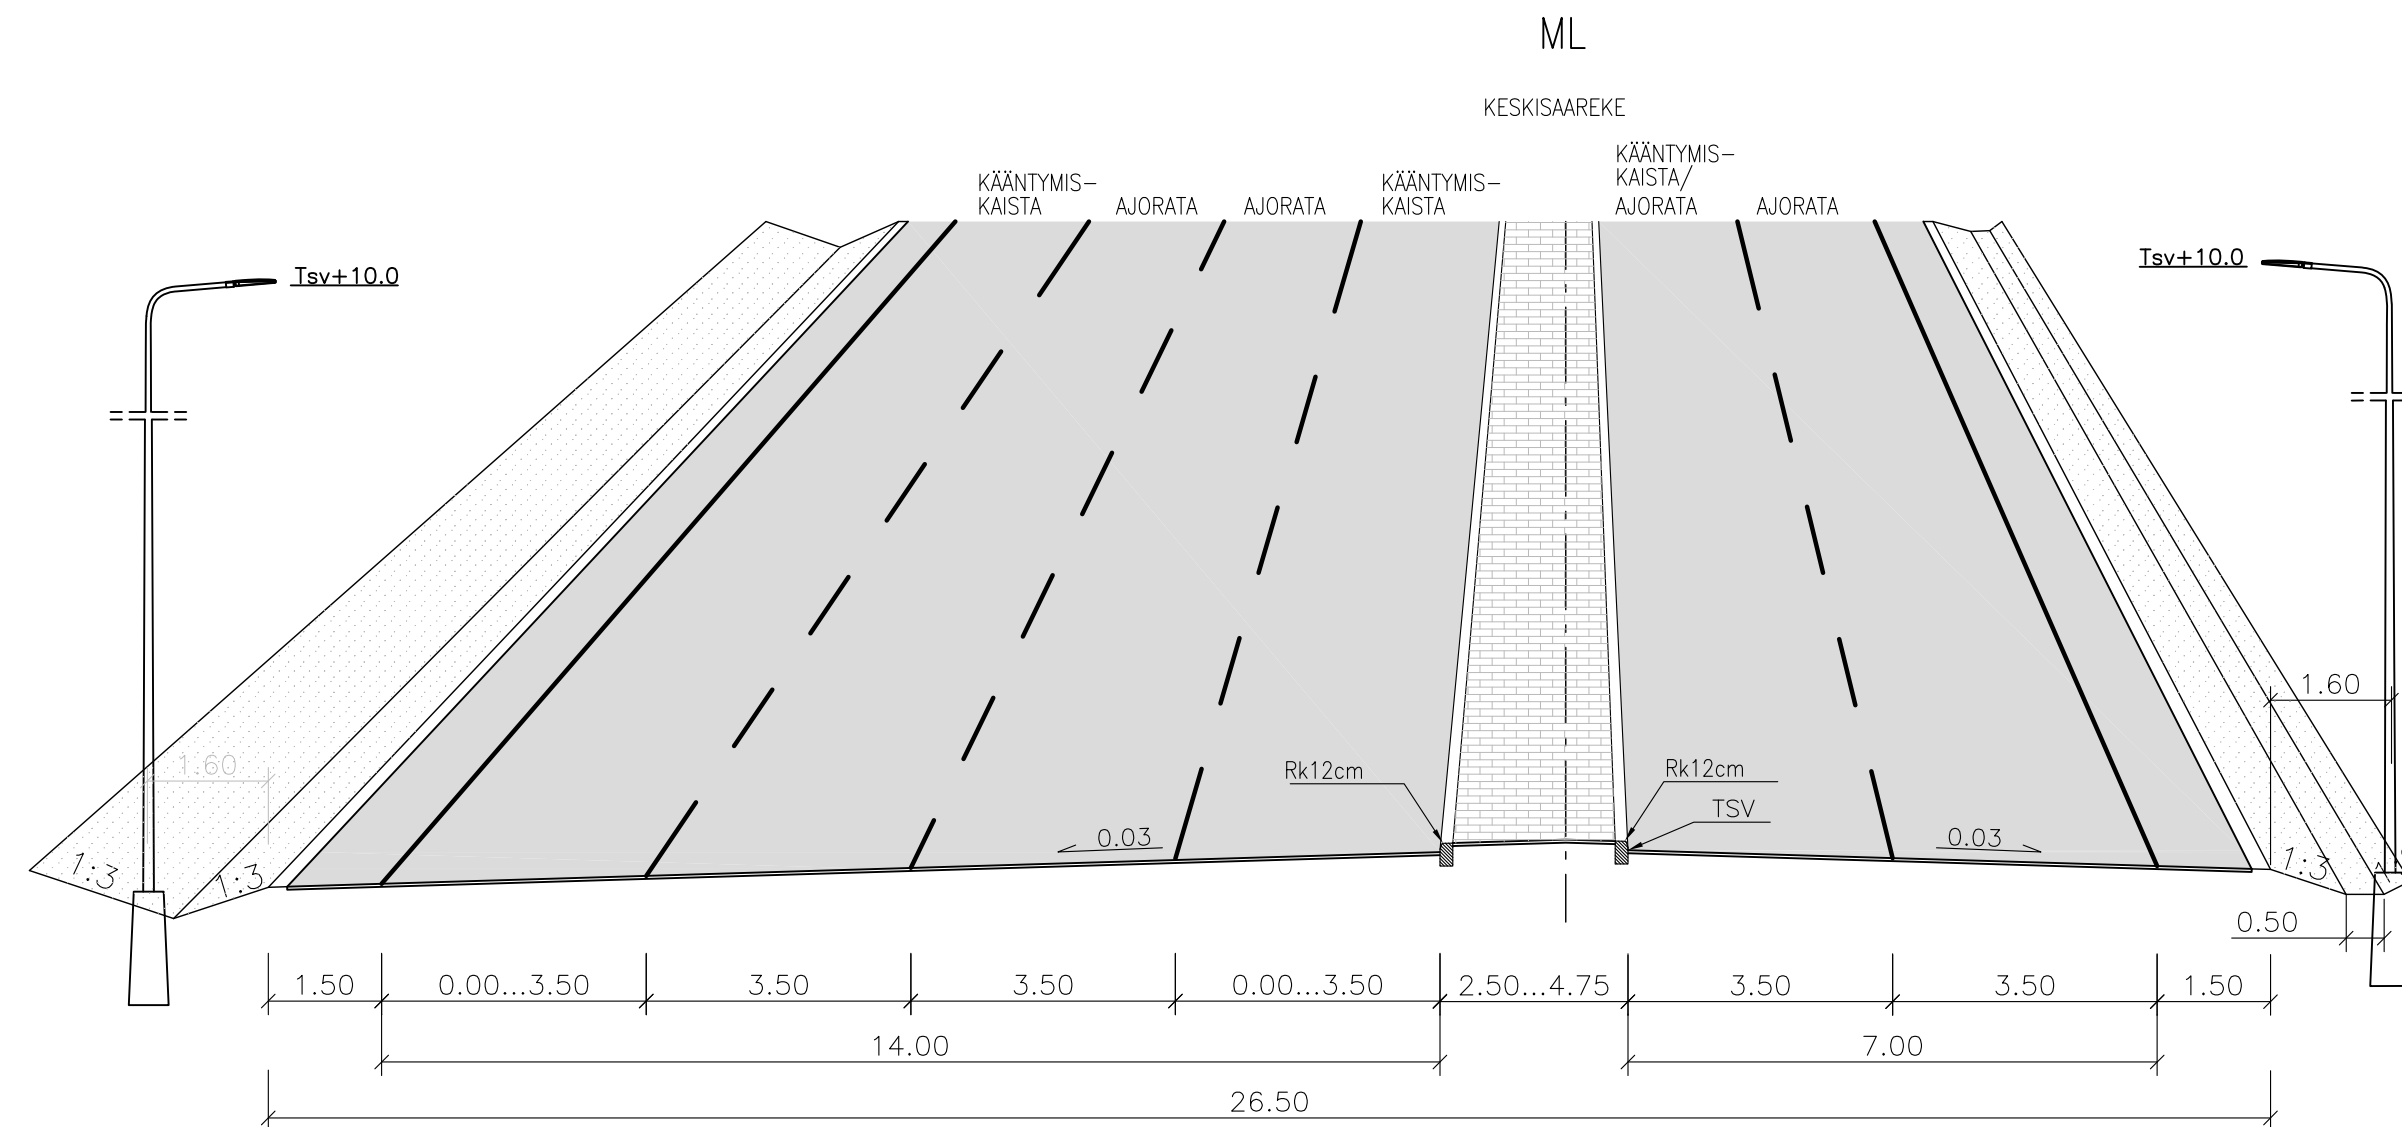

25.8.2017		Ari Kuotesaho	25.8.2017		Jaakko Tolvanen Seppo Parantala	Koordinaattijärjestelmä ETRS-GK26 Korkeusjärjestelmä N2000 Tierekisteritunnus 8155/1/0 - 8155/1/3239	SUHA 1570	Tiesuunnitelma	Maantien 8155 (Poikkimaantien) parantaminen välillä Oulun Satama - valtatie 22, Oulu	Liikennetekniset poikkileikkaukset M1	Mk. 1:100	Pöj.nro 4T-2