
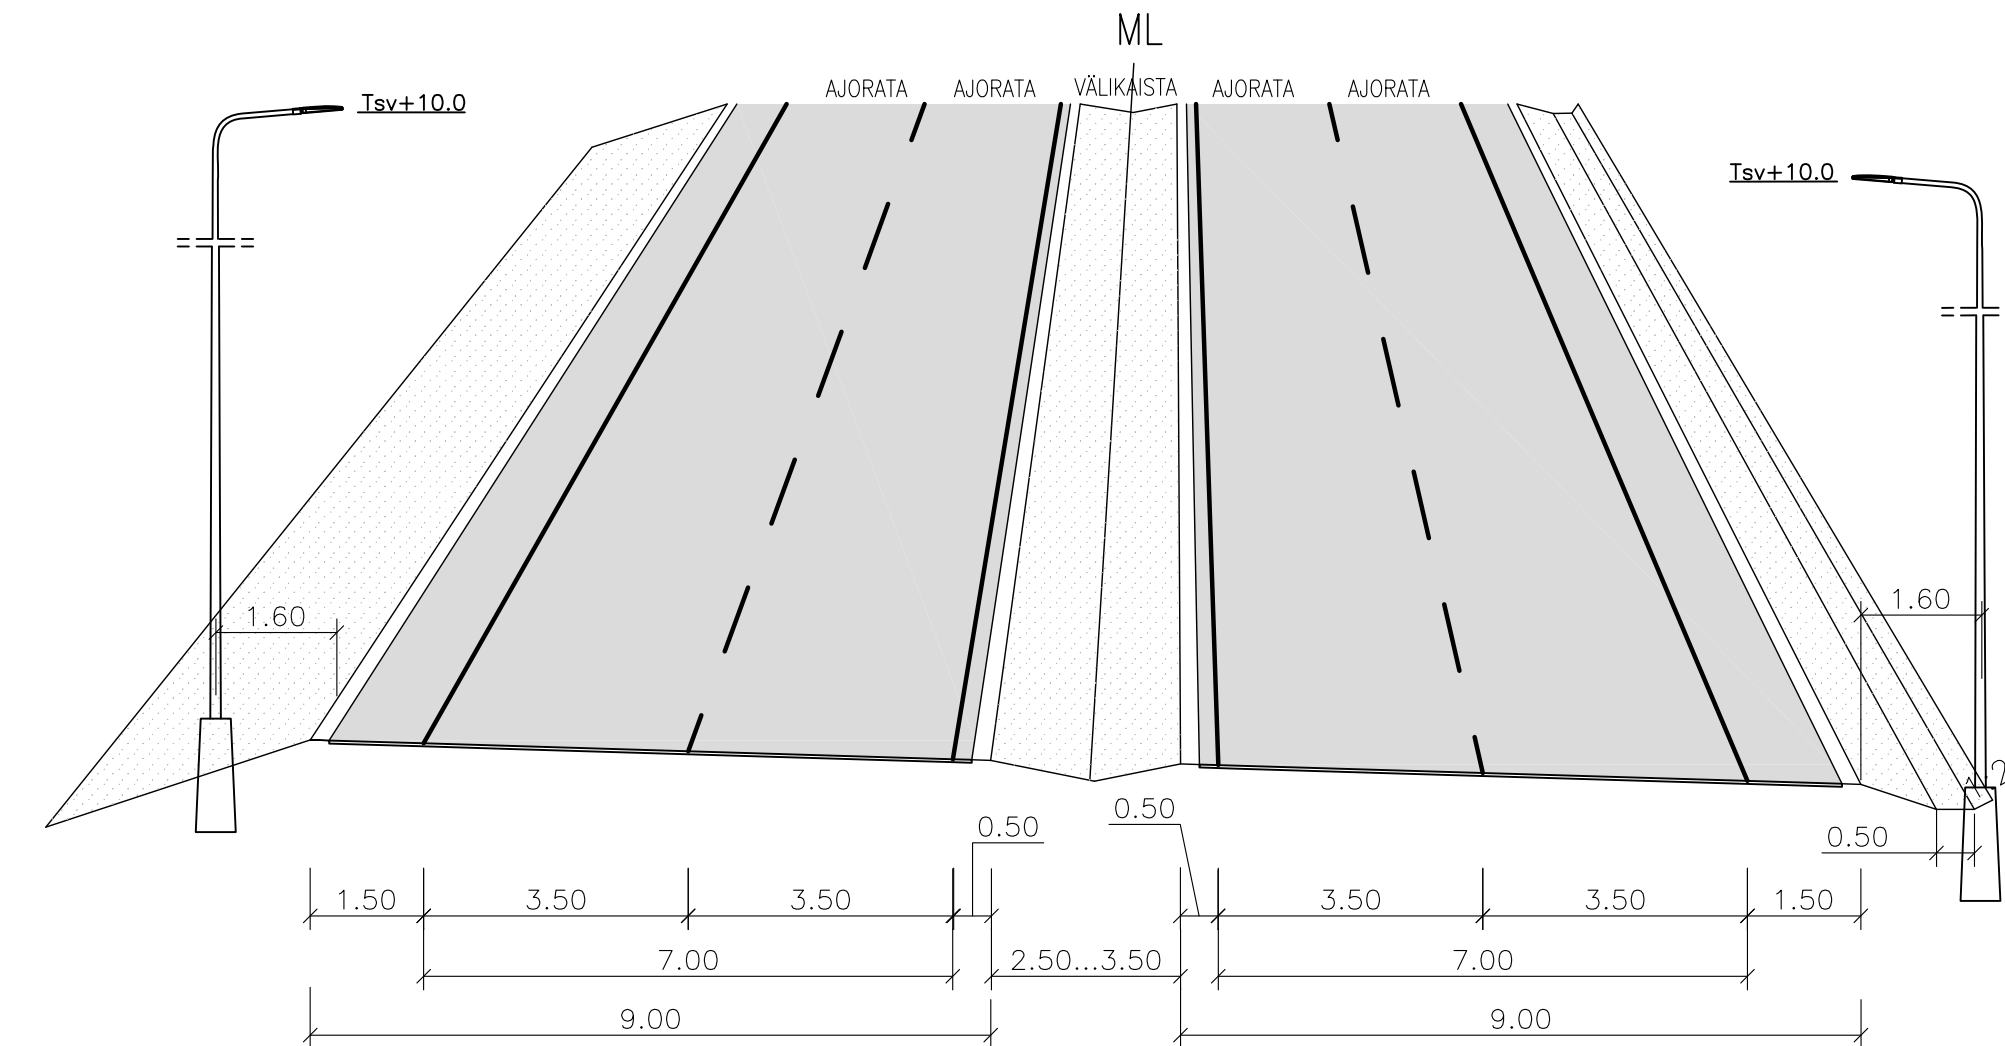


M1
 LIIKENNETEKNISET MITAT:
 PLV 2840...3120 ja Äimäraution sillat

M1
 LIIKENNETEKNISET MITAT:
 PLV 3120...3400

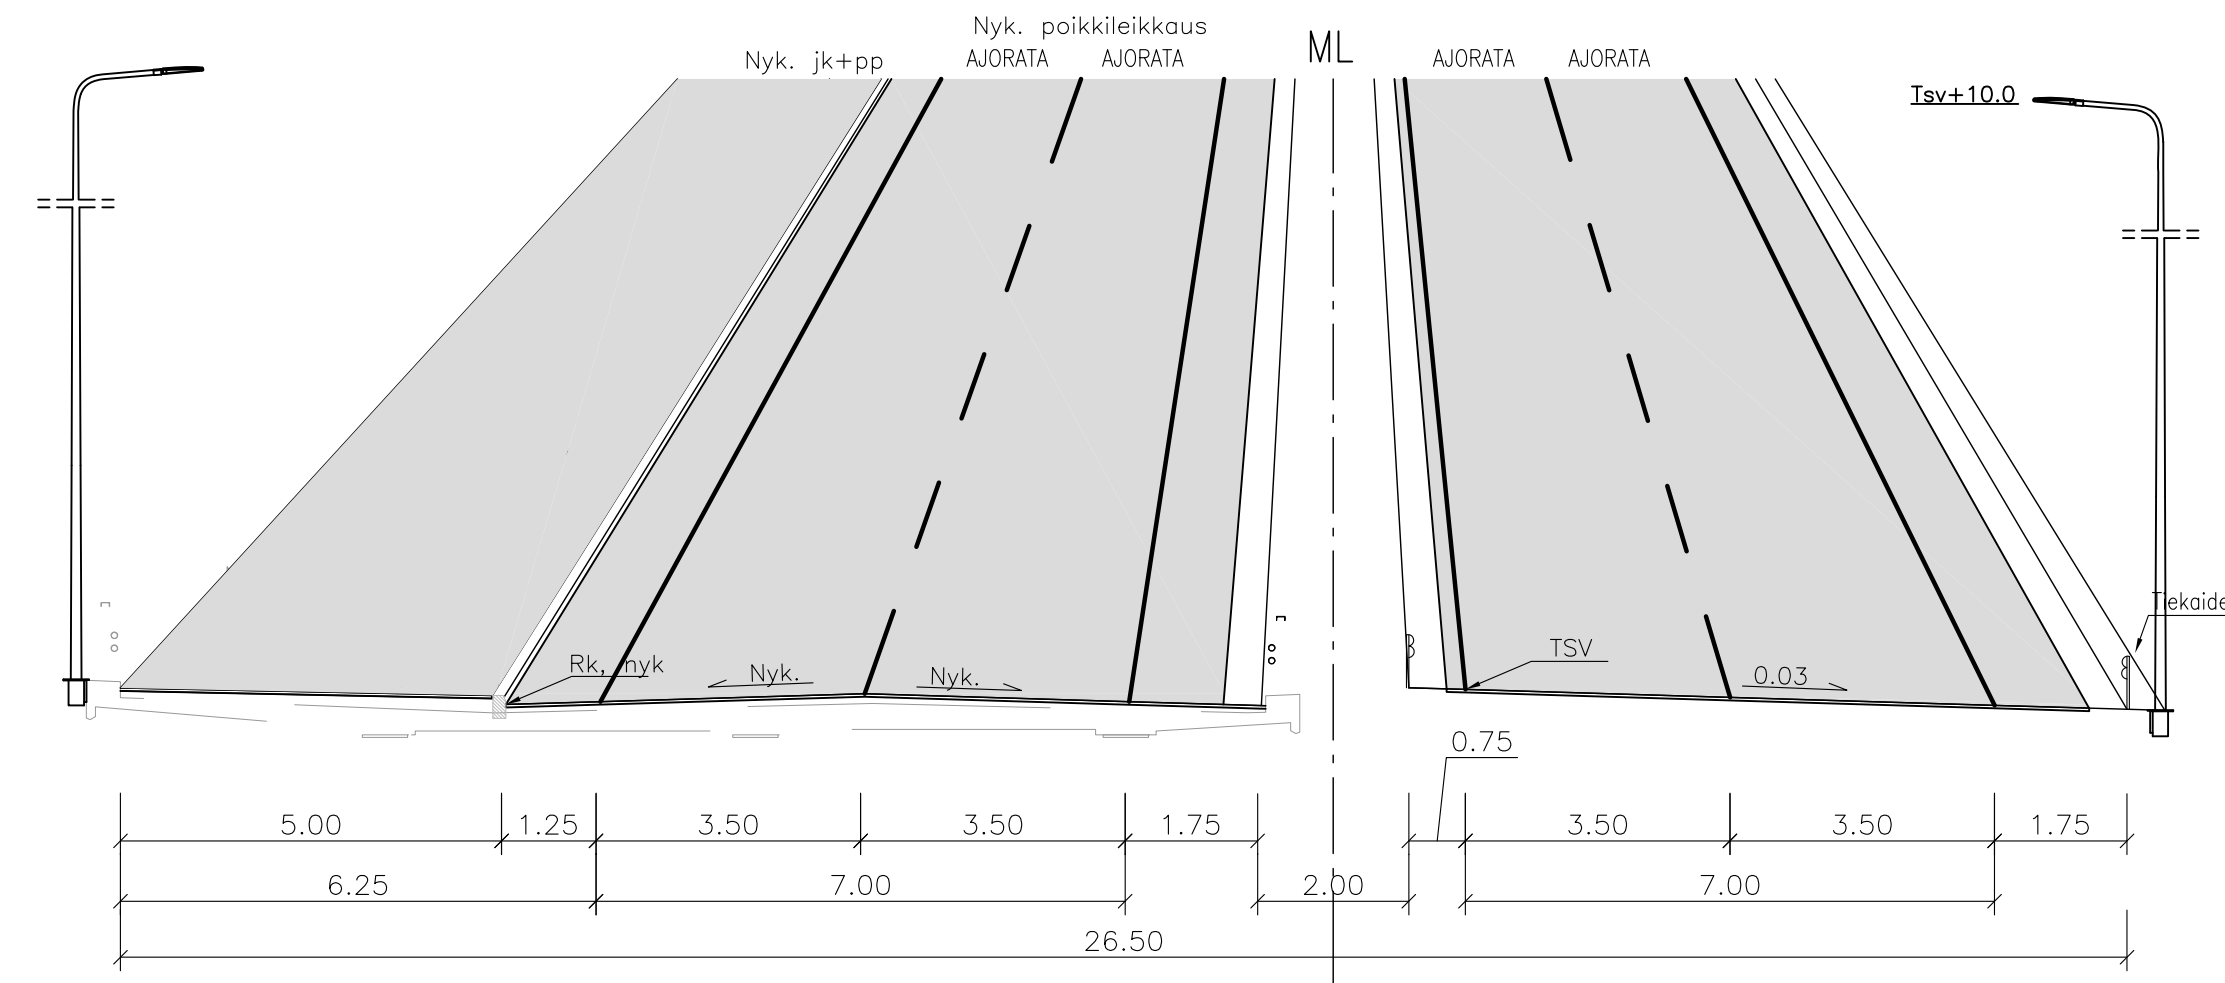

25.8.2017	Elinkeino-, liikenne- ja ympäristökeskus	Ramboll Suomalainen Yhtiöryhmä PL 1000, Oulu puh. 020 755 611	Koordinaattijärjestelmä	ETRS-GK26	SUHA	Tiesuunnitelma Maantien 8155 (Poikkimaantien) parantaminen välillä Oulun Satama - valtatie 22, Oulu	
			Tiikerijärjestelmä	N2000	1570		
Ari Kuotesaho	25.8.2017	Jaakko Tolvanen Seppo Parantala	Tiikerijärjestelmä	8155/1/0 - 8155/1/3239	Liikennetekniset poikkileikkaukset M1	Mk. 1:100	Piir.no 4T-3