M1

LIIKENNETEKNISET MITAT:
PLV 3720....3960

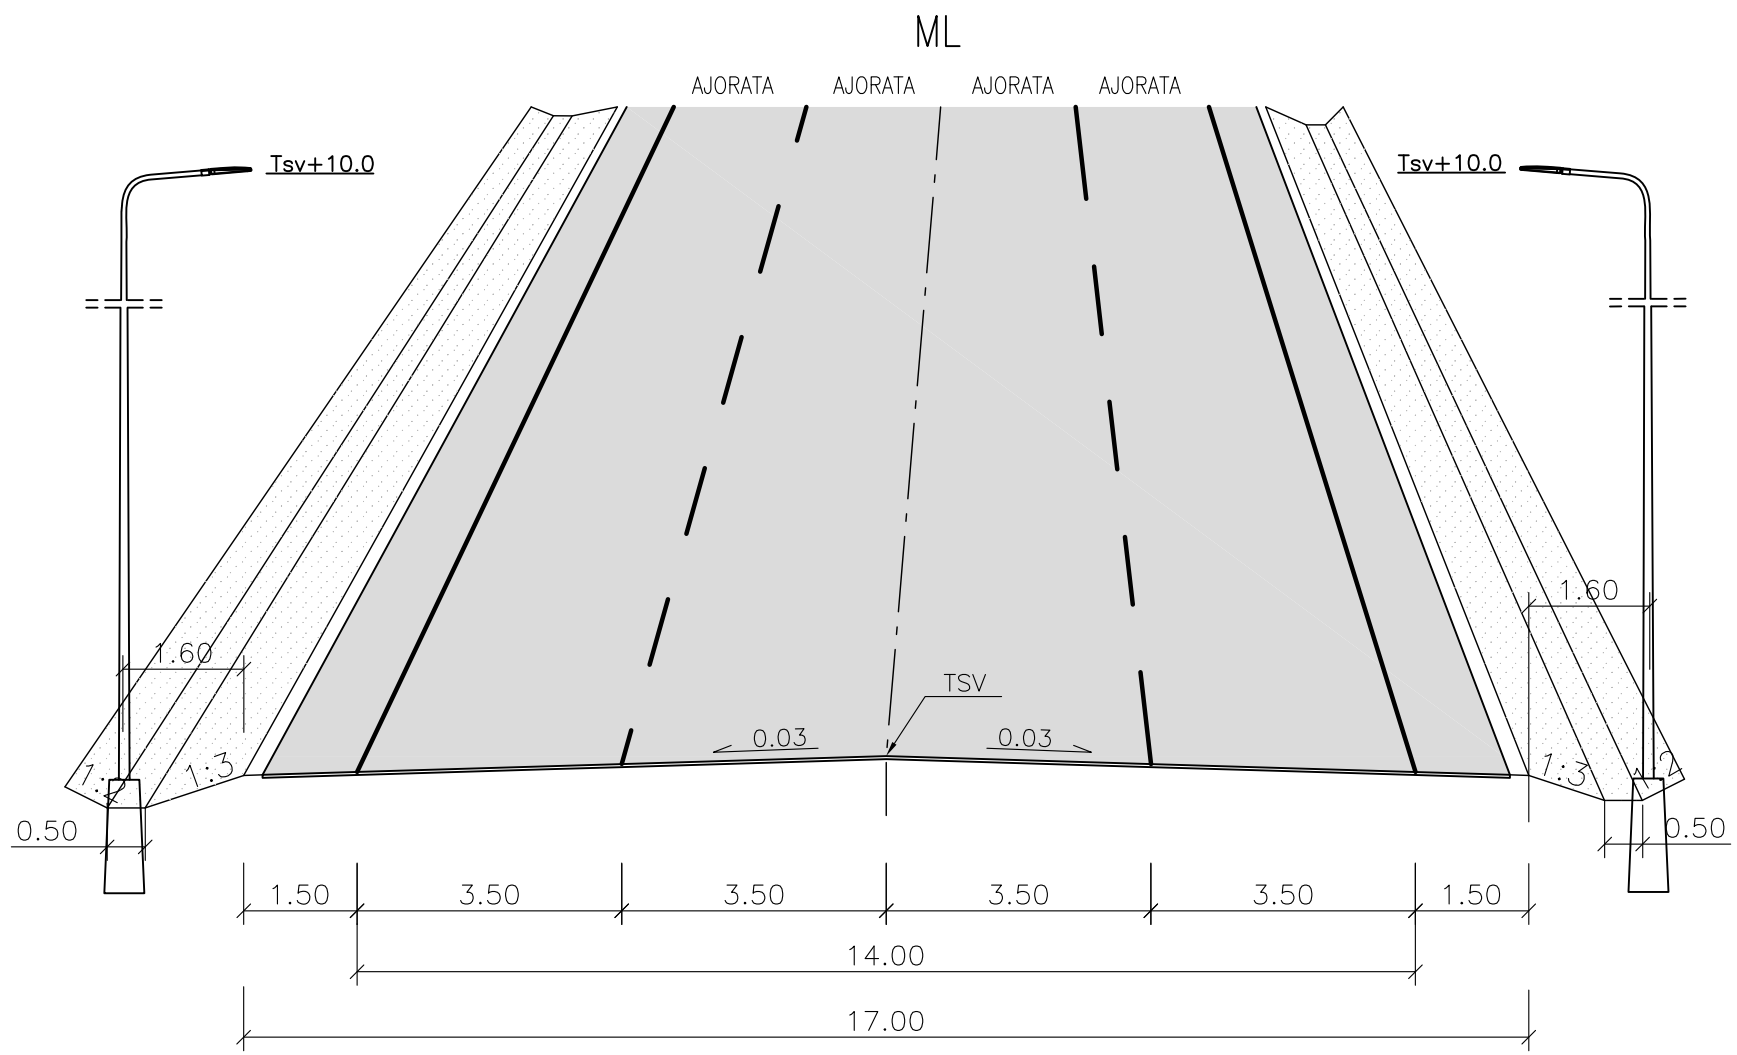

Elinkeino-, liikenne- ja ympäristökeskus		RAMBOLL Ramboll Kivihar.juntenkkl 1A 90220 Oulu puh. 020 755 611		Koordinaattijärjestelmä ETRS-GK26 Korkeusjärjestelmä N2000	SUHA 1570	Tiesuunnitelma Maantien 8155 (Poikkimaantien) parantaminen välillä Oulun Satama - valtatie 22, Oulu	
25.8.2017	Ari Kuotesaho	25.8.2017	Jaakko Tolvanen Seppo Parantala	Tierekisteritunnus 8155/1/0 - 8155/1/3239		Liikennetekniset poikkileikkaukset M1	Mk. 1:100 / Piir.nro 4T-4