



M1
 LIIKENNETEKNISET MITAT:
 MELUKAIDE /MELUAITA

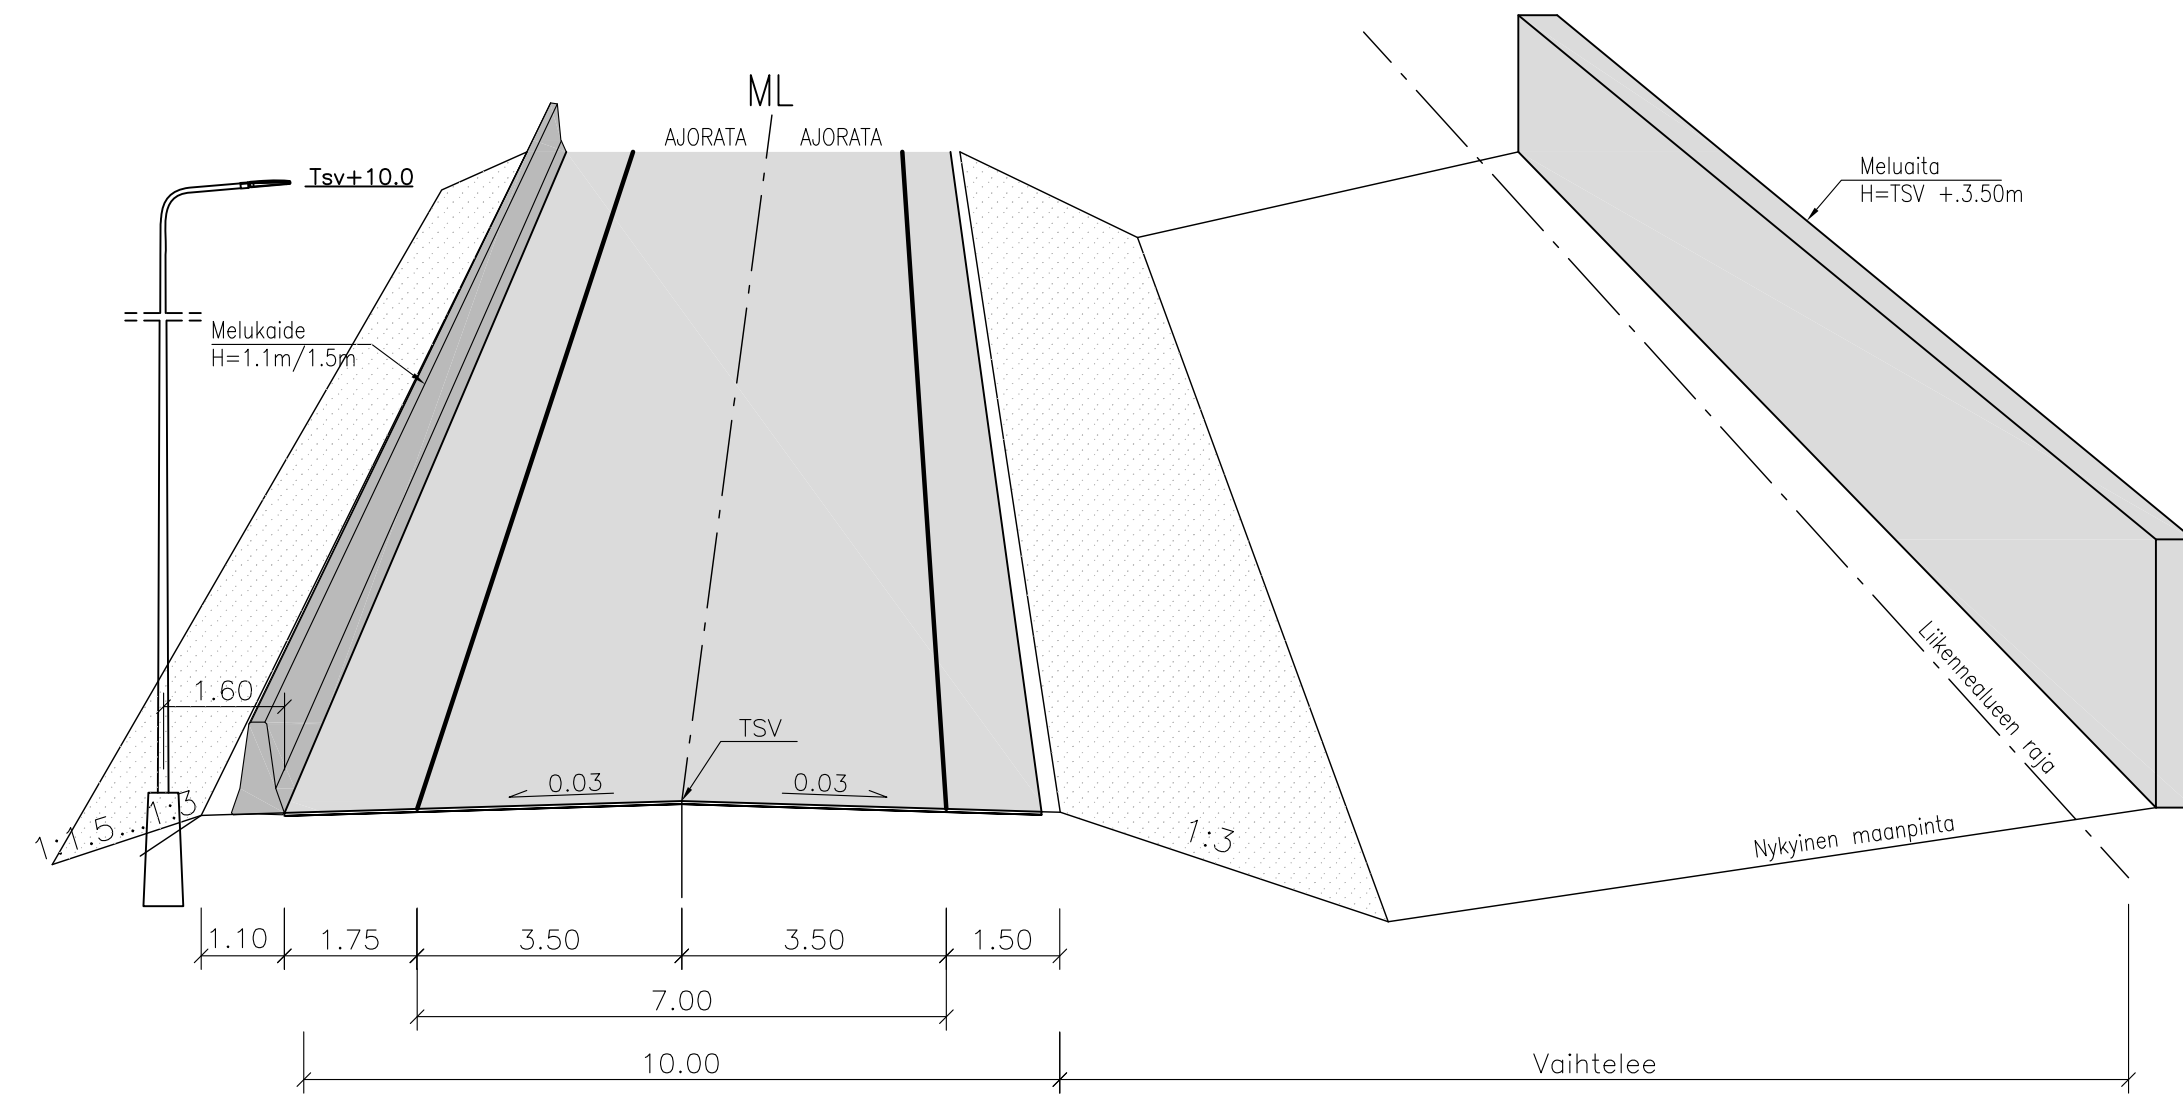

M1
 LIIKENNETEKNISET MITAT:
 MELUVALLI

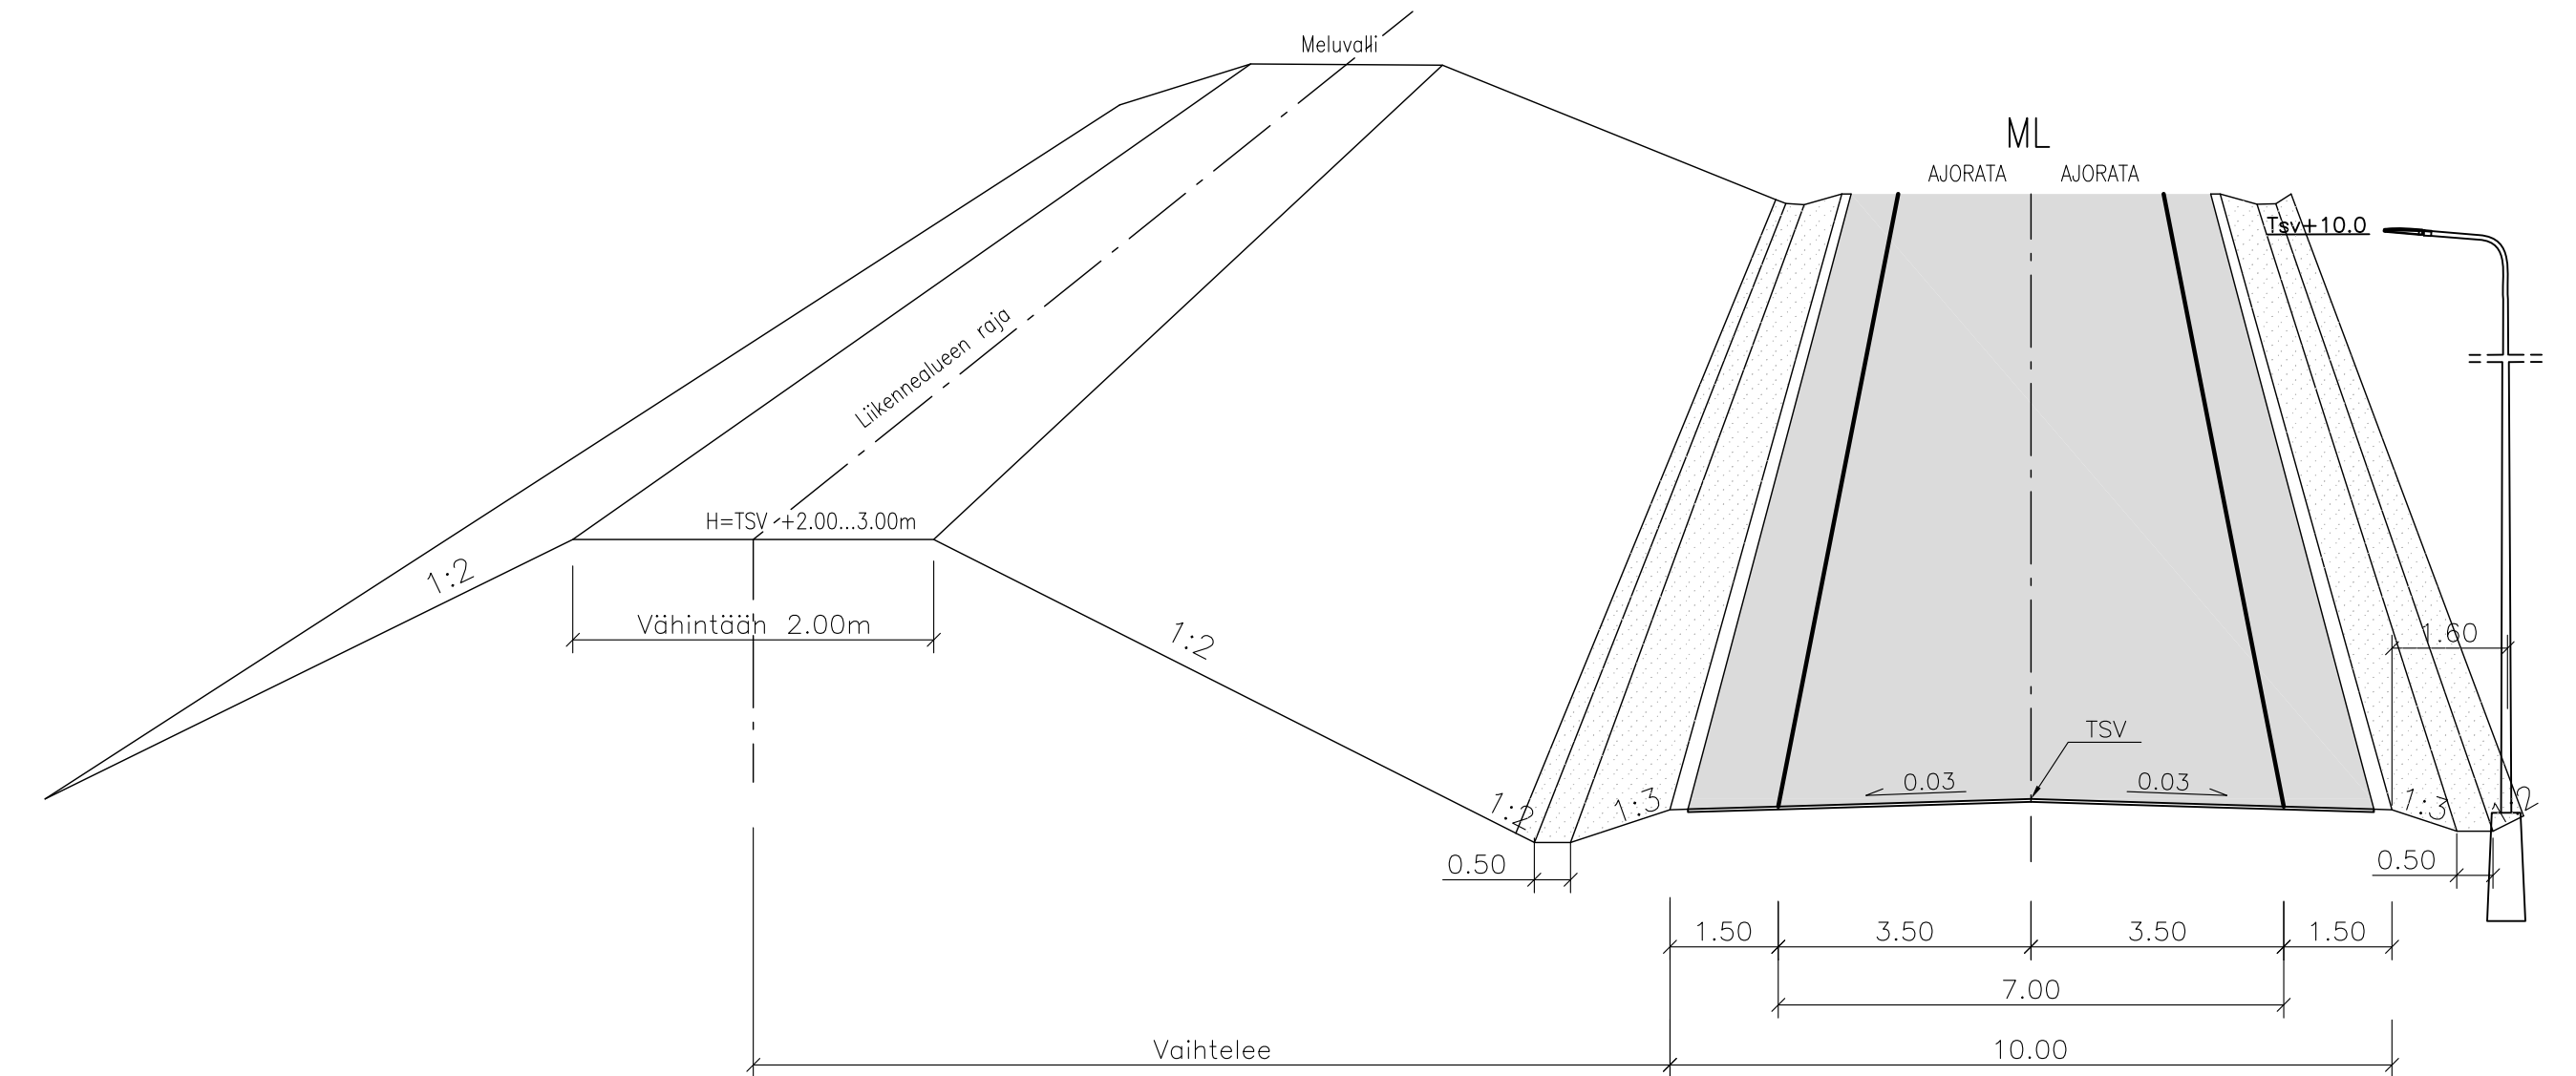

25.8.2017		Ari Kuotesaho	25.8.2017		Jaakko Tolvanen Seppo Parantala	Koordinaattijärjestelmä ETRS-GK26 Korkeusjärjestelmä N2000 Tierekisteritunnus 8155/1/0 - 8155/1/3239	SUHA 1570	Tiesuunnitelma Maantien 8155 (Poikkimaantien) parantaminen välillä Oulun Satama - valtatie 22, Oulu		Mk. 1:100	Piiir.no 4T-5
								M1, Melukaide /-aita /-valli			