



E1R1

LIKENNETEKNISET MITAT:
 PLV 15.5...205
 M-13.00/10.50

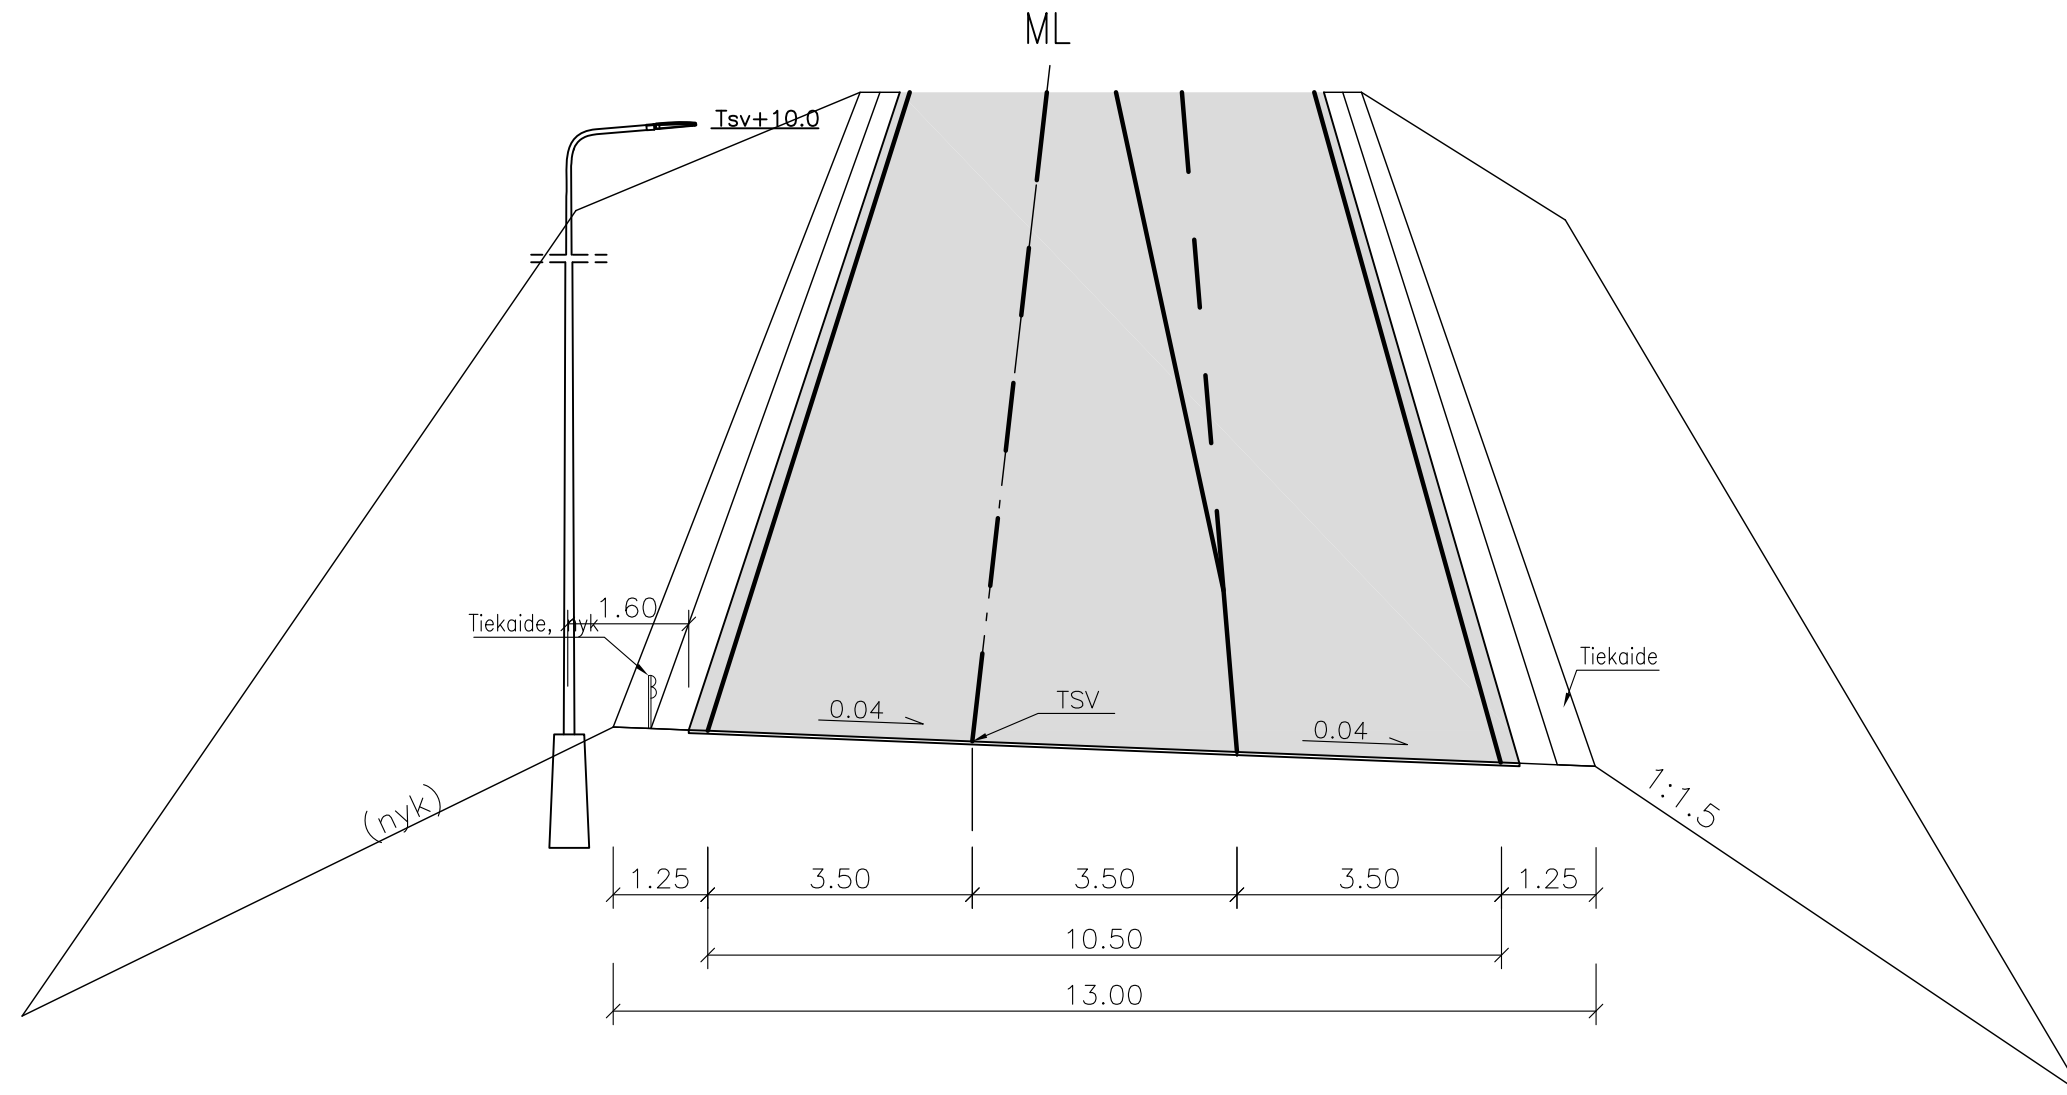

E2R3

LIKENNETEKNISET MITAT:
 PLV 16...30
 R-6.50/4.50

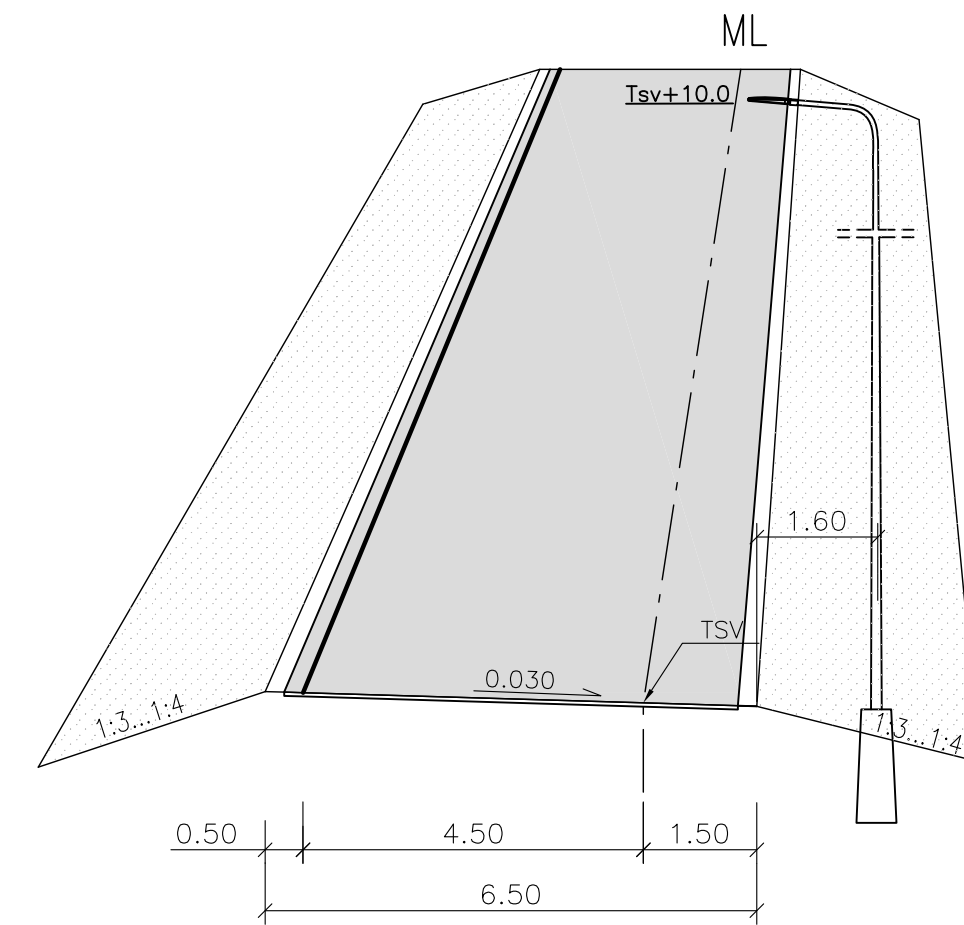

25.8.2017		Ari Kuotesaho	25.8.2017		Jaakko Tolvanen	Tieregisteritunnus 8155/1/0 - 8155/1/3239	Koordinaattijärjestelmä ETRS-GK26	SUHA 1570	Tiesuunnitelma Maantien 8155 (Poikkimaantien) parantaminen välillä Oulun Satama - valtatie 22, Oulu	Liikennetekniset poikkileikkaukset E1R1 ja E2R3	Mk. 1:100	Pii.nro 4T-6