

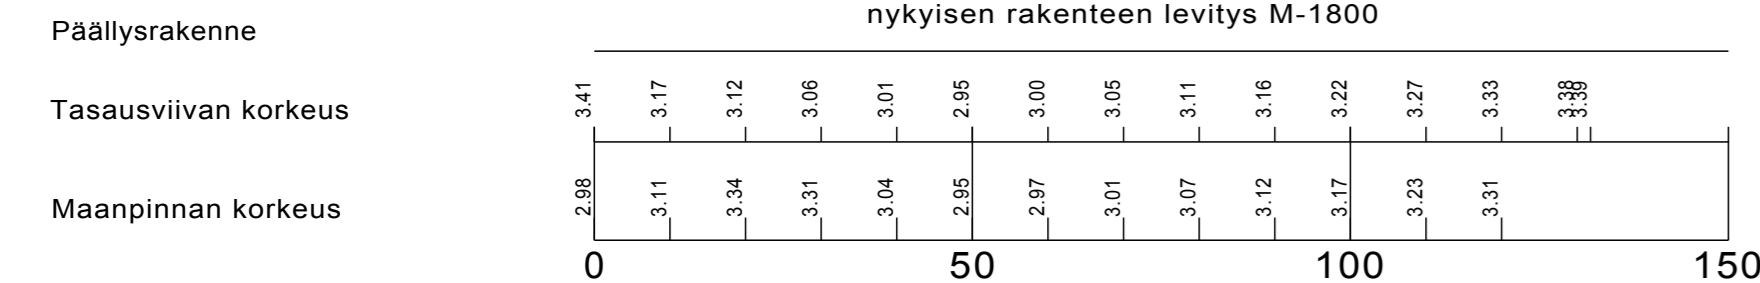
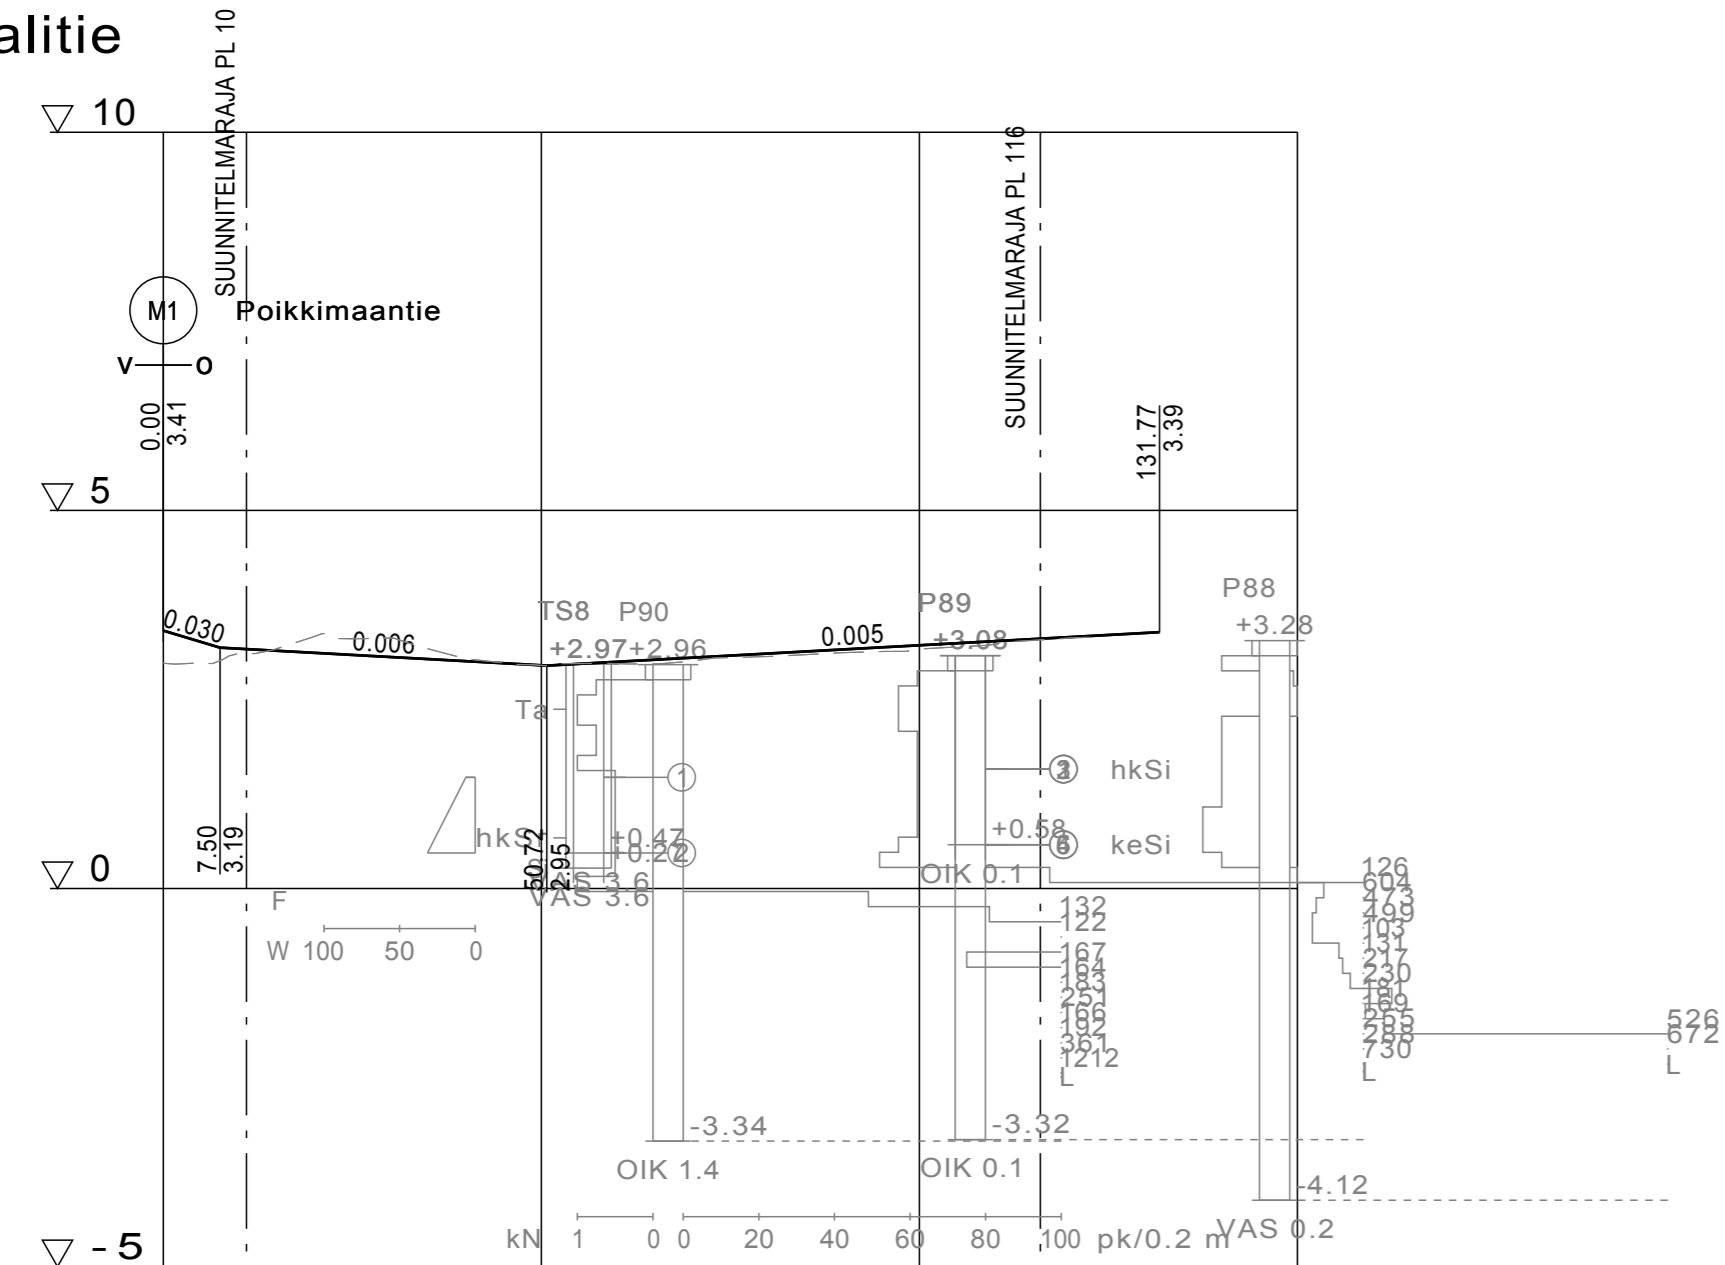



K3_Terminalitie

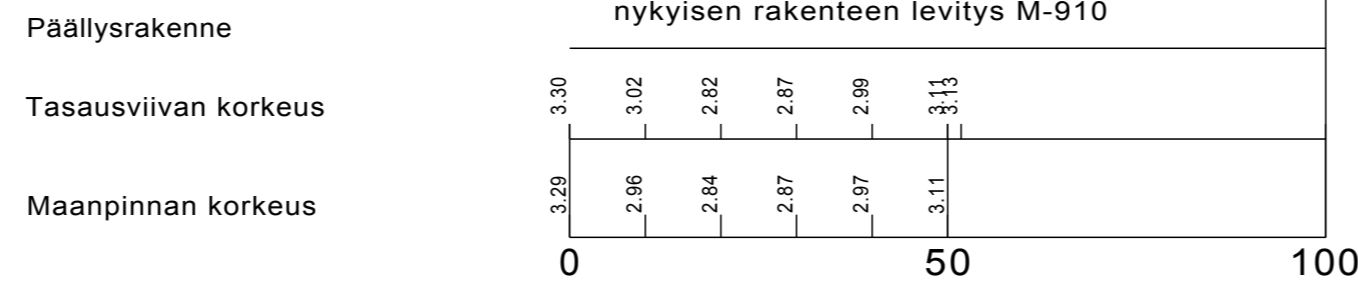

K4_Oritkarinkuja_ml

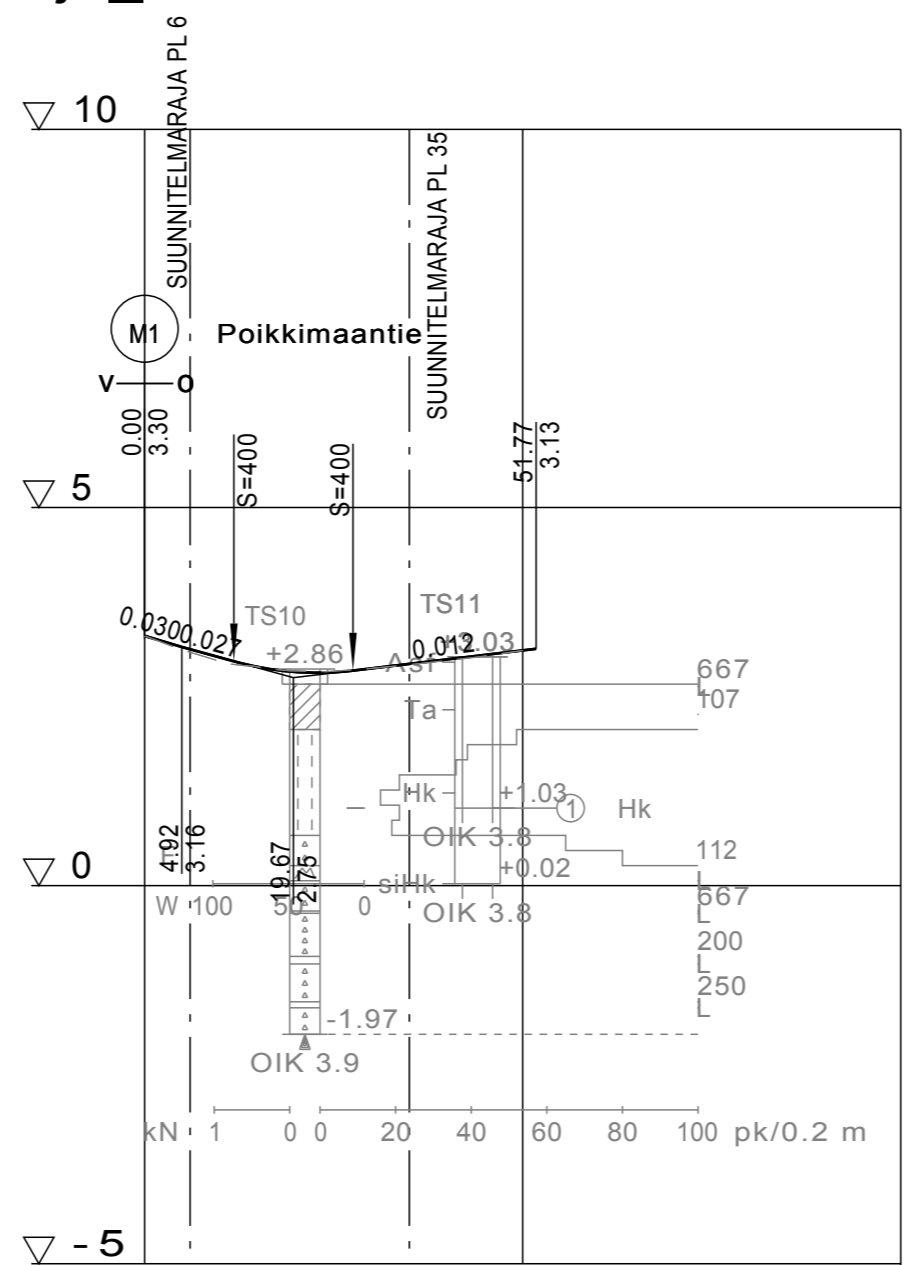

K5_Äimätie_ml

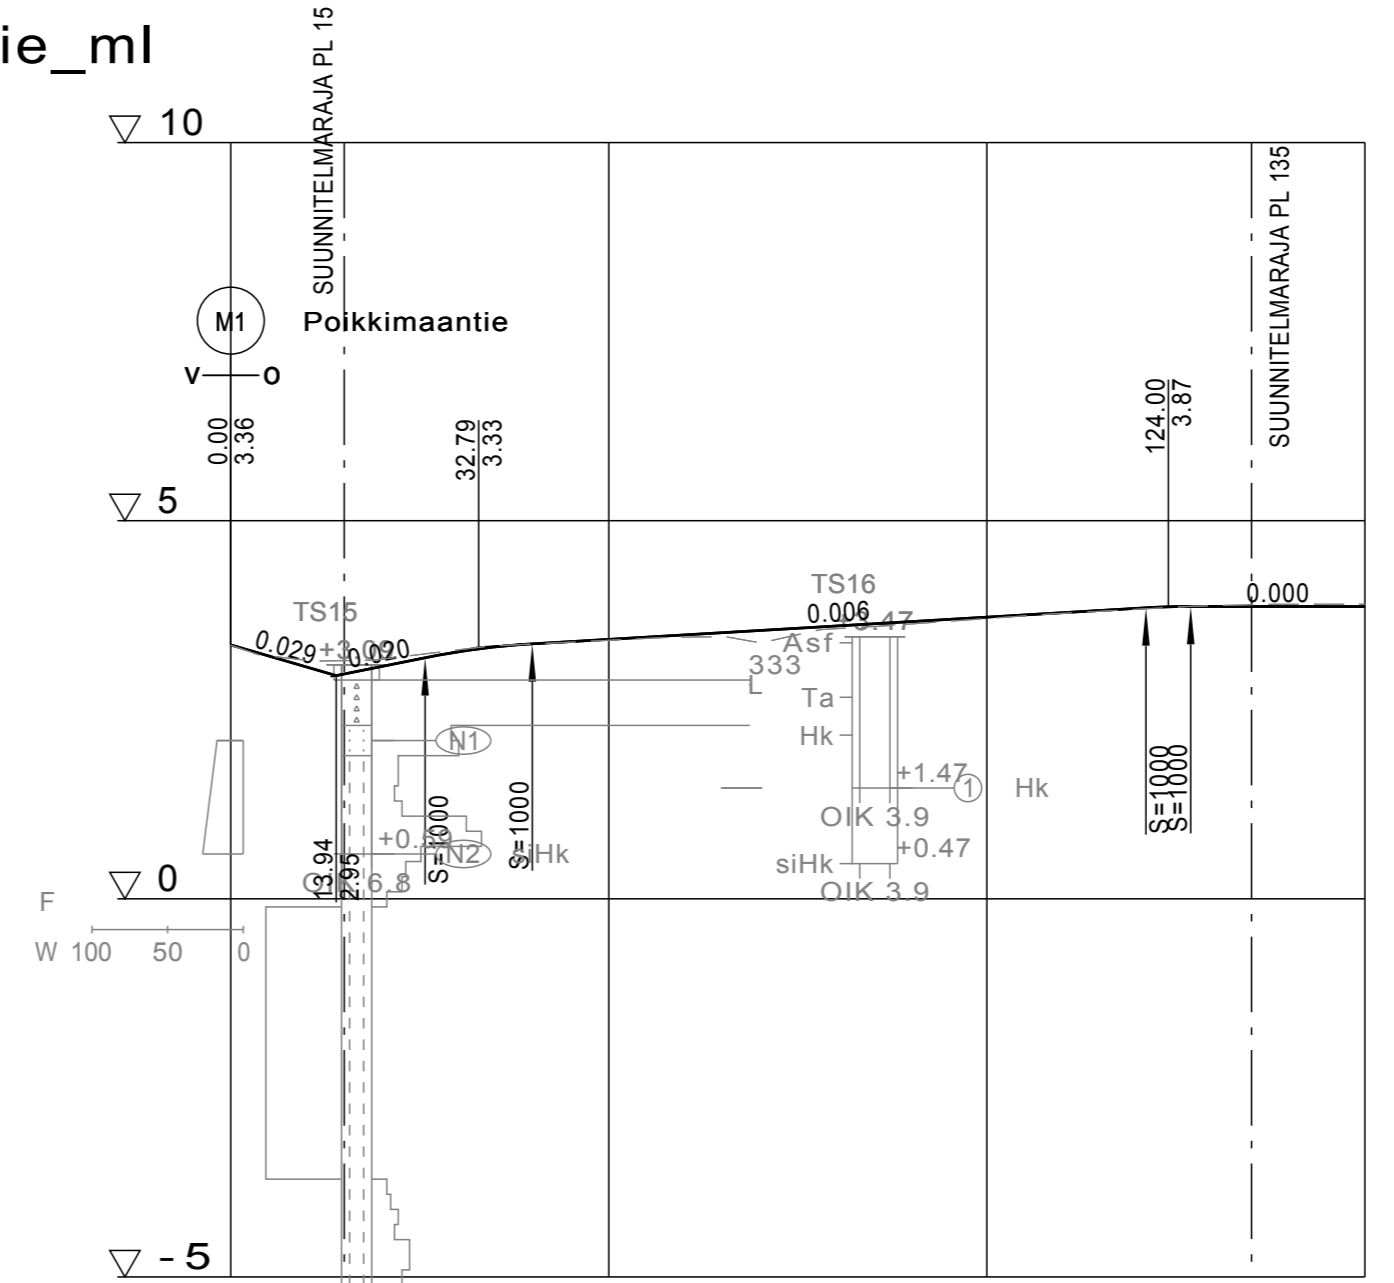

Merkki	Muutos	Pvm	Suunn.	Tark.
Koordinaattijärjestelmä: ETRS-GK26, korkeusjärjestelmä N2000				
Teema	Pituusleikkaus	Kaupunginosa ÄIMÄRAUTIO 10		
Hanke	MT 8155 POIKKIMAANTIEN PARANTAMINEN VÄLILLÄ OULUN SATAMA - VT 22			HYVÄKSYNYT KAUP. INS.
Kohde	K3 Terminalitie, K4 Oritkarinkuja, K5 Äimätie			YHDYSKUNTA LTK
Asiasisältö	Pituusleikkaus	Mittakaava 1:1000/1:100		
Ramboll Kiviharjuntie 11 90220 Oulu puh. 020 755 611		YHDYSKUNTA- JA YMPÄRISTÖPALVELUT		
Suunnittelija	Hannu Jokela	Hyväksyjä	Erkki Malo	
Hyväksyjä	Seppo Parantala	Pvm	25.8.2017	
Piir.nro	6.2T-13	Piir.nro	Pit2	