

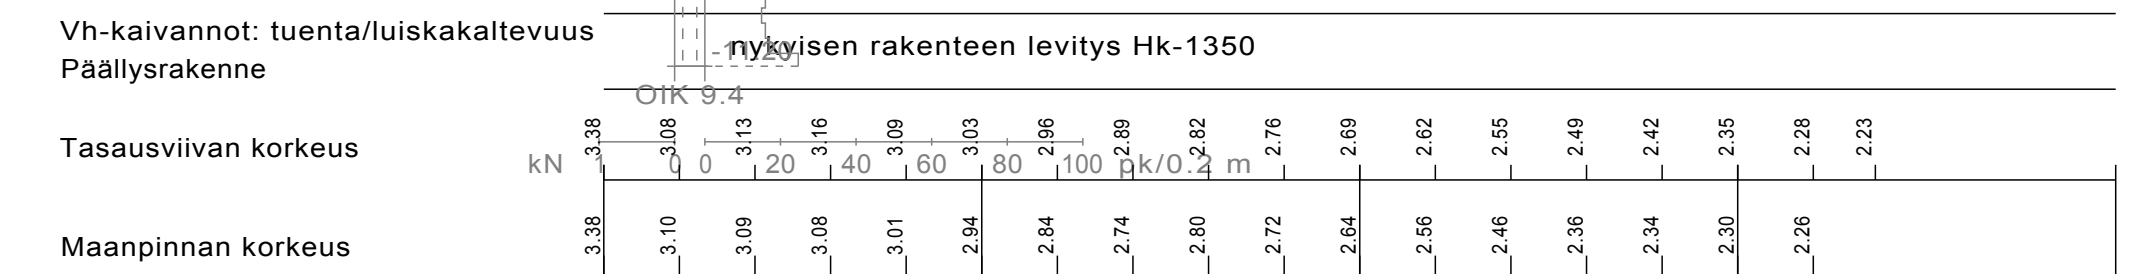
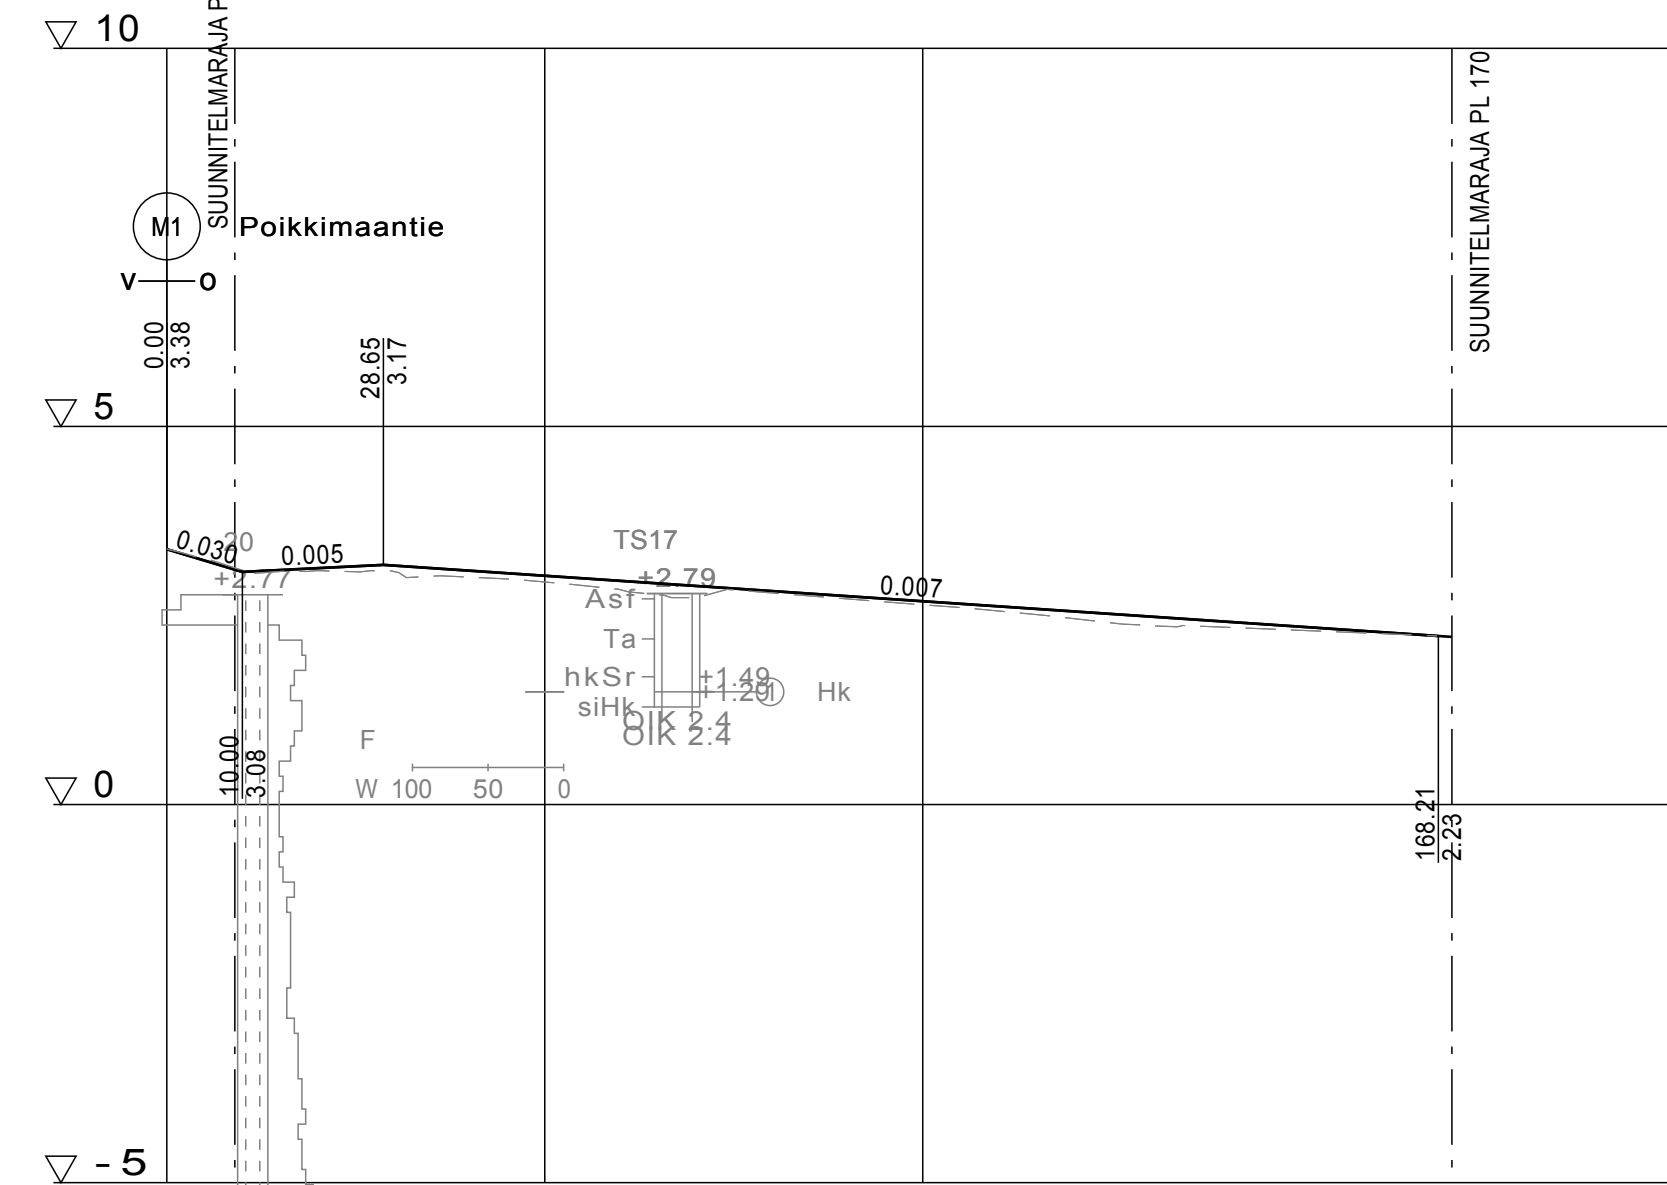




K6_Äimärautontie_ml

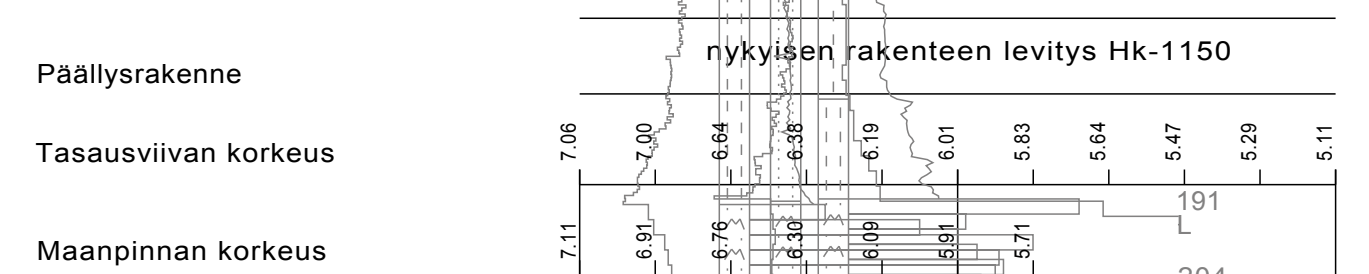

K7_Äimäkuja

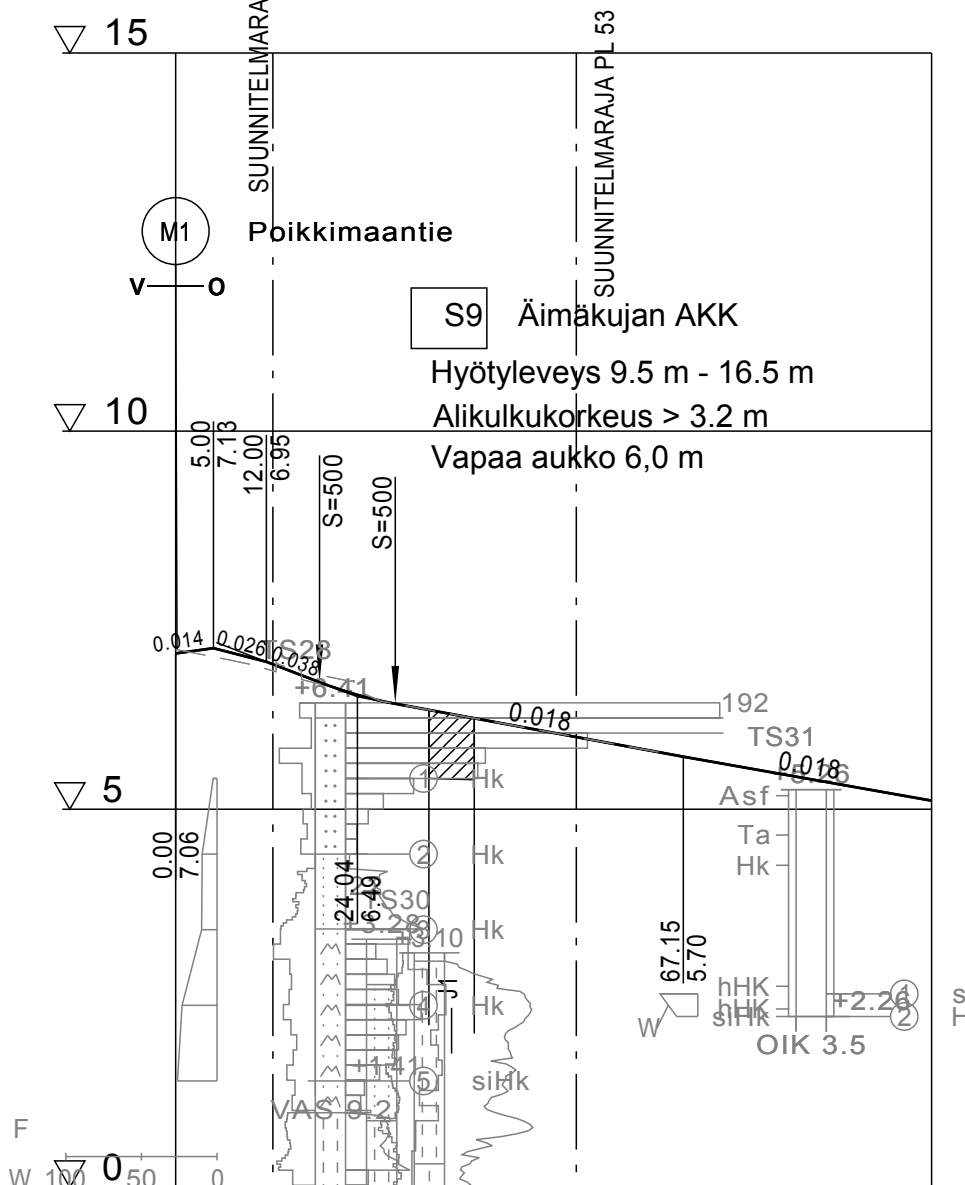

K8_Lintulammentie_ml

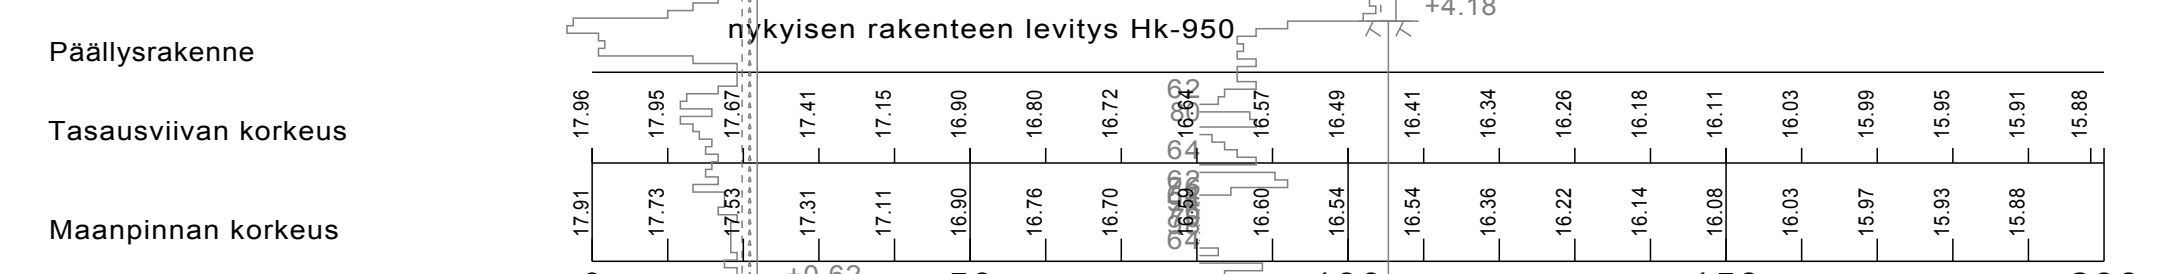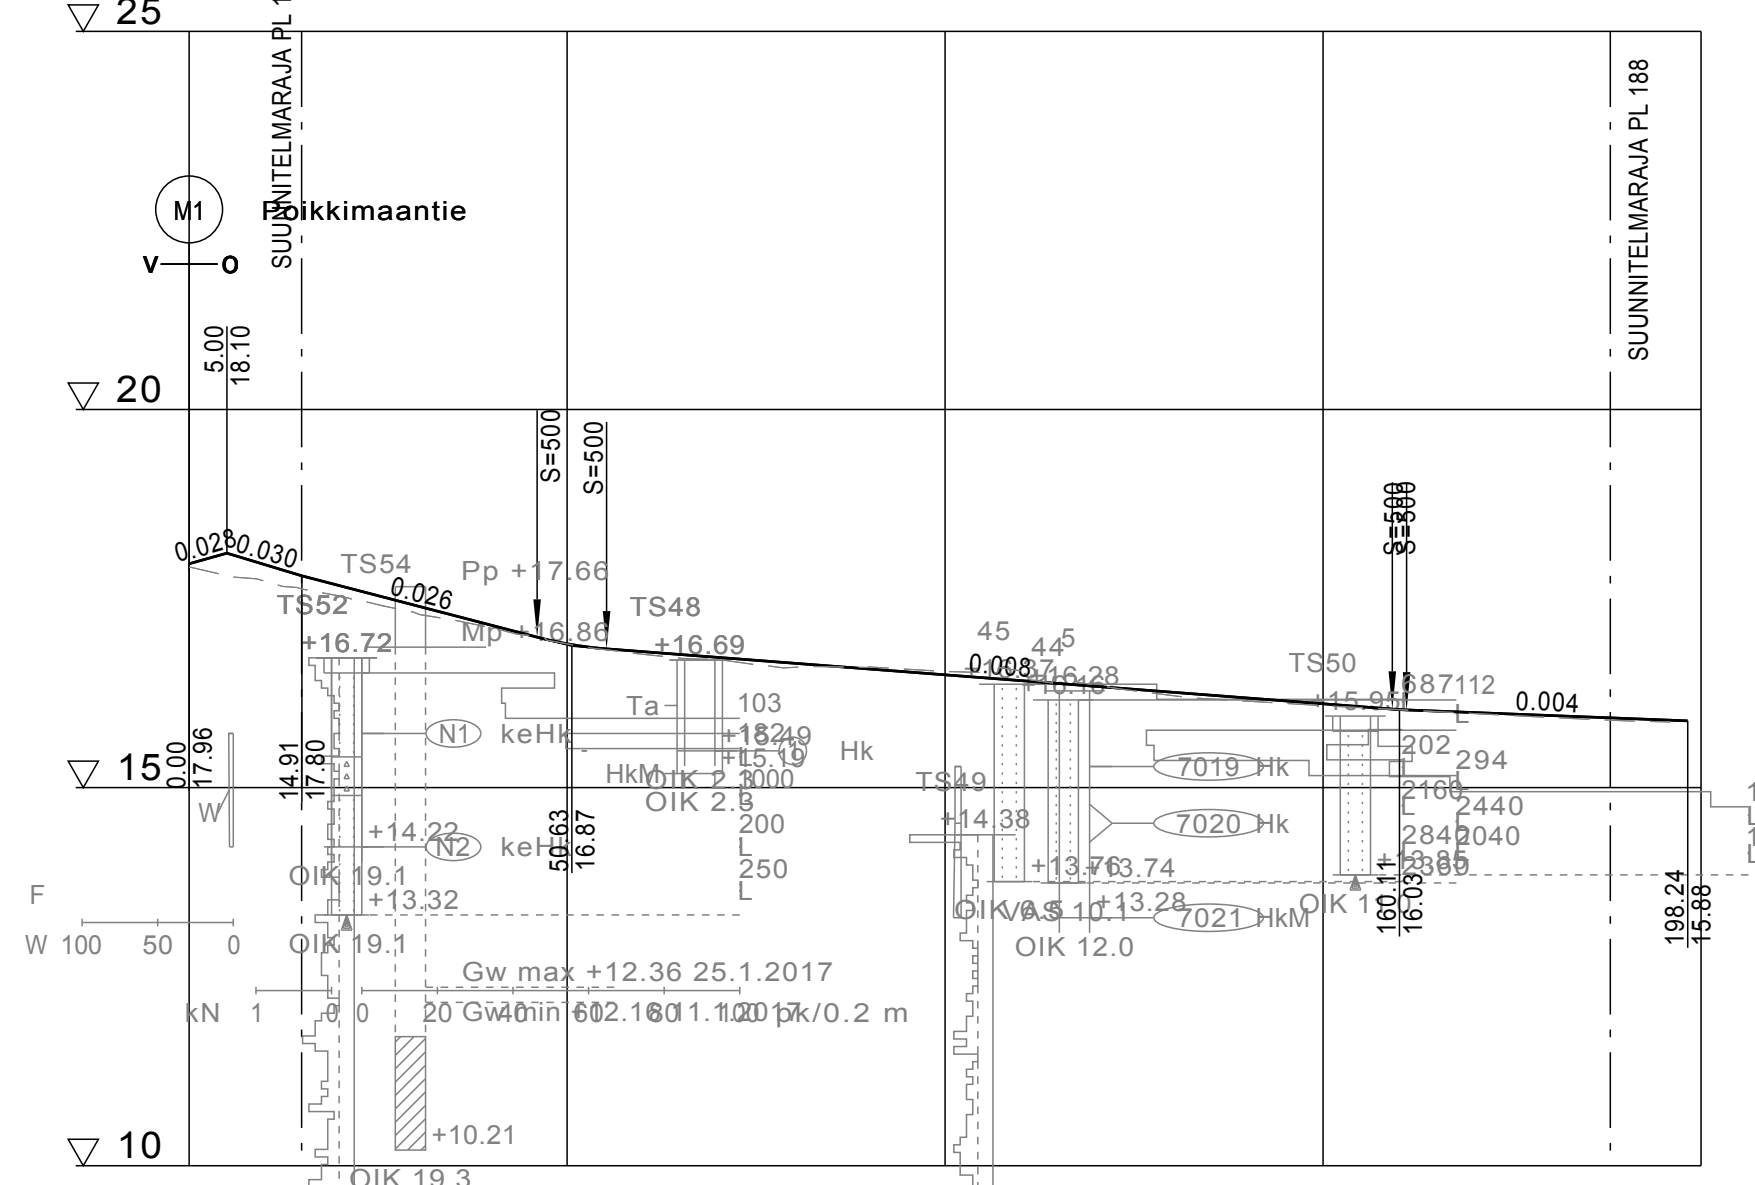

Merkki	Muutos	Pvm	Suunn.	Tark.
Koordinaattijärjestelmä: ETRS-GK26, korkeusjärjestelmä N2000				
Teema Pituusleikkaus		Kaupunginosa ÄIMÄRAUTIO 10, NOKELA 14, LINTULA 16		
Hanke MT 8155 POIKKIMAANTIEN PARANTAMINEN VÄLILLÄ OULUN SATAMA - VT 22		HYVÄKSYNYT KAUP. INS.		
Kohde K6 Äimärautontie, K7 Äimäkuja, K8 Lintulammentie		YHDYSKUNTA LTK		
Asiasisältö Pituusleikkaus		Mittakaava 1:1000/1:100		
Ramboll Kiviharjuntie 11 90220 Oulu puh. 020 755 611		YHDYSKUNTA- JA YMPÄRISTÖPALVELUT		
Suunnittelija	Hannu Jokela	Hyväksyjä	Erkki Malo	
Piir.nro	6.2T-14	Pvm	25.8.2017	Piir.nro Pit3