


K9_Snellmanintie_ml

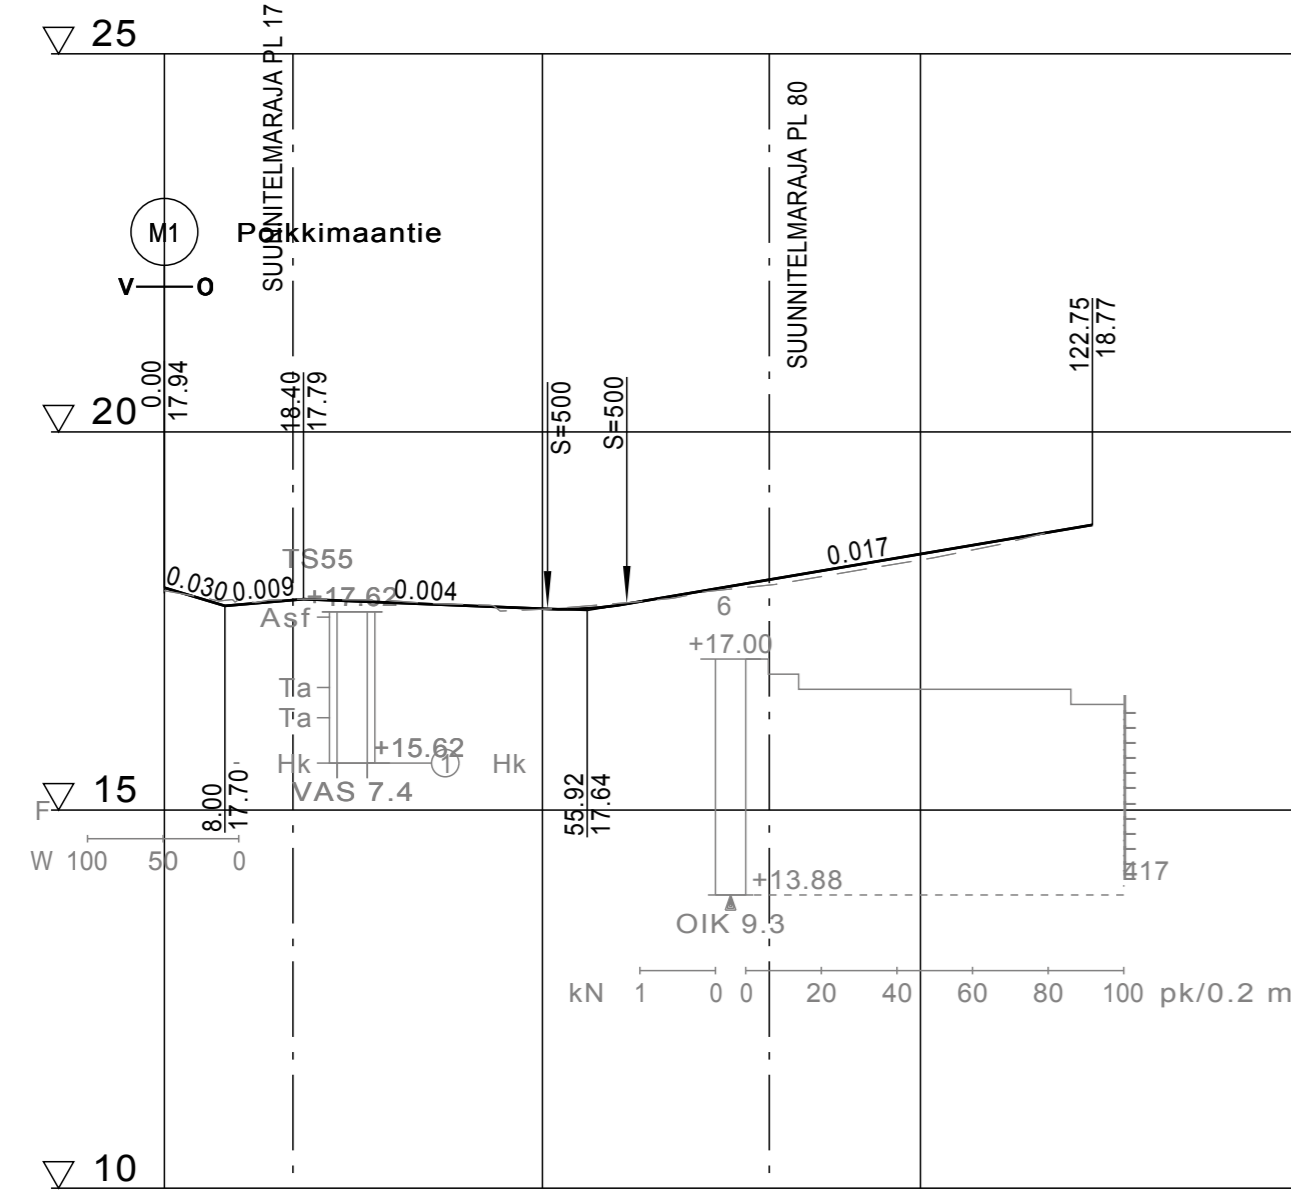


Päällysrakenne


nykyisen rakenteen levitys Hk-600

Tasausviivan korkeus

Maanpinnan korkeus

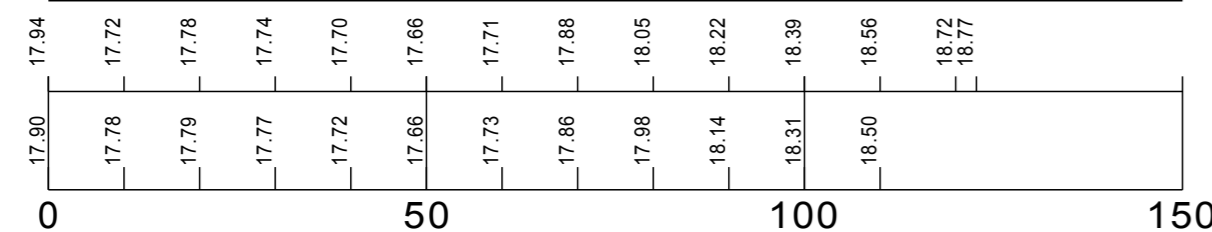

K10_Lyijytie_ml

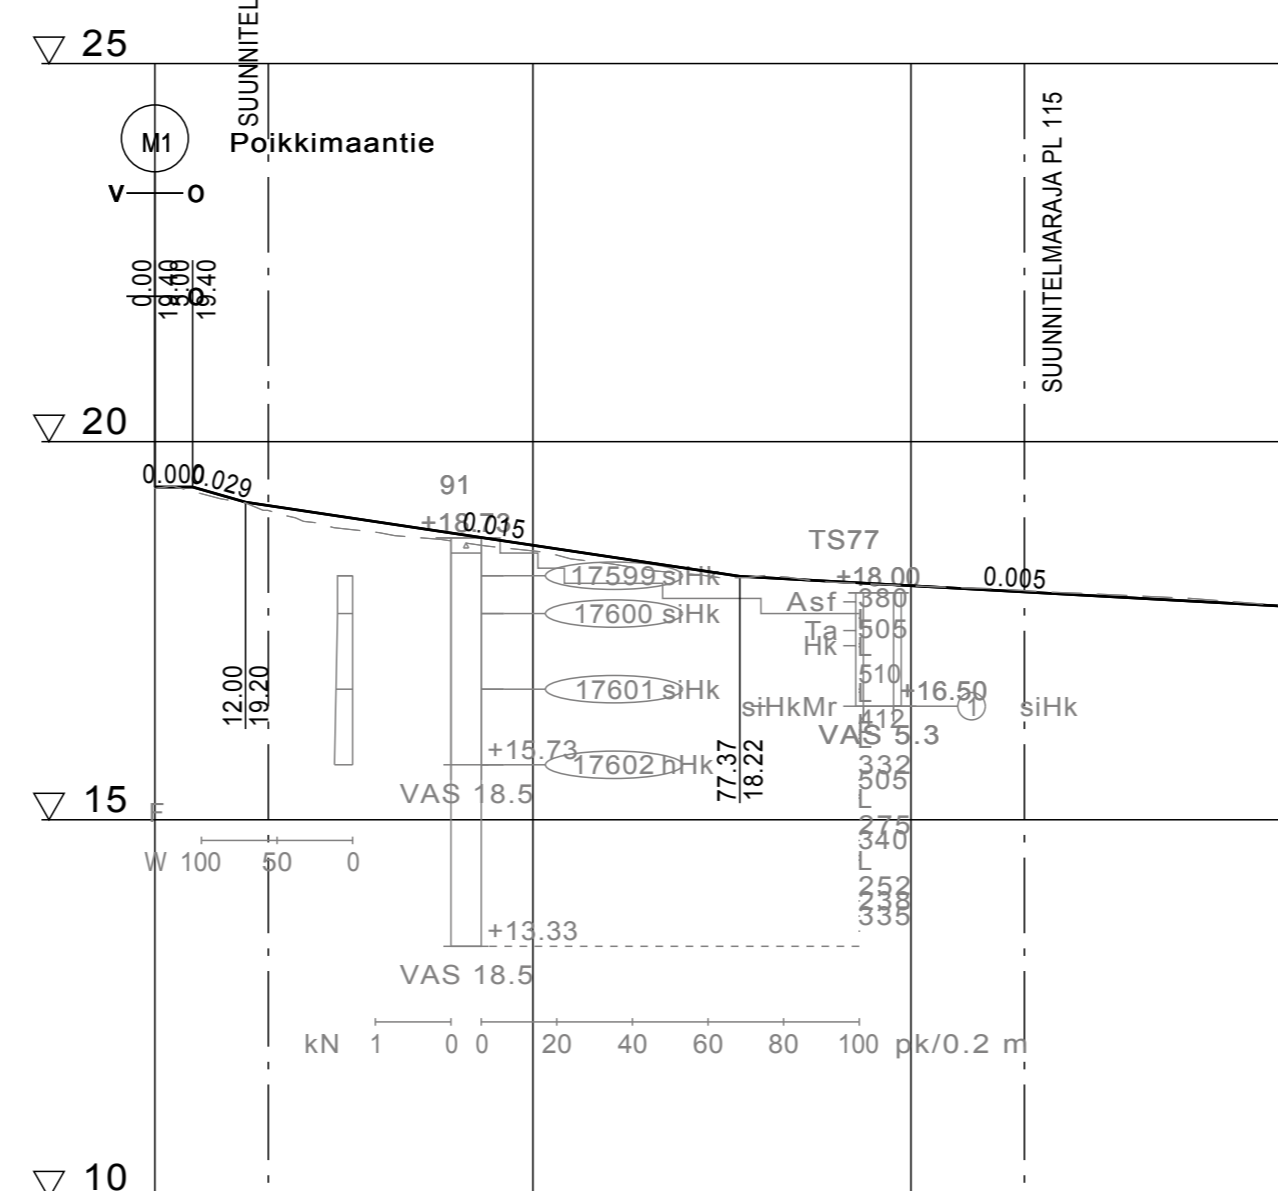

Vh-kaivannot: tuenta/luiskakaltevuus

Päällysrakenne


Tasausviivan korkeus

Maanpinnan korkeus

nykyisen rakenteen levitys Hk-1550



K11_Kiilakiventie_ml

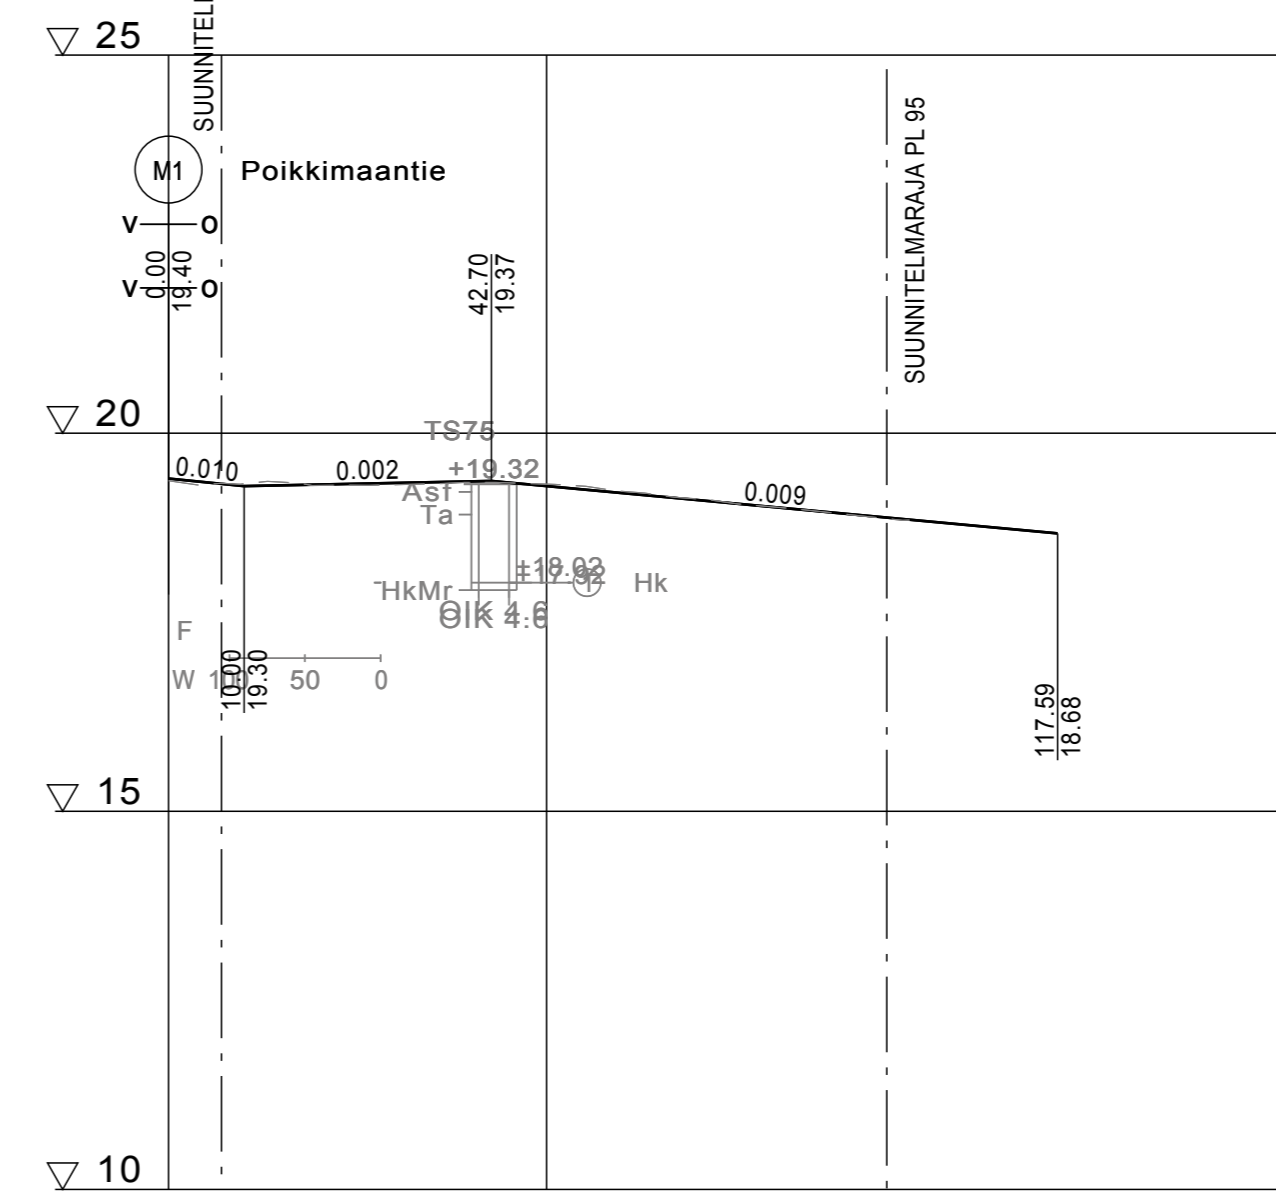


Päällysrakenne

Tasausviivan korkeus

Maanpinnan korkeus

nykyisen rakenteen levitys Hk-1300

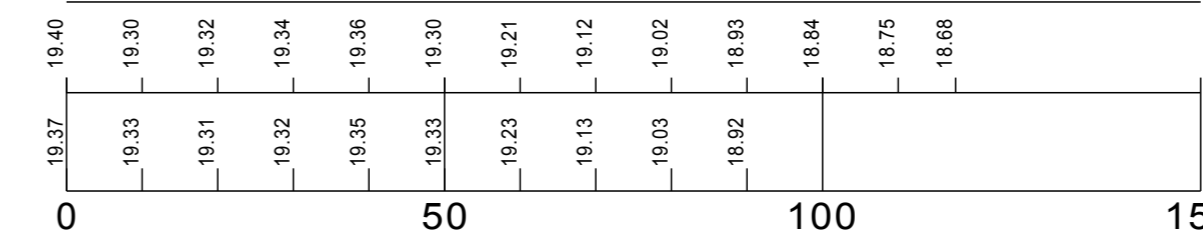

Merkki	Muutos	Pvm	Suunn.	Tark.
Koordinaattijärjestelmä: ETRS-GK26, korkeusjärjestelmä N2000				
Teema Pituusleikkaus		Kaupunginosa MÄNTYLÄ 17, KAUKOVAINIO 20, HIIRONEN 21		
Hanke MT 8155 POIKKIMAANTIEN PARANTAMINEN VÄLILLÄ OULUN SATAMA - VT 22				HYVÄKSYNYT KAUP. INS.
Kohde K9 Snellmanintie, K10 Lyijytie, K11 Kiilakiventie				YHDYSKUNTA LTK
Asiasiasäitä Pituusleikkaus				Mittakaava 1:1000/1:100
Suunnittelija Hannu Jokela		Ramboll Kiviharjuntie 11 90220 Oulu puh. 020 755 611		
Hyväksyjä Seppo Parantala		OULU YHDYSKUNTA- JA YMPÄRISTÖPALVELUT		
Piir.nro 6.2T-15		Hyväksyjä Erkki Malo		Piir.nro Pit4
		Pvm 25.8.2017		