

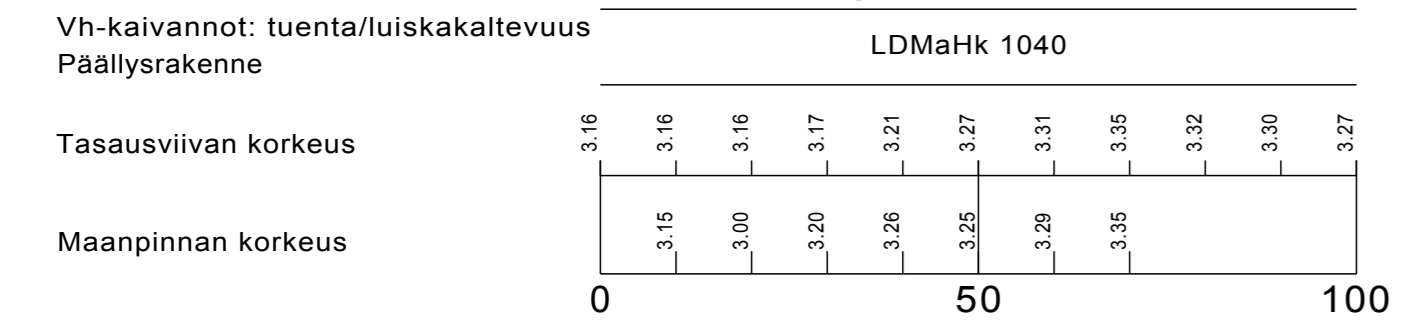
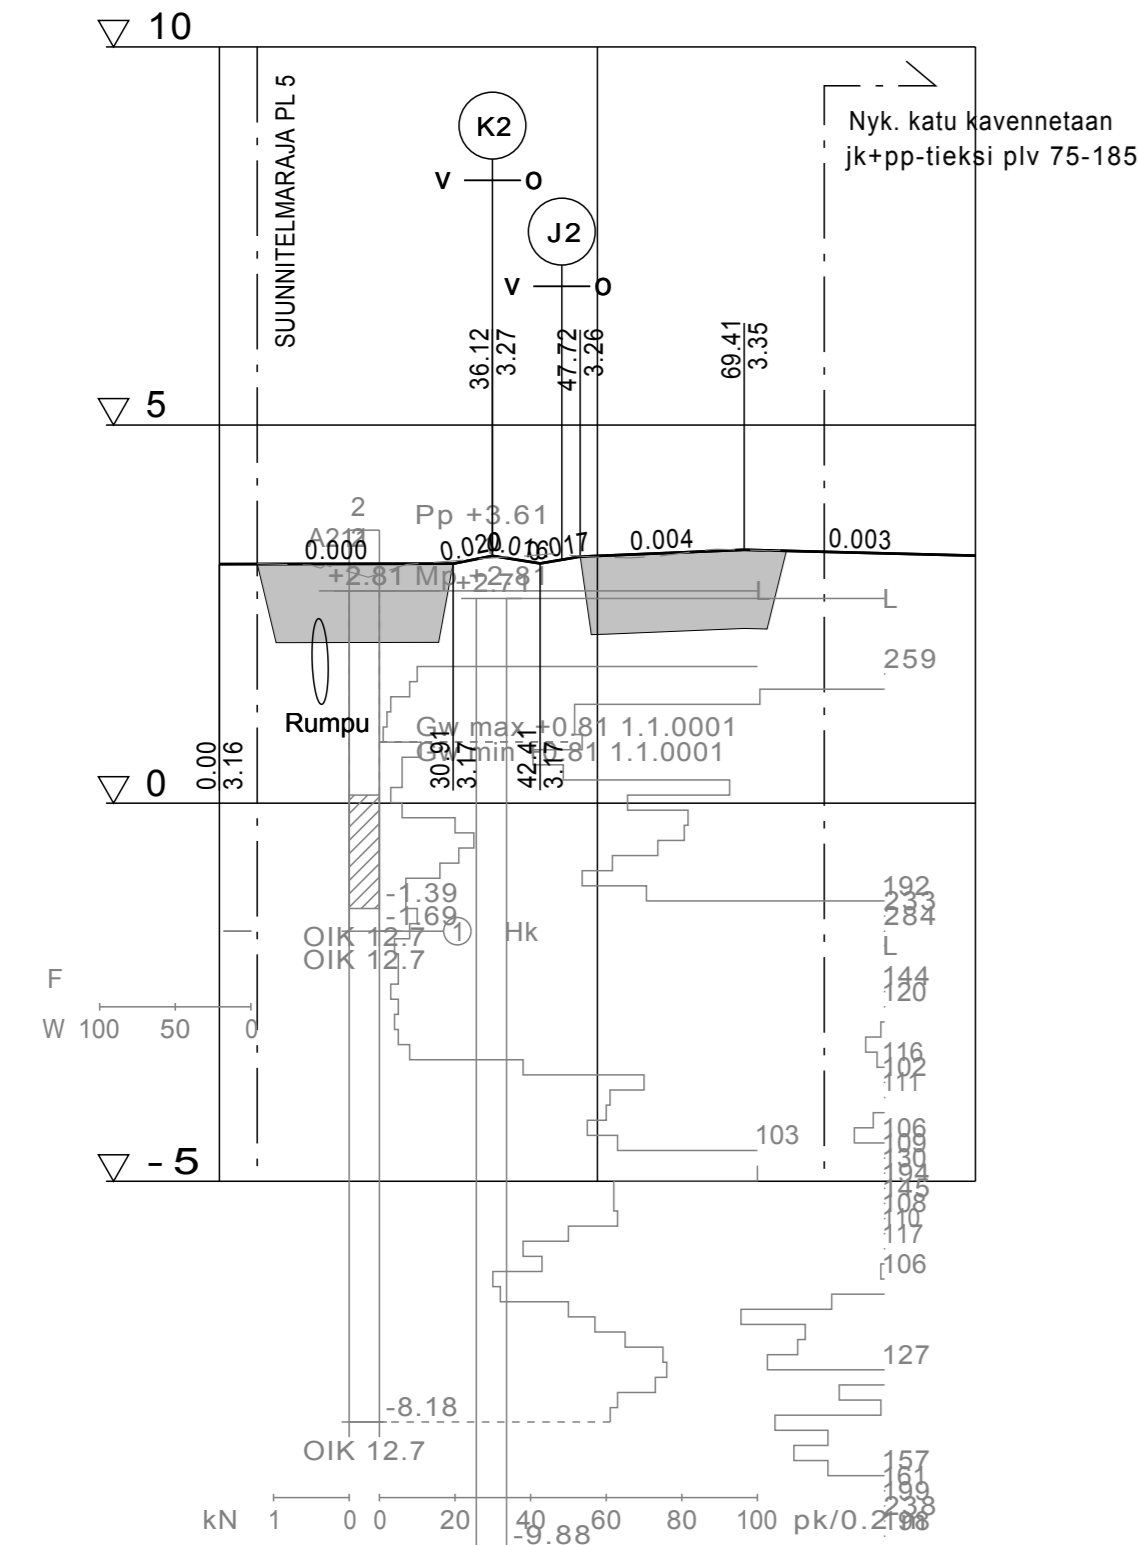




K2JA

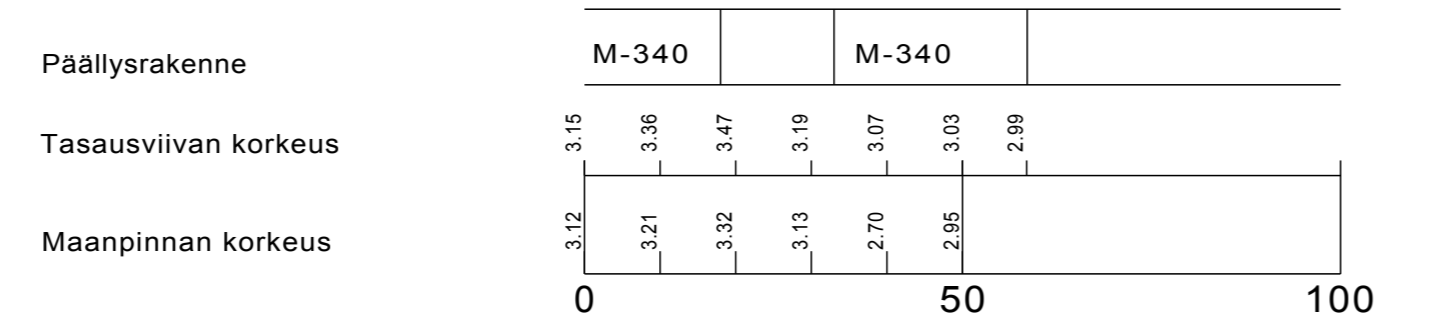



K4J_ml

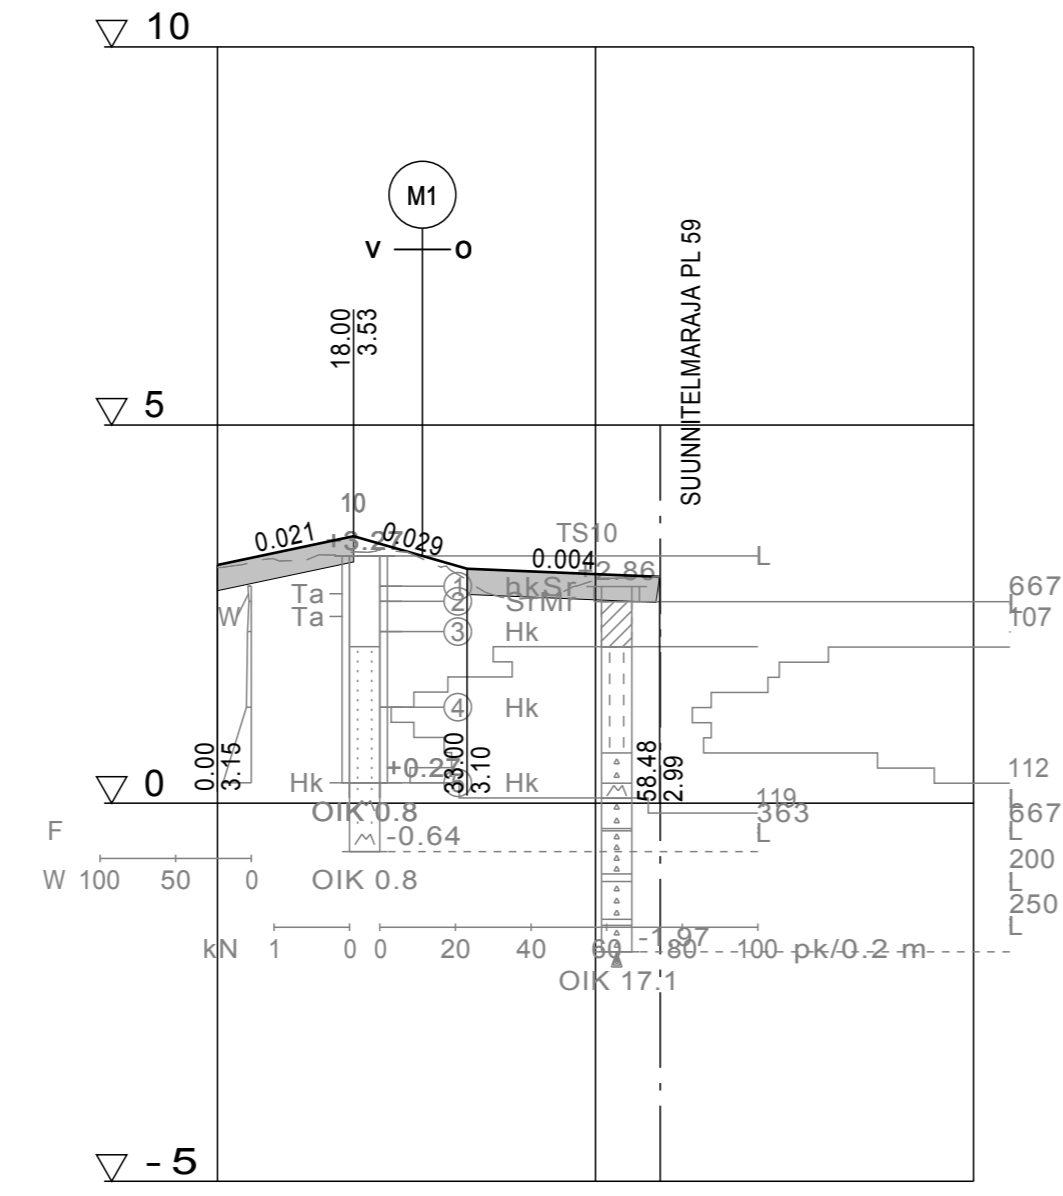

K6JA

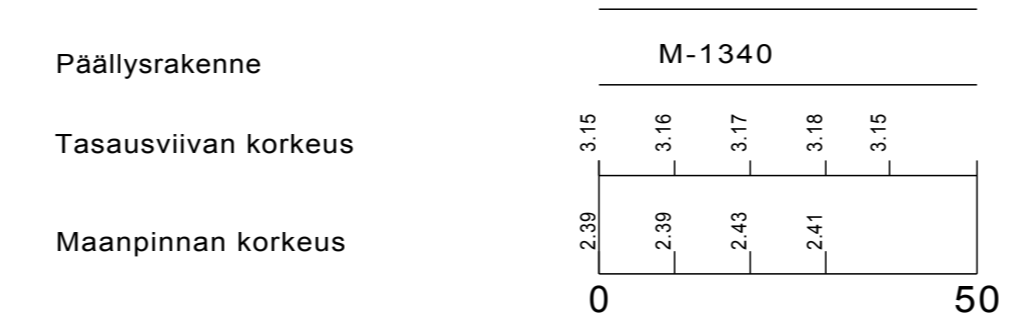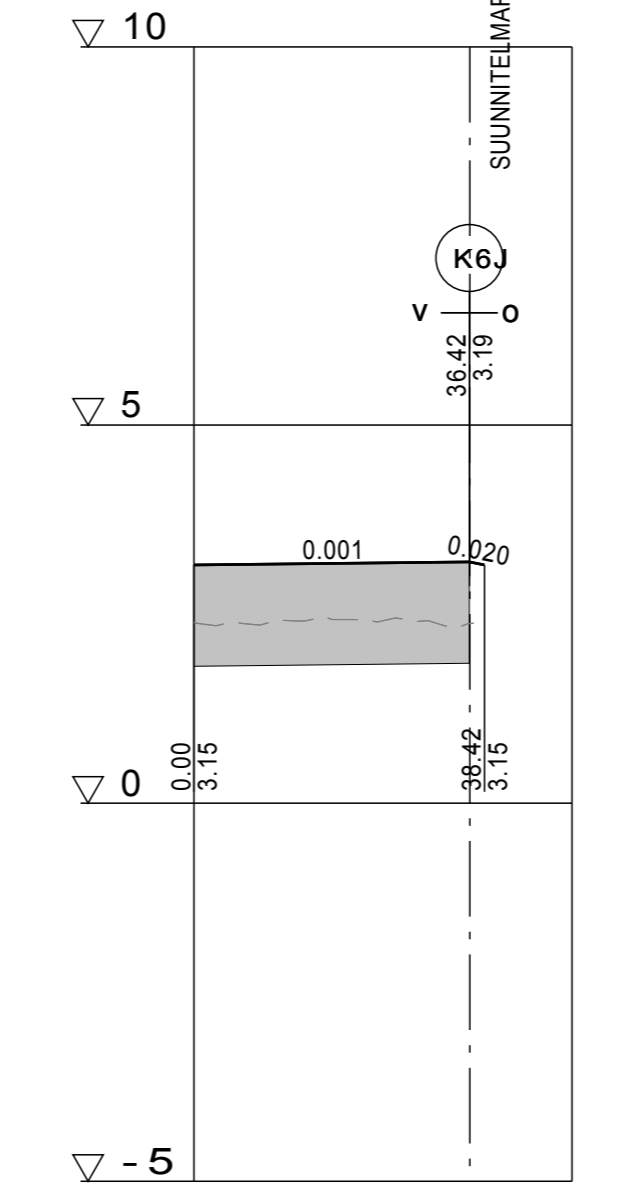

K7J

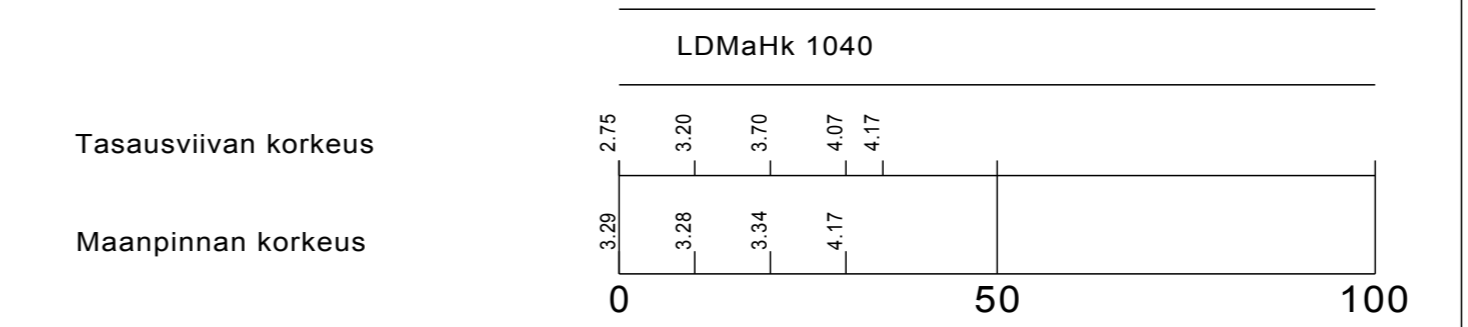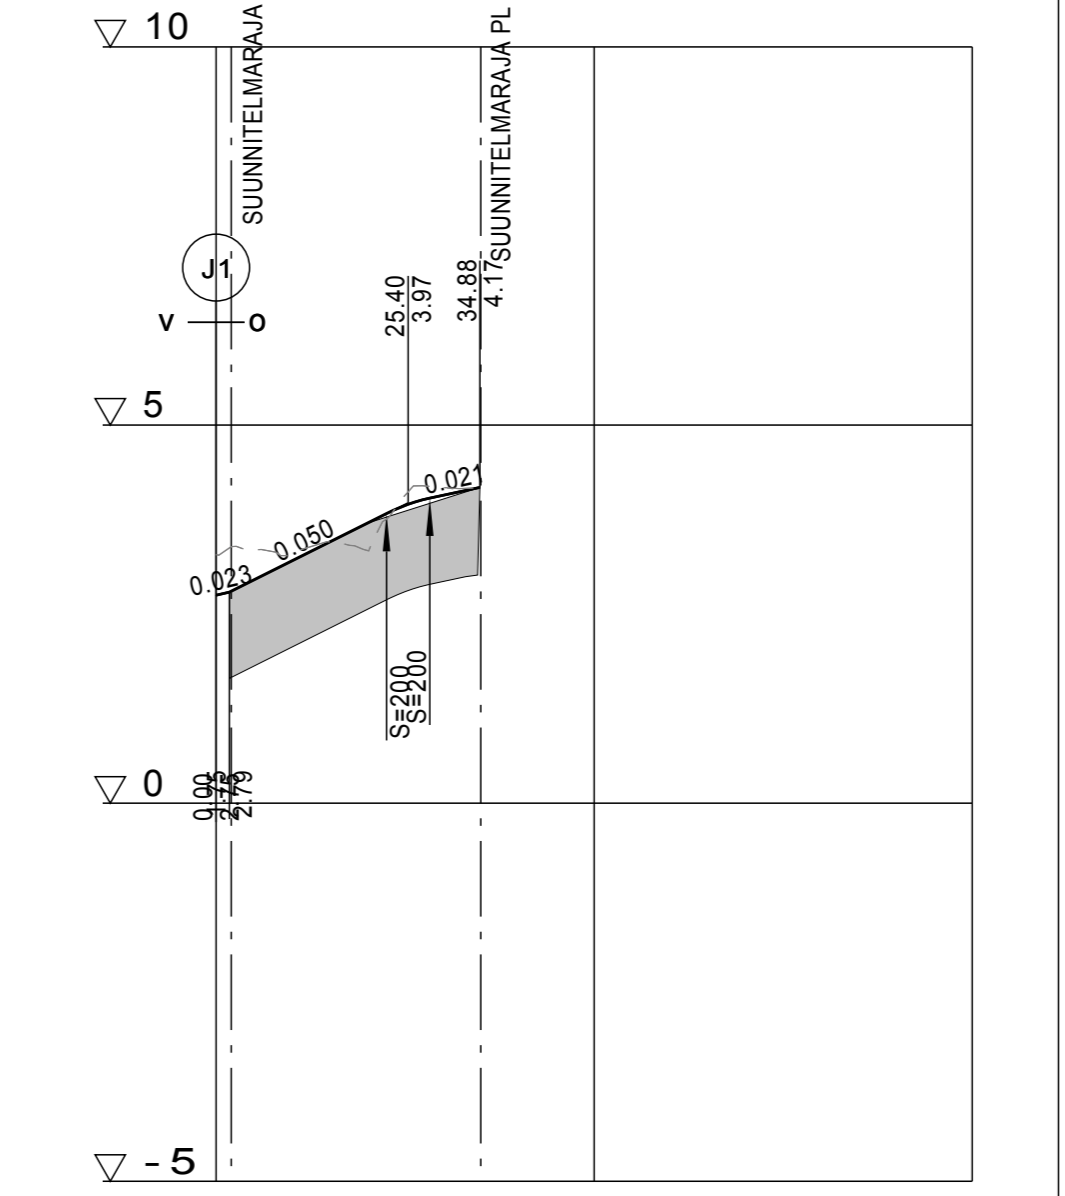

Merkki	Muutos	Pvm	Suunn.	Tark.
Koordinaattijärjestelmä: ETRS-GK26, korkeusjärjestelmä N2000				
Teema Pituusleikkaus		Kaupunginosa AIMARAUTIO 10		
Hanke MT 8155 POIKKIMAANTIEN PARANTAMINEN VÄLILLÄ OULUN SATAMA - VT 22				HYVÄKSYNYT KAUP. INS.
Kohde K2JA, K4J, K6JA, K7J				YHDYSKUNTA LTK
Asiasisältö Pituusleikkaus				Mittakaava 1:1000/1:100
Ramboll Kiviharjunte 11 90220 Oulu puh. 020 755 611				YHDYSKUNTA- JA YMPÄRISTÖPALVELUT
Suunnittelija	Hannu Jokela	Hyväksyjä	Erkki Malo	
Hyväksyjä	Seppo Parantala	Pvm	25.8.2017	Piir.nro Pit5
Piir.nro	6.2T-16			