




K23J

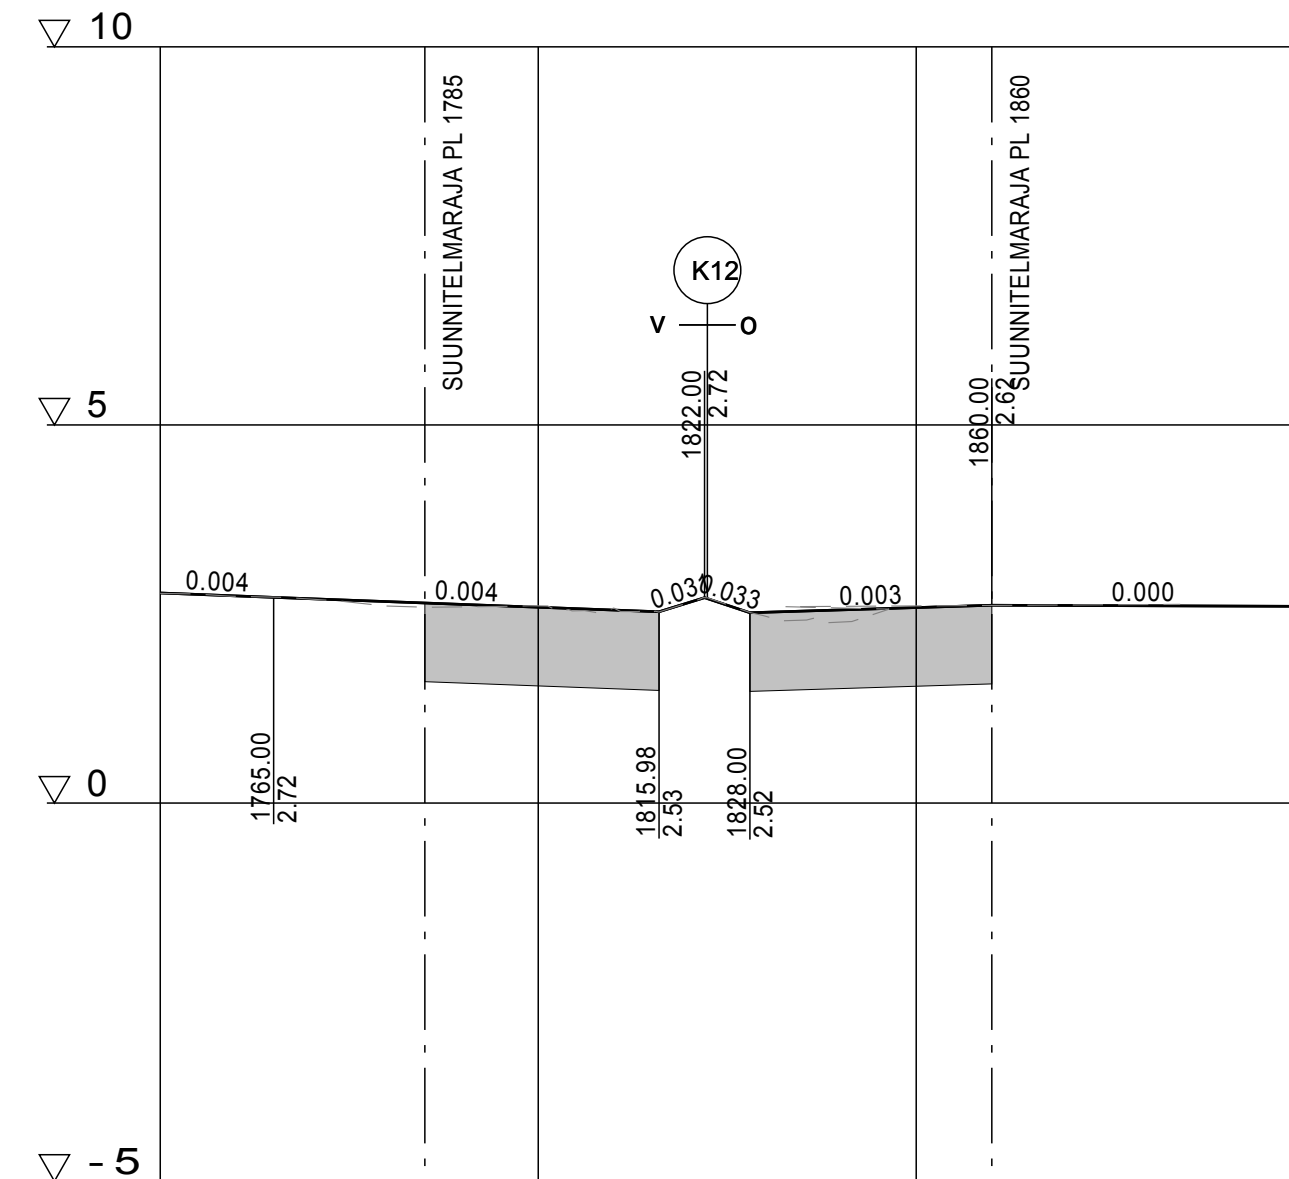

K13J

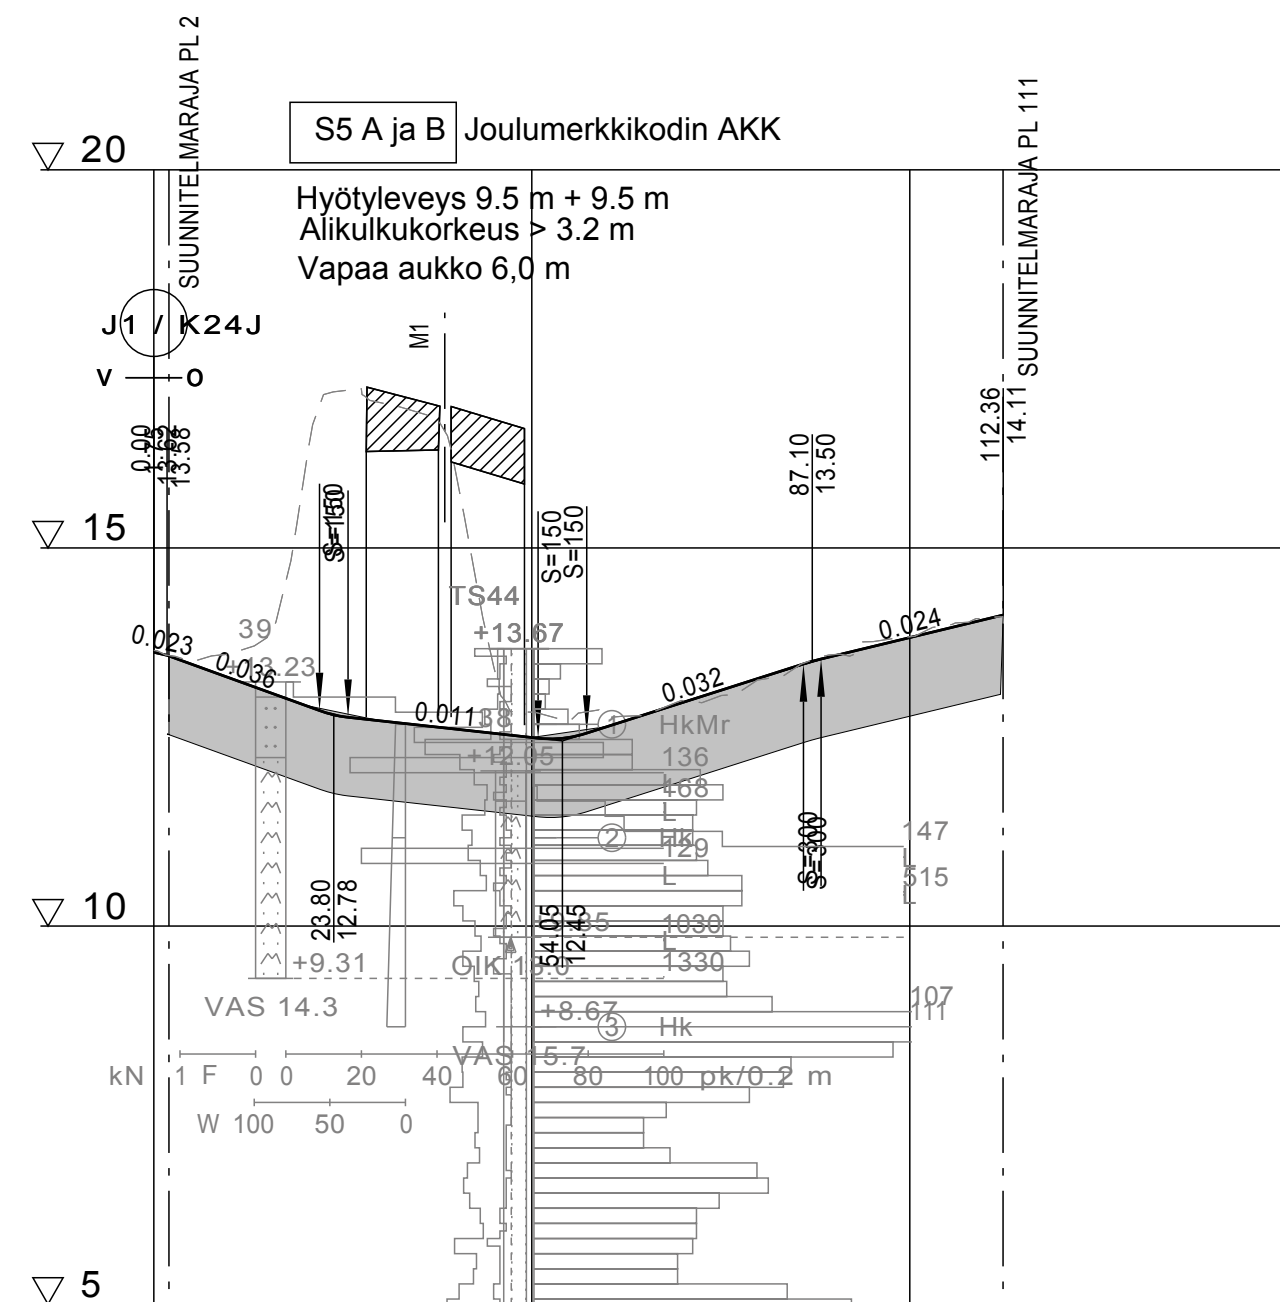


K14J

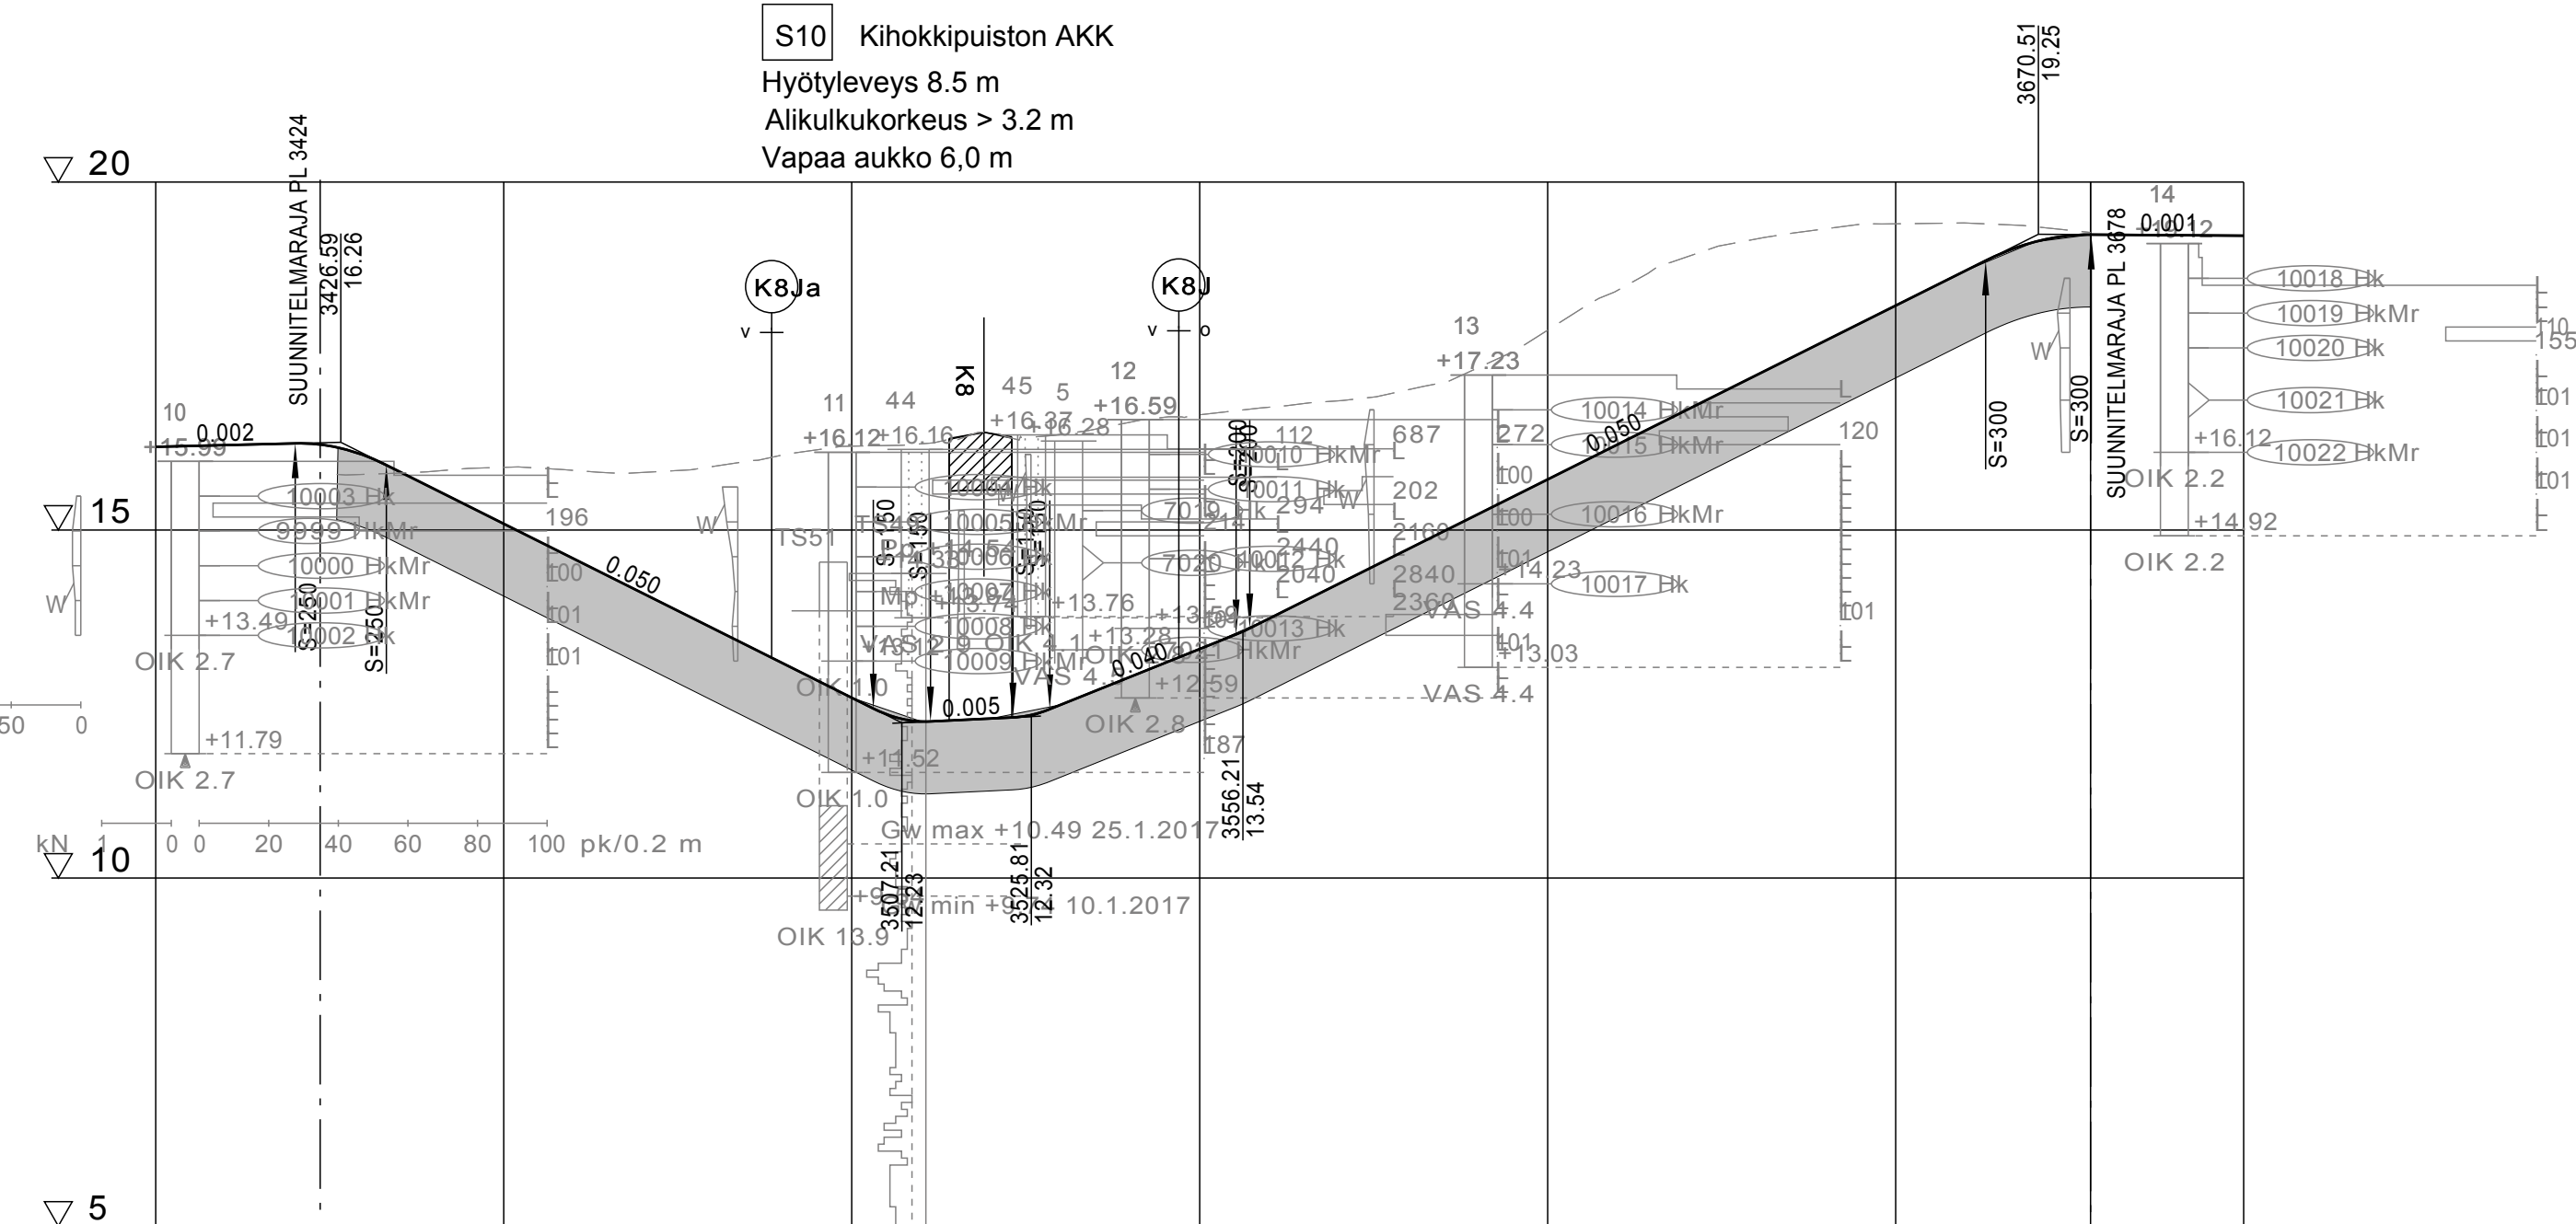

Päälys rakenne

LDMaHk 1040

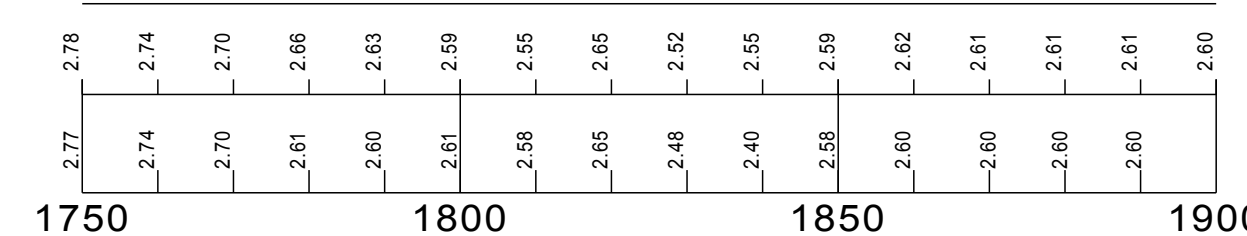


Vh-kaivannot: tuenta/luiskakaltevuus

Päälys rakenne

Tasausviivan korkeus


Maanpinnan korkeus

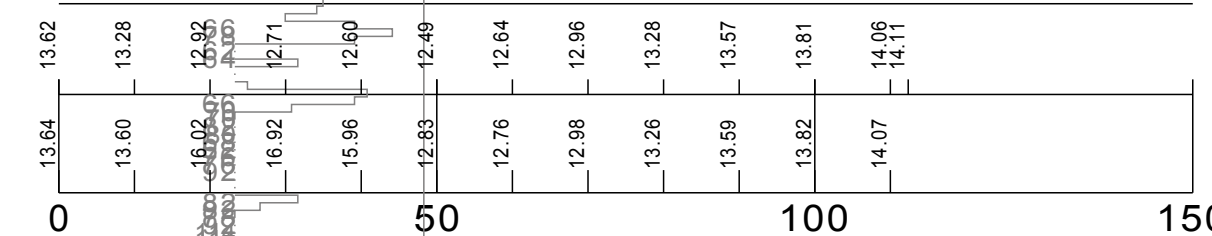

Päälys rakenne

Tasausviivan korkeus

Maanpinnan korkeus

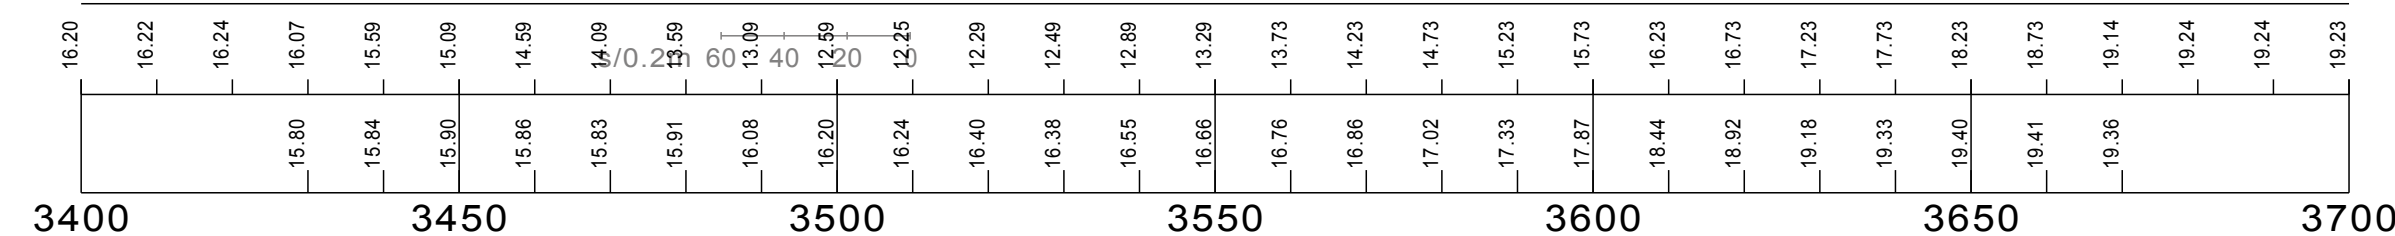

Merkki	Muutos	Pvm	Suunn.	Tark.
Koordinaattijärjestelmä: ETRS-GK26, korkeusjärjestelmä N2000				
Teema Pituusleikkaus		Kaupunginosa ÄIMÄRAUTIO 10, NOKELA 14, LINTULA 16 MÄNTYLÄ 17		
Hanke MT 8155 POIKKIMAANTIEN PARANTAMINEN VÄLILLÄ OULUN SATAMA - VT 22				HYVÄKSYNTY KAUP. INS.
Kohde K23J, K13J, K14J				YHDYSKUNTA LTK
Asiasisältö Pituusleikkaus				Mittakaava 1:1000/1:100
Suunnittelija Hannu Jokela		YHDYSKUNTA- JA YMPÄRISTÖPALVELUT		
Hyväksyjä Seppo Parantala		Hyväksyjä Erkki Malo		
Piir.nro 6.2T-18		Pvm 25.8.2017 Piir.nro Pit7		