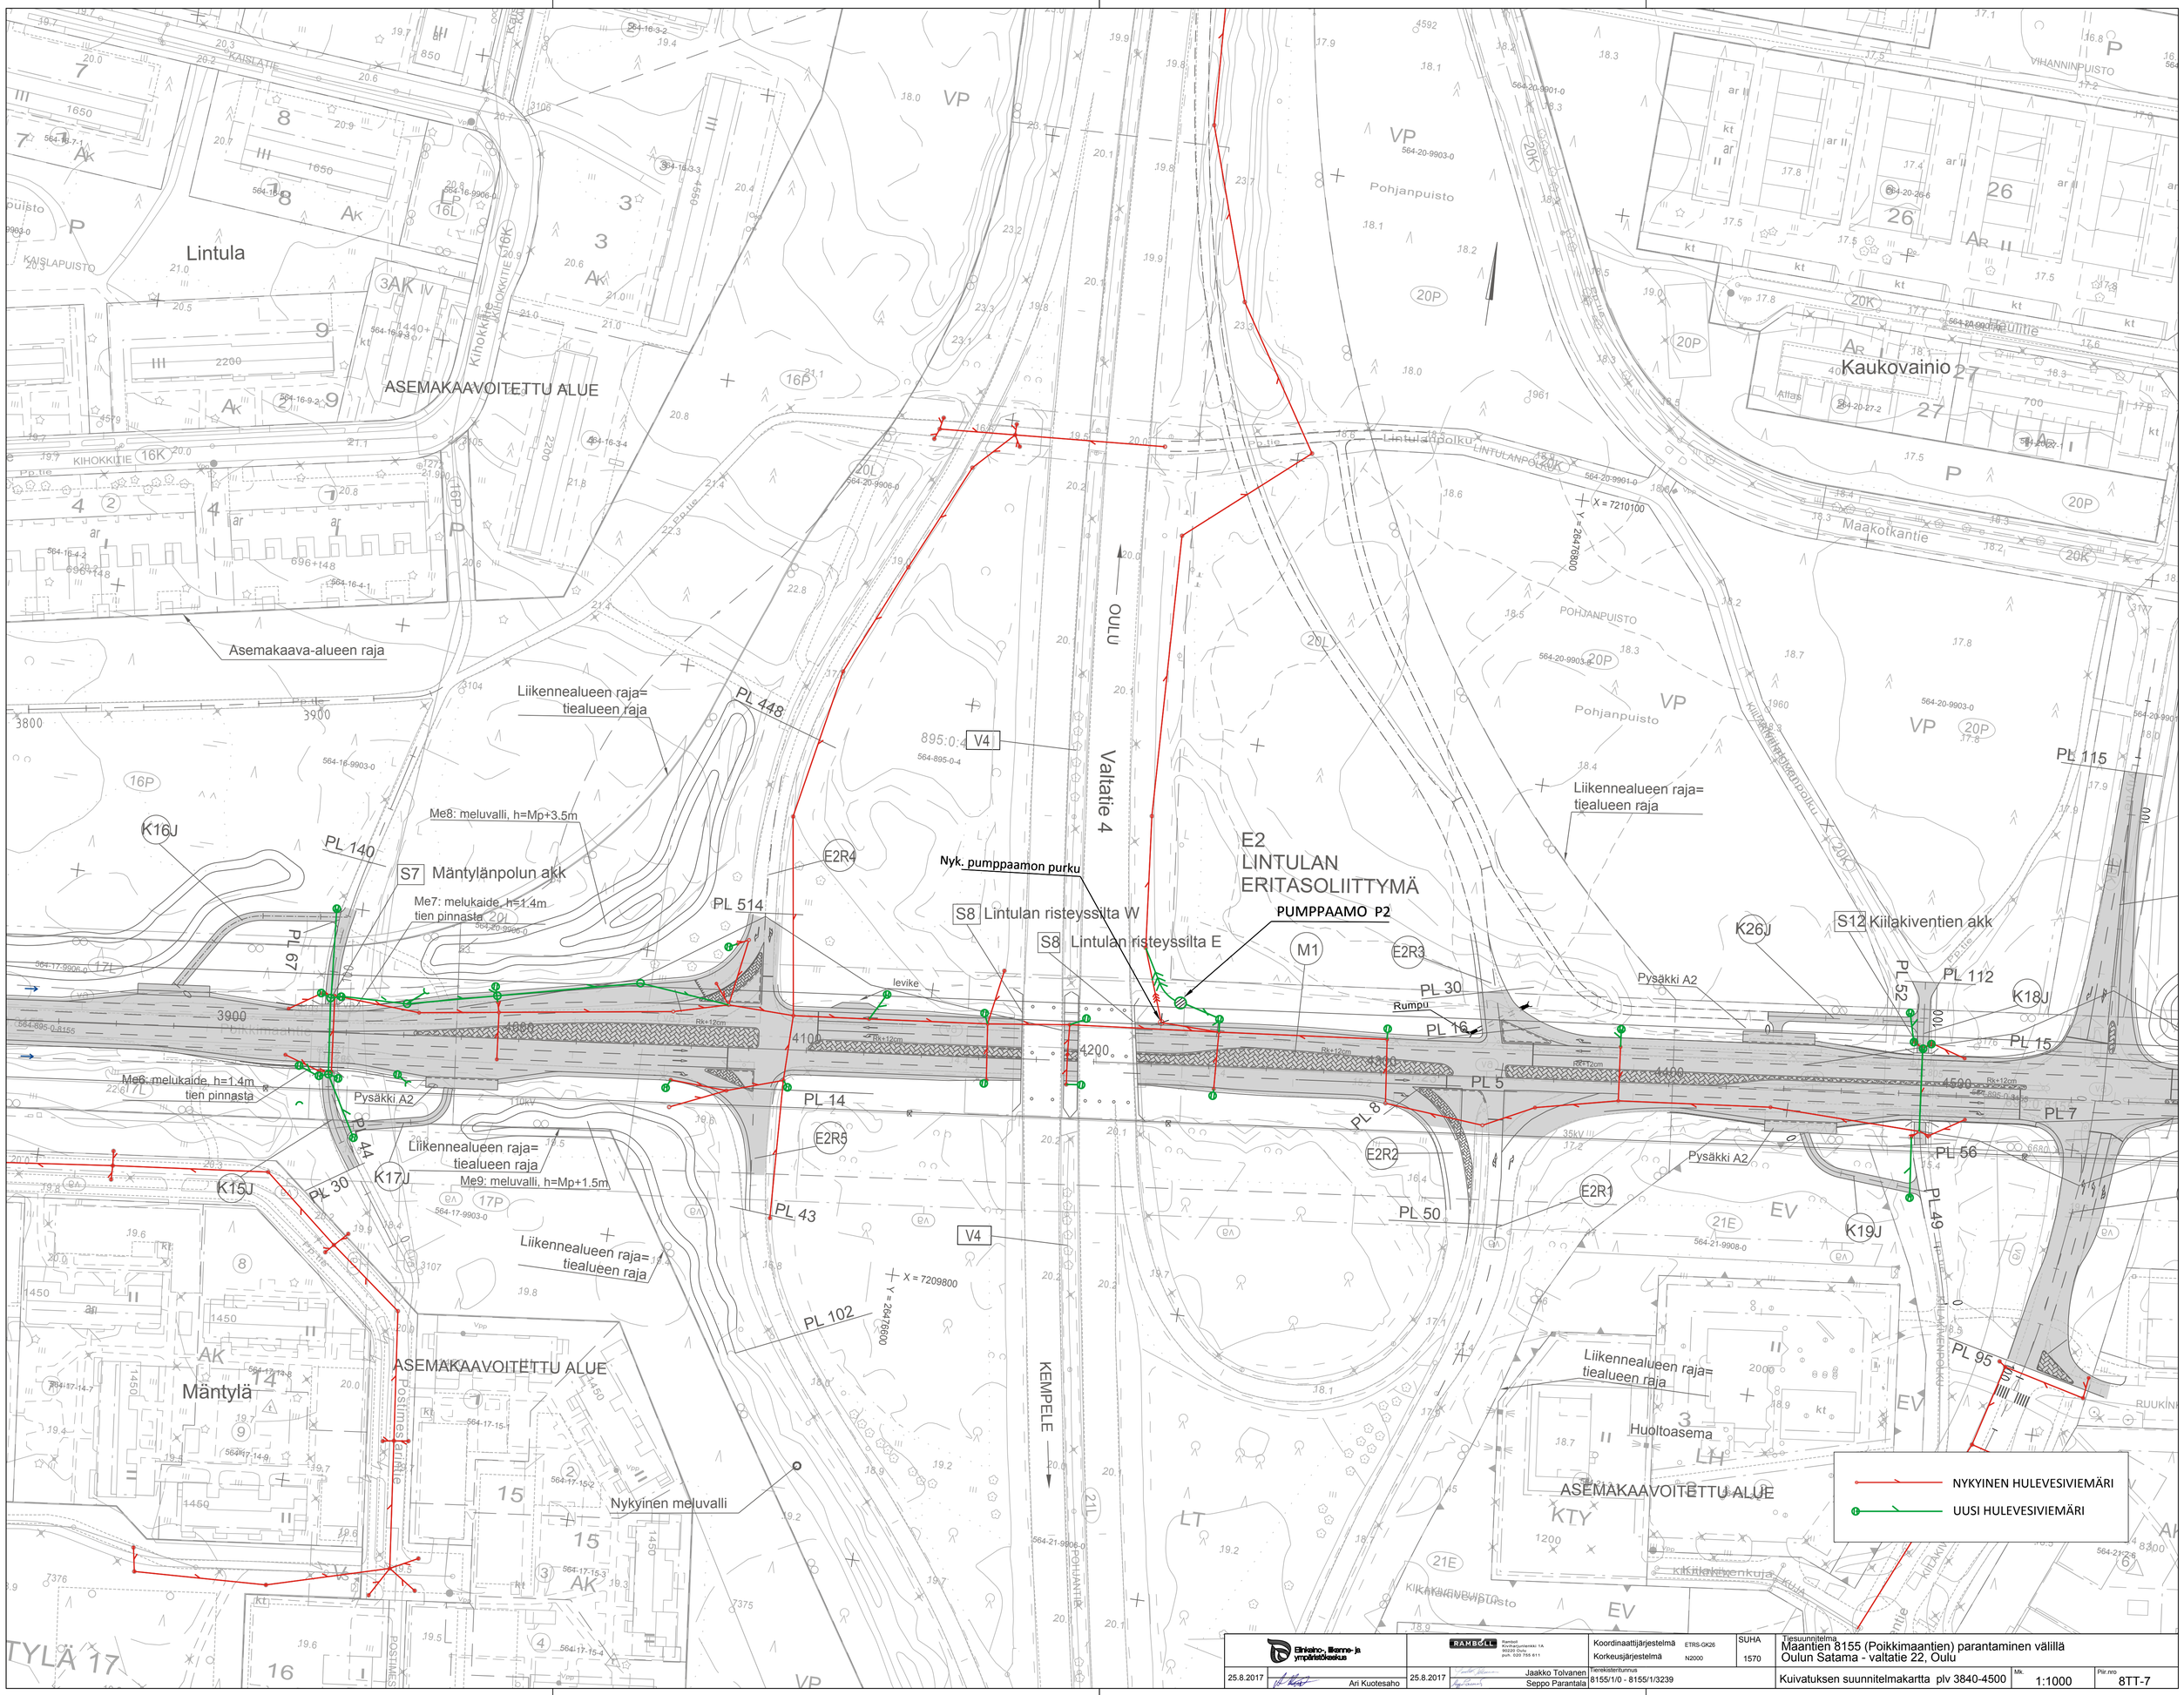

Elinkeino-, liikenne- ja ympäristökeskus	RAMBOLL Ramboll Kivihaljunlaenkki 1A 90220 Oulu puh. 020 755 611	Koordinaattijärjestelmä ETRS-GK26 Korkeusjärjestelmä N2000	SUHA 1570	Tiesuunnitelma Maantien 8155 (Poikkimaantien) parantaminen välillä Oulun Satama - valtatie 22, Oulu	
25.8.2017 Ari Kuotesaho	25.8.2017 Jaakko Tolvanen, Seppo Parantala	Tierekisteritunnus 8155/1/0 - 8155/1/3239		Kuivatuksen suunnitelmakartta plv 3840-4500	Mk. 1:1000 Pir.nro 8TT-7