


# HAUKIPUDAS, VIRPINIEMI 1:7000

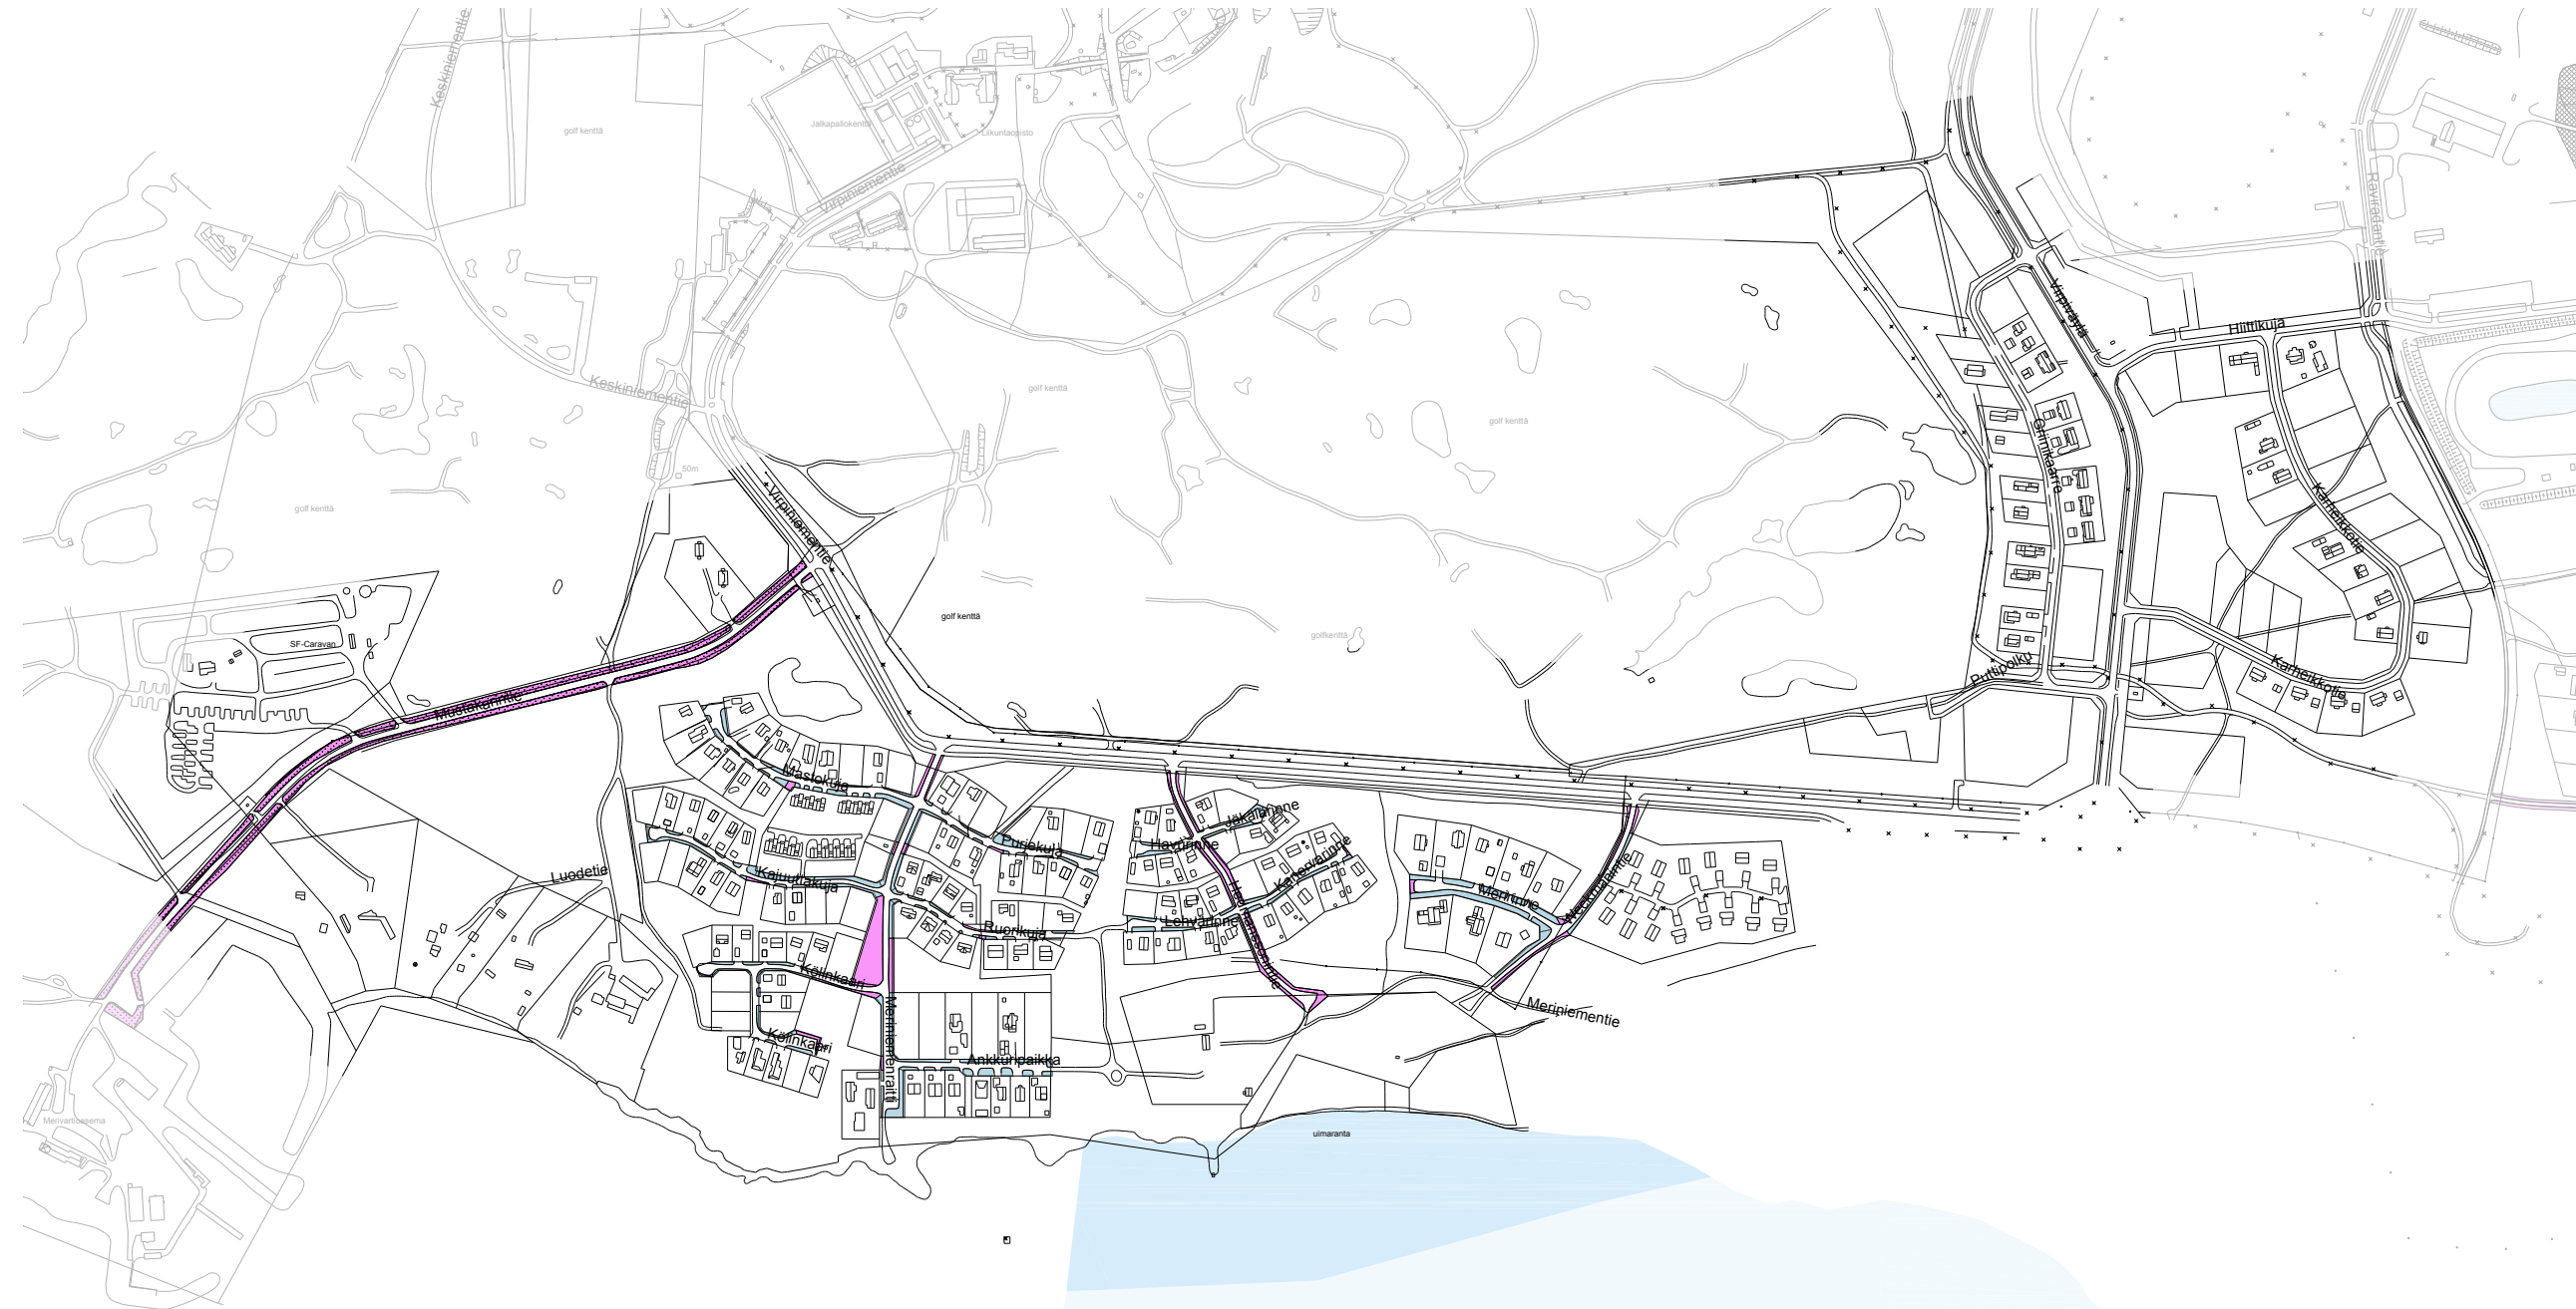

## TAKUUHOIDOSSA OLEVAT ALUEET

 Takuu aika 2014- 2016

 Takuu aika 2015- 2017

# VIHERALUEIDEN HOITOLUOKAT (luokitus 2007 mukaan)

### RAKENNETUT VIHERALUEET

 **A I - Edustusviheralue**

 **A II - Käyttöviheralue**

 **A III - Käyttö- ja suojaviheralue**

### AVOIMET VIHERALUEET

 **B III - Maisemaniitty**

 **Piennarniitty**

### TAAJAMAMETSÄT

 **C I ja C III- Taajamametsät**

### MUUT HOIDETTAVAT ALUEET

 **E - Erityisalue**

 **URAKKA-ALUEEN RAJA**

 **Kiinteistön haltijan hoitovastuulla oleva alue  
(Ei kuulu urakkaan)**

Merkki	Muutos	Pvm	Suunn.	Tark.
Koordinaattijärjestelmä				
Teema	Kaupunginosa			
Hanke				HYVÄKSYNYT KAUP. INS.
Kohde				§
<b>HAUKIPUDAS, VIRPINIEMI</b>				§
				TEKNINEN LTK
				§
Asiasisältö	<b>Viheralueiden hoitoluokitus</b>			Mittakaava <b>1:7000</b>
<b>OULU</b>   YHDYSKUNTA- JA YMPÄRISTÖPALVELUT			Piirtäjä	
			Suunnittelija	
			Hyväksyjä	
Pvm <b>17.6.2016</b>				Piir.nro