
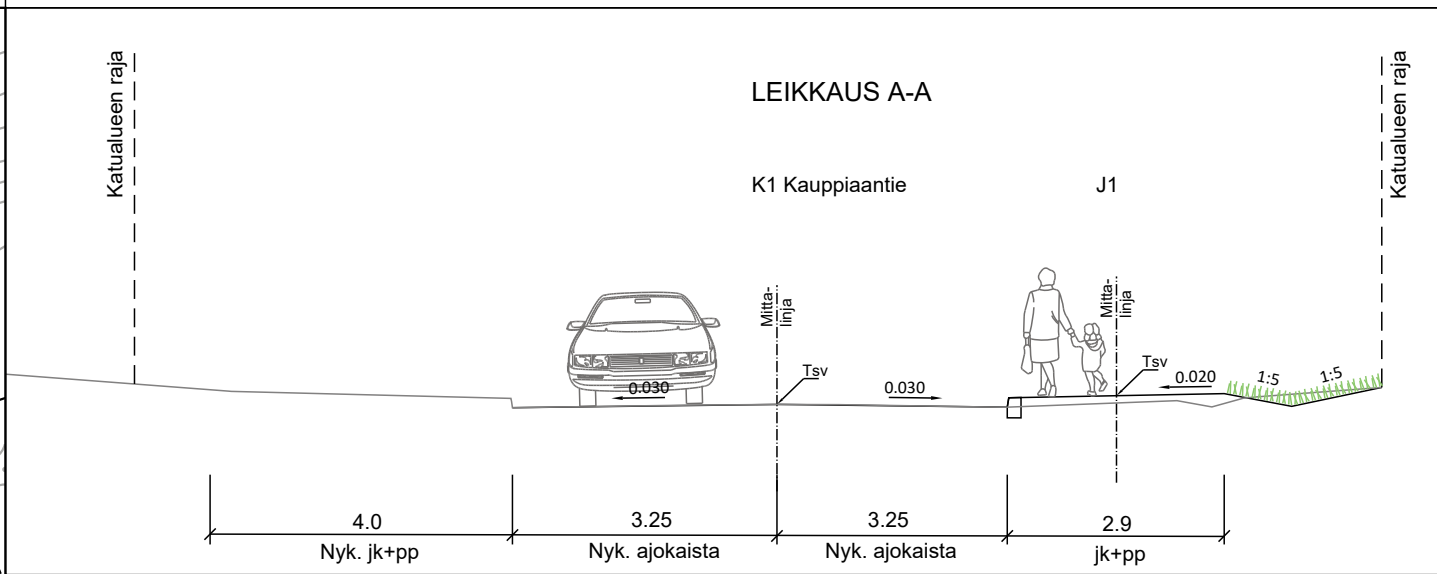


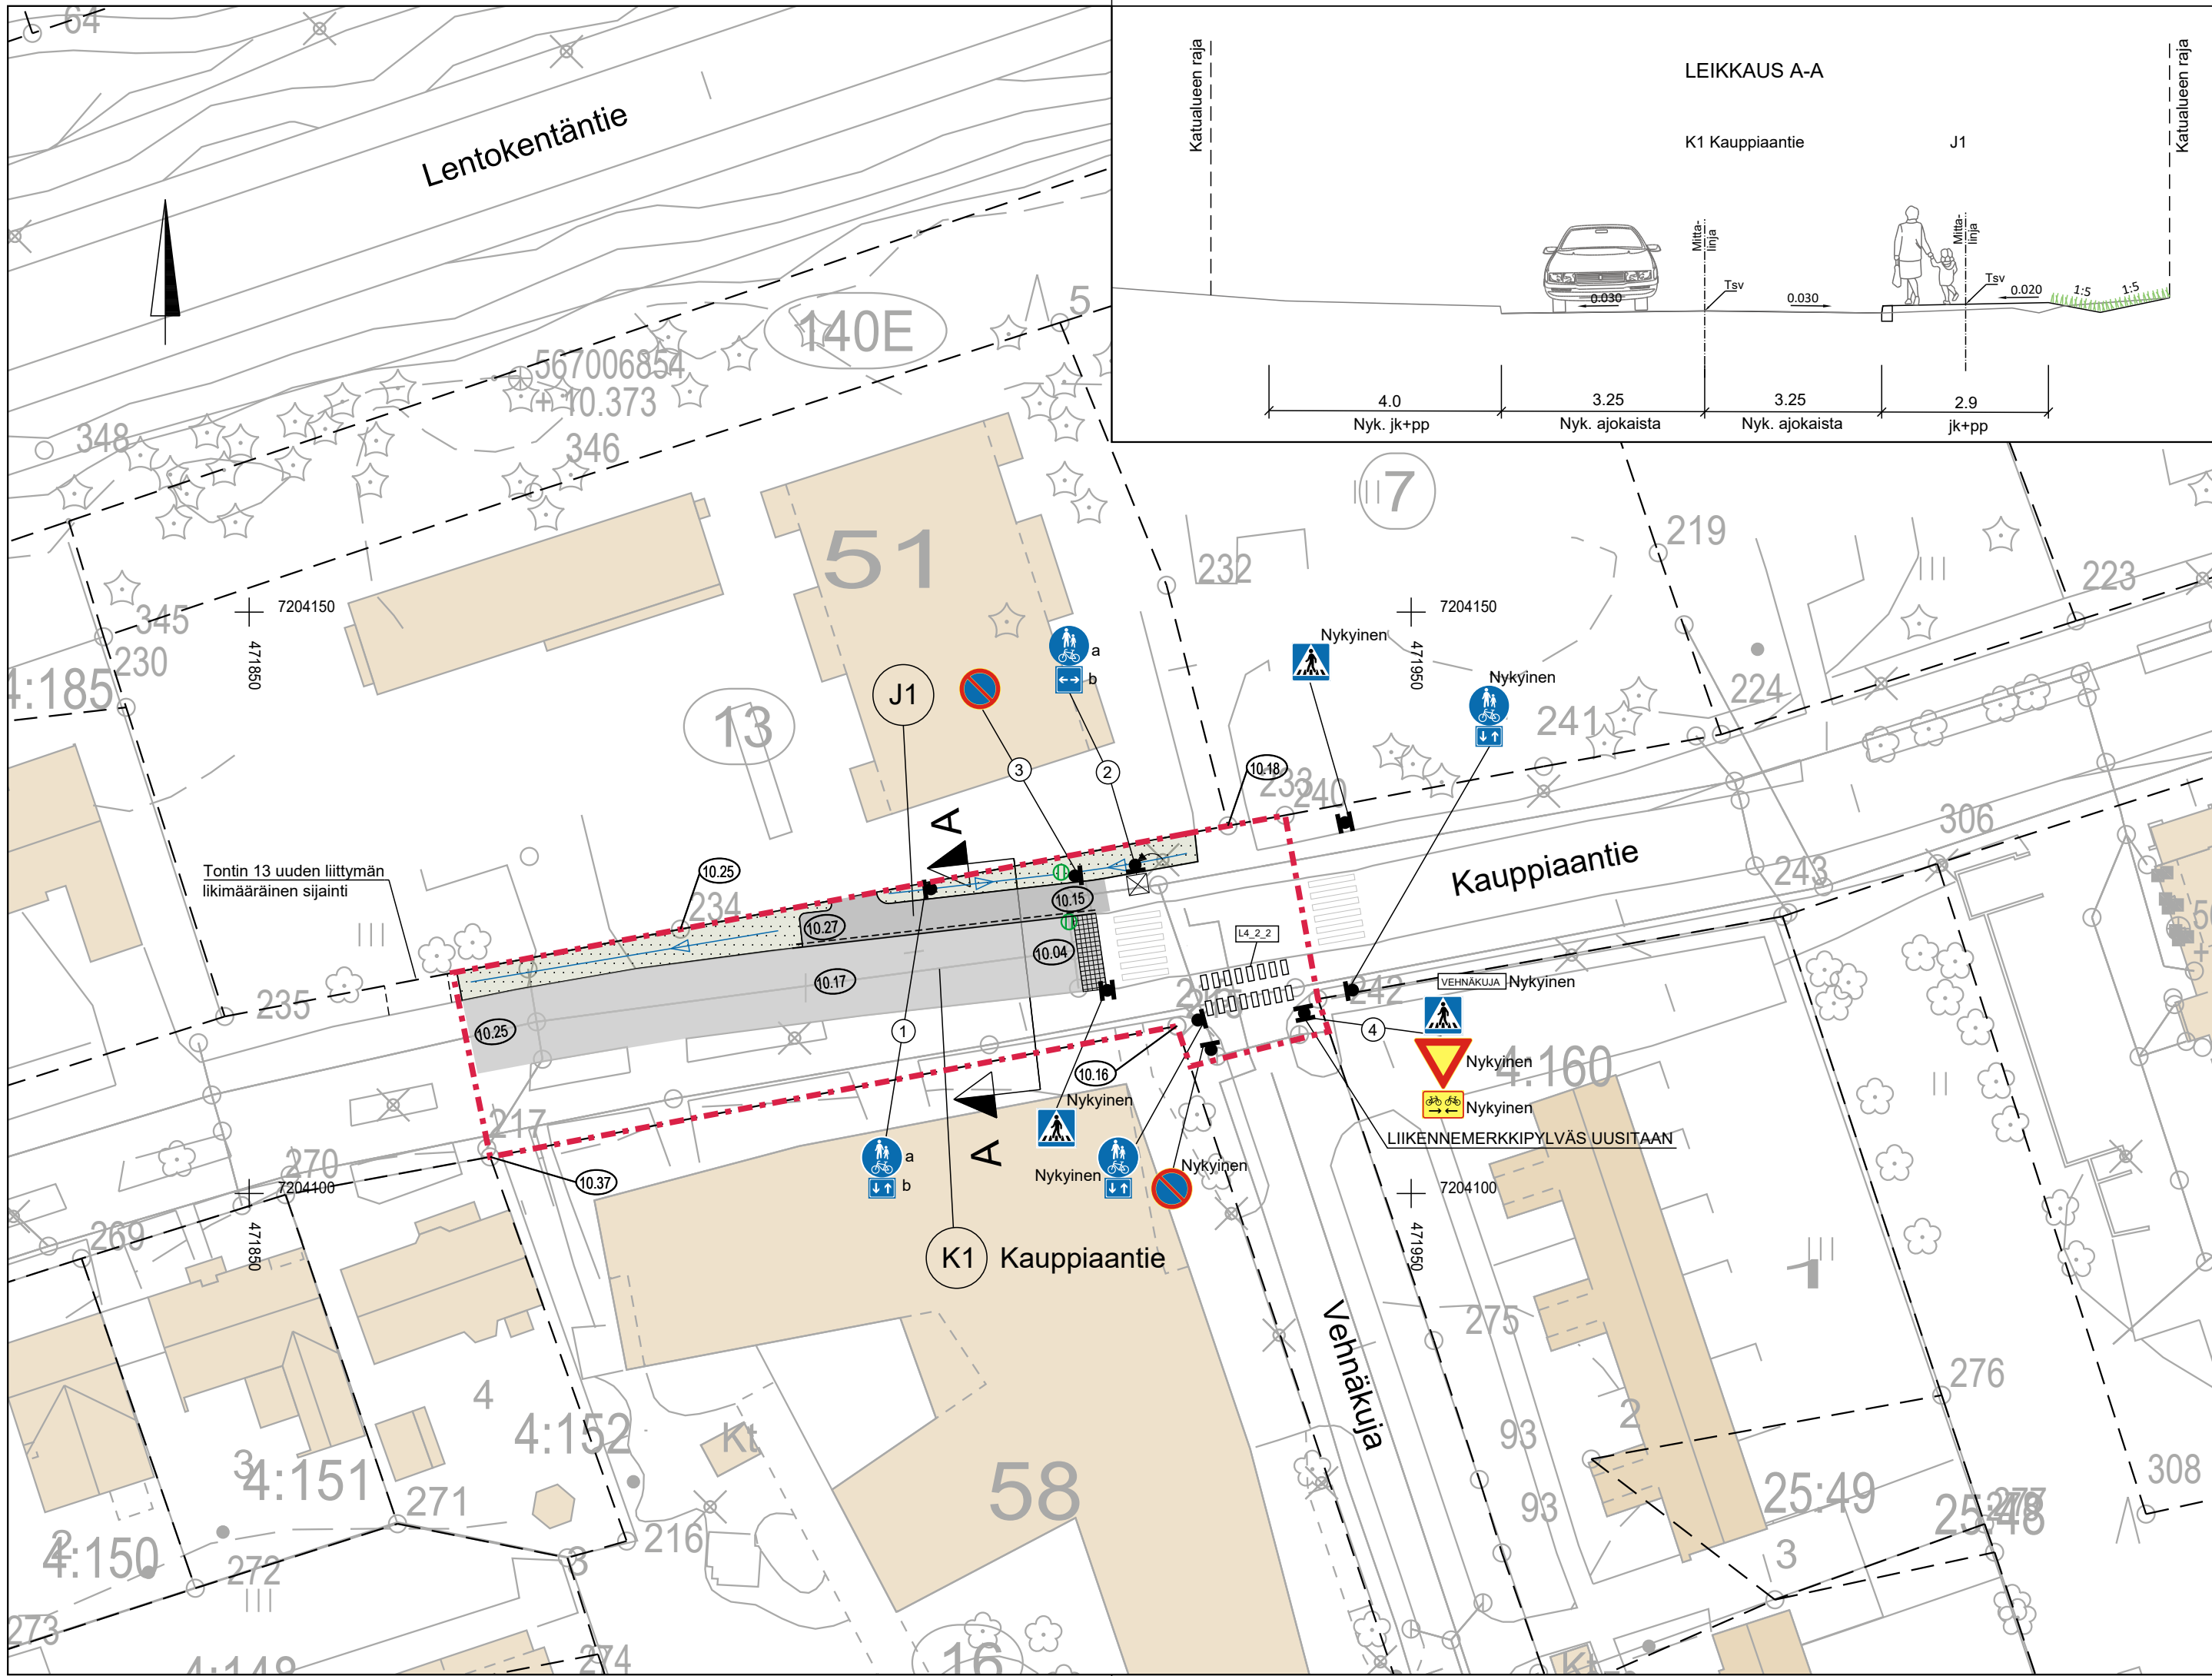

MERKKIEN SELITYKSET

--- Suunnittelalueen raja

PINNOITTEET

- Asfaltti, ajorata / jk+pp
- Noppakivi

Reunatuki, h=120 mm

ISTUTETTAVA KASVILLISUUS


- Nurmi

KORKEUDET JA KUIVATUS

- Suunniteltu korkeus
- Tontin nurkkapisteen korkeus
- Hulevesikaivo
- Painanne ja virtaussuunta

VARUSTEET JA KALUSTEET

- Nykyinen siirrettävä valaisin

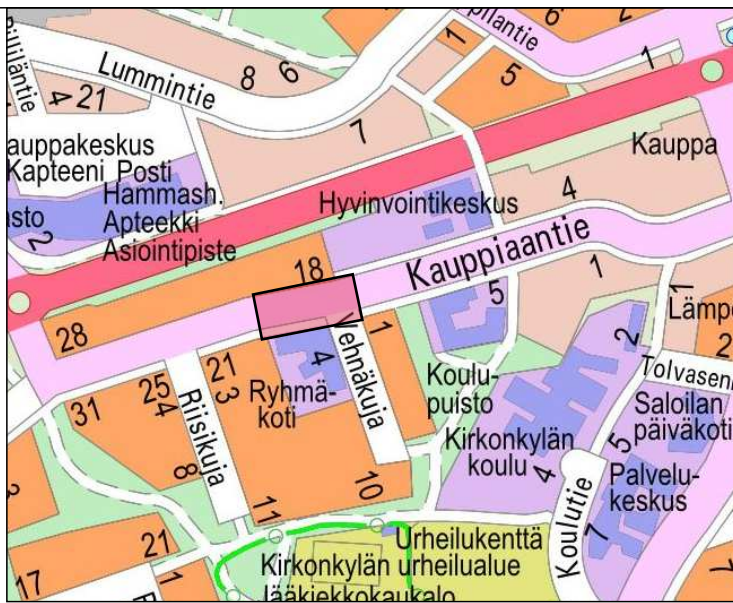

Merkki	Muutos	Pvm	Suunnittelija	Hyväksyjä
Koordinaattijärjestelmä	ETRS-GK26	Korkeusjärjestelmä	N2000	Mittakaava 1:500, 1:100
Kaupunginosa	140 Oulunsalo			
Hanketunnus	Hanke			
LYK 2023_0049	Pienet peruskorjauskohteet 2024			
Kohde	K1 Kauppiaantie, J1 Kauppiaantie jkpp			
Suunnitteluvaihe	Hyväksymiskäsittely	Asiakirjatyyppi	Piirustus	
Aihe	Korkeudet, Kuivatus, Liikenteenohjaus, Ympäristö, Poikkileikkaus, Valaistus ja sähkö			
Asiasisältö	Katusuunnitelma			
SITOWISE Vuorintie 3 04020 Oulu 020 747 6000 www.sitowise.com		YHDYSKUNTA- JA YMPÄRISTÖPALVELUT		
Suunnittelija		Suunnitteluttaja		
Projektipäällikkö		Pvm	Piir.nro	
Piir.nro (konsultti)		29.11.2024		