


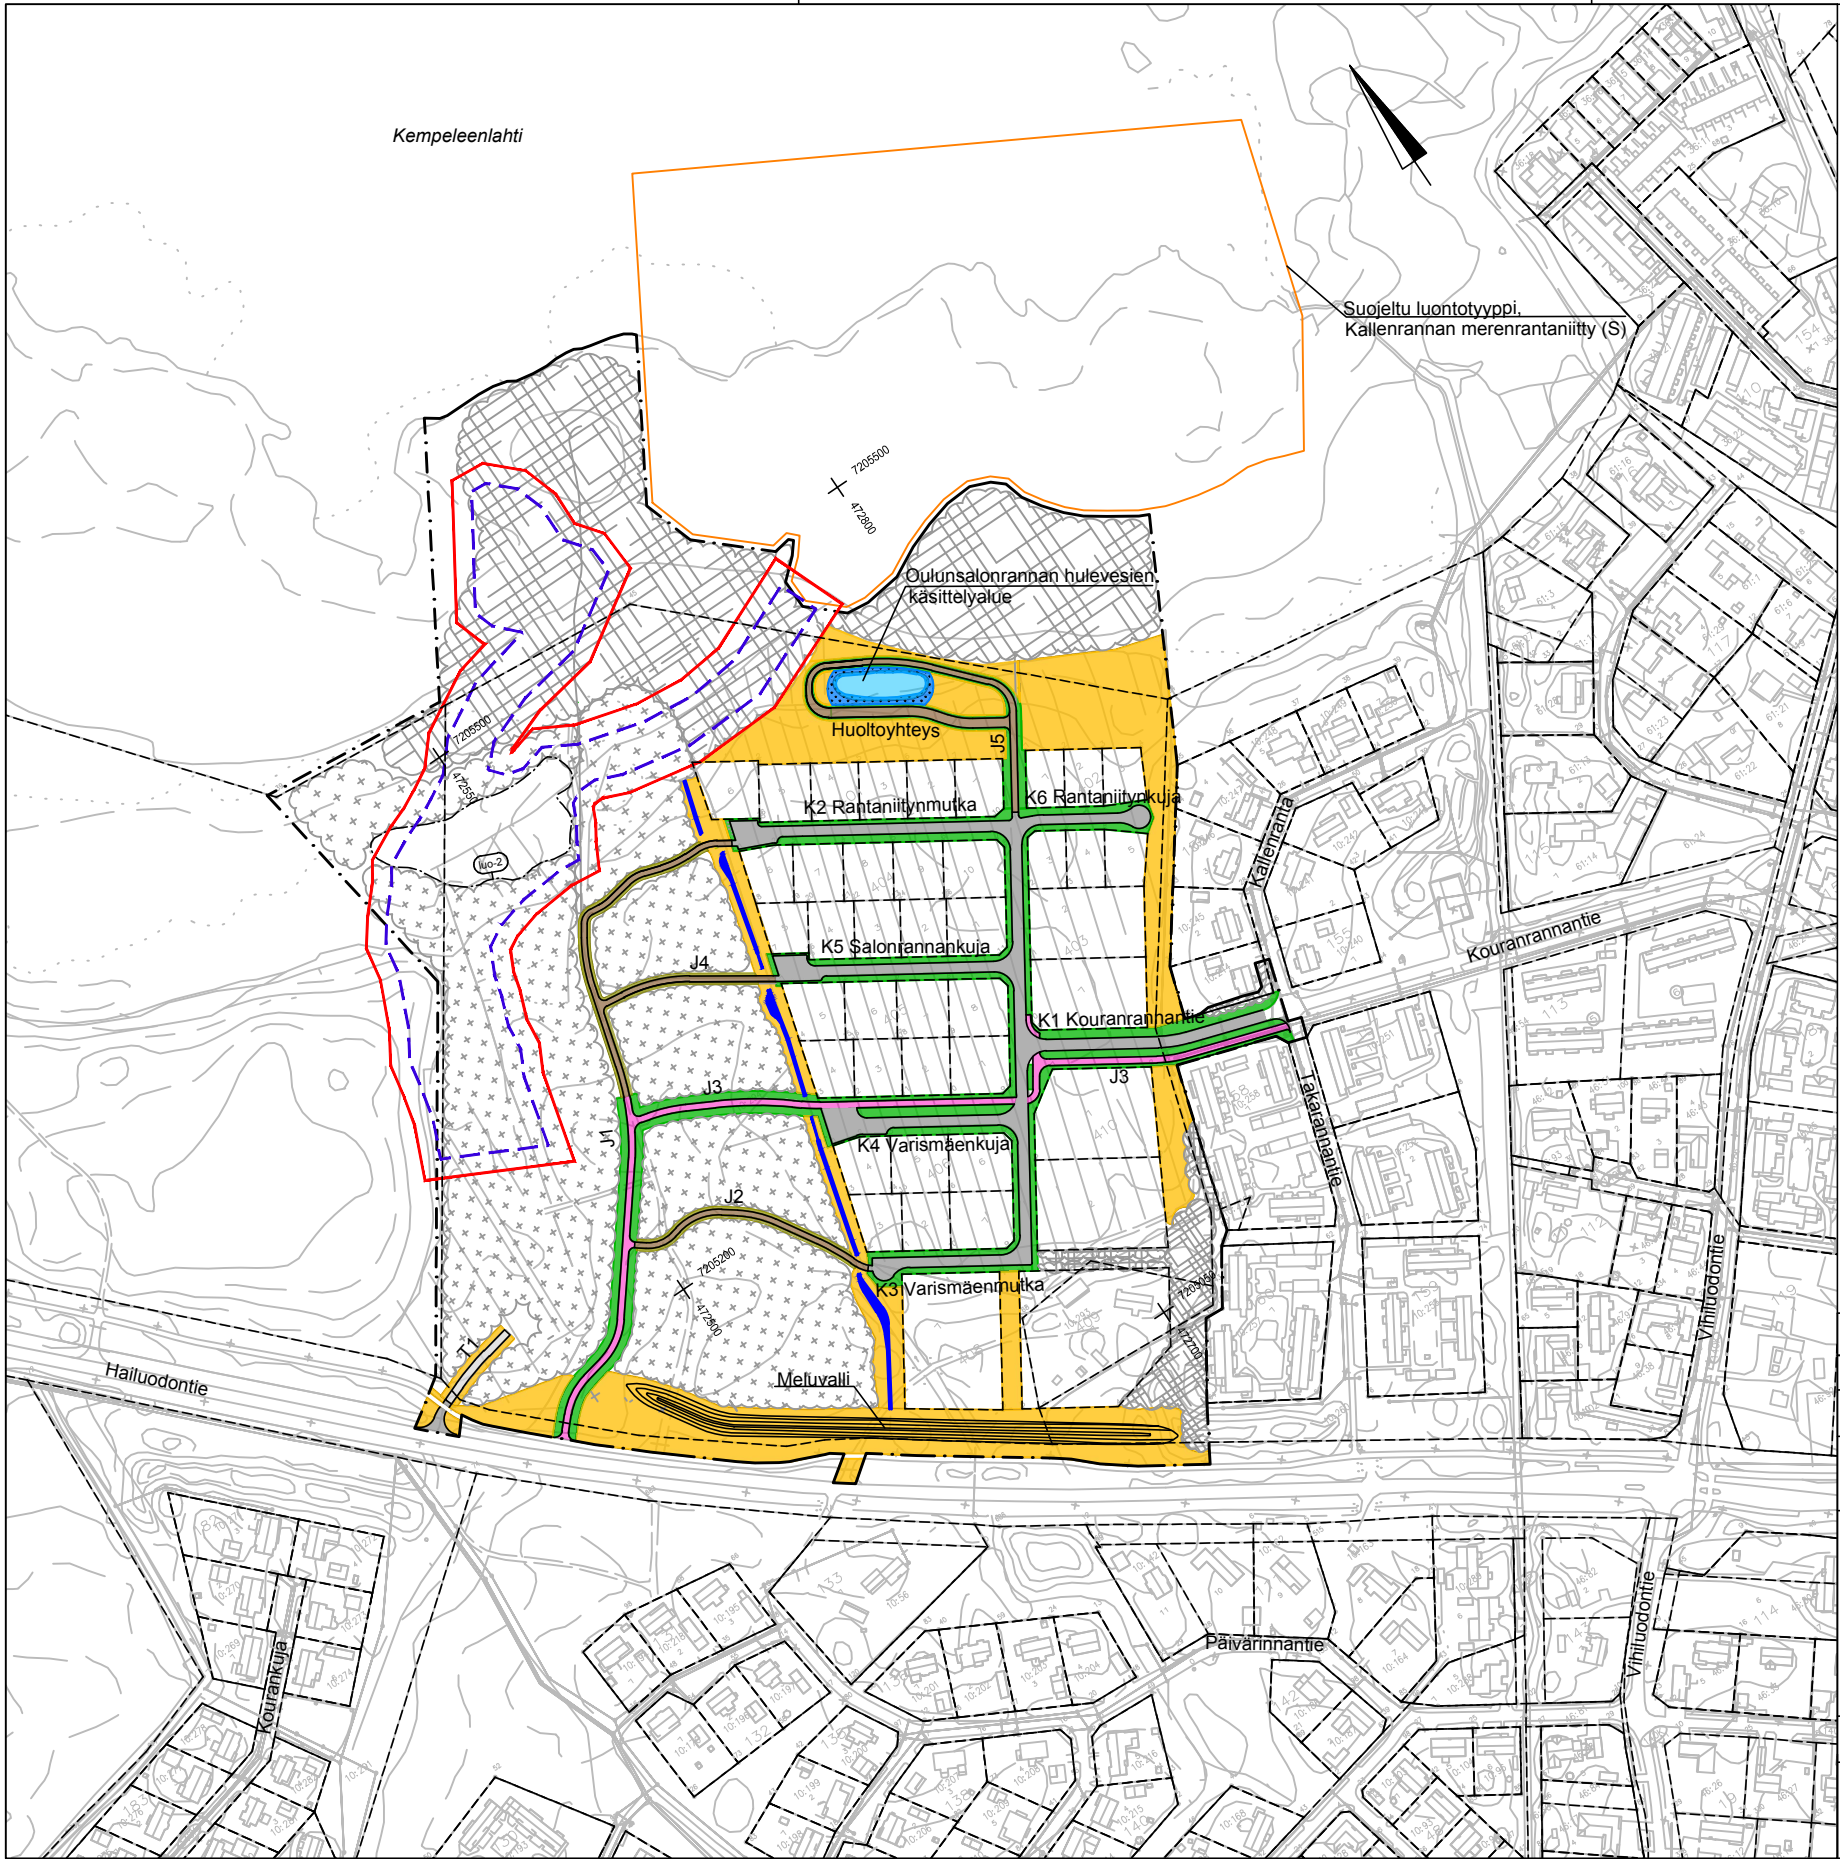

Merkki	Muutos	Pvm	Suunnittelija	Hyväksyjä
Koordinaattijärjestelmä ETRS-GK26		Korkeusjärjestelmä N2000	Mittakaava 1:4000	
Kaupunginosa 140 Oulunsalo				
Hanketunnus LYK 2023_0007		Hanke Oulunsalonrannan katujen ja ympäristön katu- ja rakennussuunnitelma		
Kohde K1 Kouranrannantie välillä Takarannantie - Varismäenmutka, K2 Rantaniitynmutka, K3 Varismäenmutka, K4 Varismäenkuja, K5 Salonrannankuja, K6 Rantaniitynkuja, J1 Salonrannanpolku, J2 (Varismäenmutka), J3 jkpp välillä Takarannantie - Salonrannapolku, J4 (Salonrannankuja), J5 (Rantaniitynkuja), T1 yhteys mastolle, Oulunsalonrannan hulevesien käsittelyalue, Huoltoyhteys				
Suunnitteluvaihe Hyväksymiskäsittely			Asiakirjatyyppi Piirustus	
Aihe Yleiskartta				

	Suunnittelualueen raja		Jalankulku- ja pyöräilyväylä, kivituhka		Havupuunkuorikate
	Kadut, asfaltti		Viheralue		Säilytettävä kasvillisuus
	Murskepäällyste		Hulevesialtaan kasvillisuus		Säilytettävä havumetsä
	Jalankulku- ja pyöräilyväylä, asfaltti		Niitty		Oja

Asiasisältö Katusuunnitelma	
Suunnittelija	
Suunnitteluttaja	
Projektipäällikkö	Pvm 10.1.2025
Piir.nro (konsultti)	Piir.nro